


ESTE INTERZIS MODIFICAREA, REPRODUCEREA, COPIEREA SI MULTIPLICAREA ACESTOR SCHEME ELECTRONICE SUB FORMA TIPARITA SAU ELECTRONICA, FARA APROBAREA SCHEMA SI/SPEC. DATE. ARE DREPTUL DE PROPRIETATE INTELLECTUALA A SOCIETATII ALFAFER ACCESSOR.
 ESTE PERMIS UTILIZAREA ACESTOR SCHEME NUMAI PENTRU SCOPURILE UNUI PROIECT SI NUMAI IN INTERIOUL ACESTUI SCOP. ORICE ALTA UTILIZARE A ACESTOR SCHEME ELECTRONICE ADOPTAND UNO CONSIDERA CA ESTE NELEGALA, FARA PREZENT.
 SCOP SI REZULTATUL DREPTUL DE A MODIFICA ACESTE SCHEME ELECTRONICE ADOPTAND UNO CONSIDERA CA ESTE NELEGALA, FARA PREZENT.

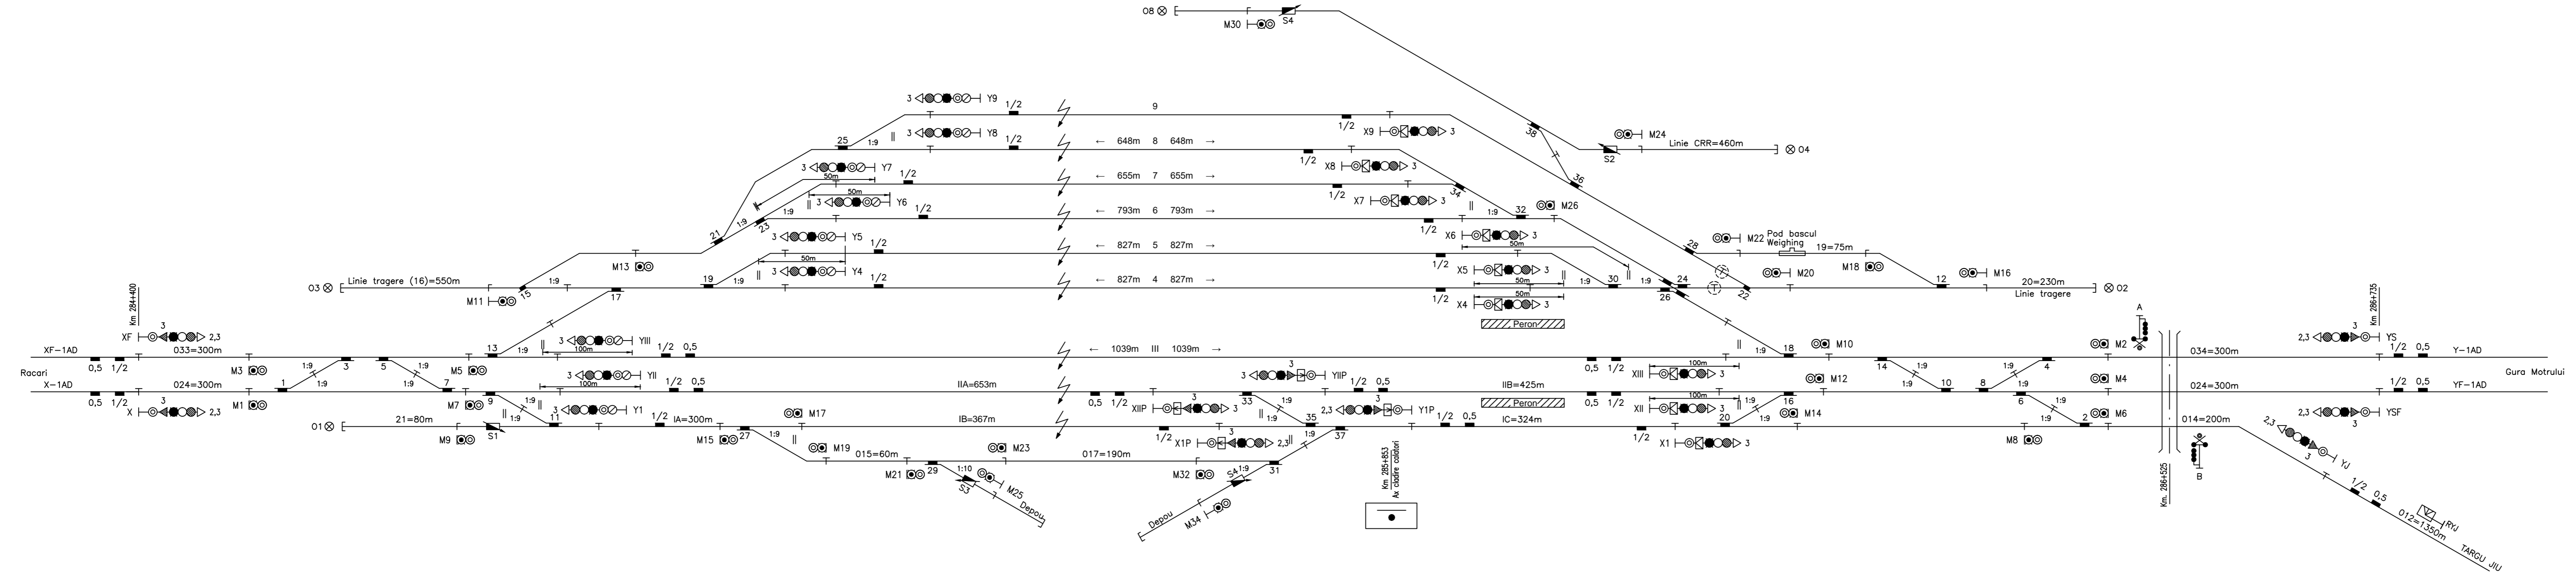

CLIENT / CLIENT C.N.C.F. "C.F.R." - S.A.

CONSULTANT / CONSULTANT

Faza Phase	Positia Position	Nume Name	Data Date	Semnatura Signature
Aprobat Approved	Manager de Proiect Project Manager	SERGIO MENICHINI	09.2020	
Verificat Checked	Expert Cheie Key Expert	PINO AMODIO	09.2020	
Intocmit Elaborated	Proiectant Designer	ing.BUGHEANU MIHAI	09.2020	

SUBCONSULTANT / SUBCONSULTANT

Aprobat Approved	Responsabil Subconsultant Subconsultant Responsible			
Intocmit Elaborated	Proiectant Designer			

Proiect/Project 74 / 2018
 Faza/Phase S.F.

Denumire / Title : STATIA / STATION FILIASI
 Schita statii cu semnalizarea / Signalling sketch

Codificare / Codification System

E	2	1	8	0	S	F	1	1	D	X	S	E	2	0	0	0	0	1	1
---	---	---	---	---	---	---	---	---	---	---	---	---	---	---	---	---	---	---	---

Rev.	Data/Date	Descriere Modificare / Modification description
1	09.2020	Modificat conform solicitărilor Beneficiarului din act nr.11/2/504/2020
2		
3		
4		

Responsabilitatea privind această publicație revine integral autorului. Uniunea Europeană nu este responsabilă pentru modul în care sunt utilizate informațiile publicate.
 The contents of this publication are the sole responsibility of (name of the implementing partner) and do not necessarily reflect the opinion of the European Union.

Schita-Filiasi-TM.dwg
13-Aug-18 / 03:10PM
297x1155=0,343m²