ESTE INTERZISĂ MODIFICAREA, MULTIPLICAREA, COPIEREA SI MANIPULAREA ACESTUI DOCUMENT SAU A FORMEI SALE ELECTRONICE FĂRĂ APROBAREA SCRISĂ A CFCF. ORICE ABATERE DE LA PREVEDERILE INSEMNATELOR ASUPRA ACESTORA,
CFCF SE ADRESEAZĂ ÎNSOTITOR DE PRIMĂ ADRESĂ PRIN PRESCRIPERE ÎN TERMEN DE 3 ANI PE ÎNTREAGA LUME.
ESTE INTERZISĂ MODIFICAREA, MULTIPLICAREA, COPIEREA SI MANIPULAREA ACESTUI DOCUMENT SAU A FORMEI SALE ELECTRONICE FĂRĂ PREVIZIUNEA SCRISĂ A CFCF.

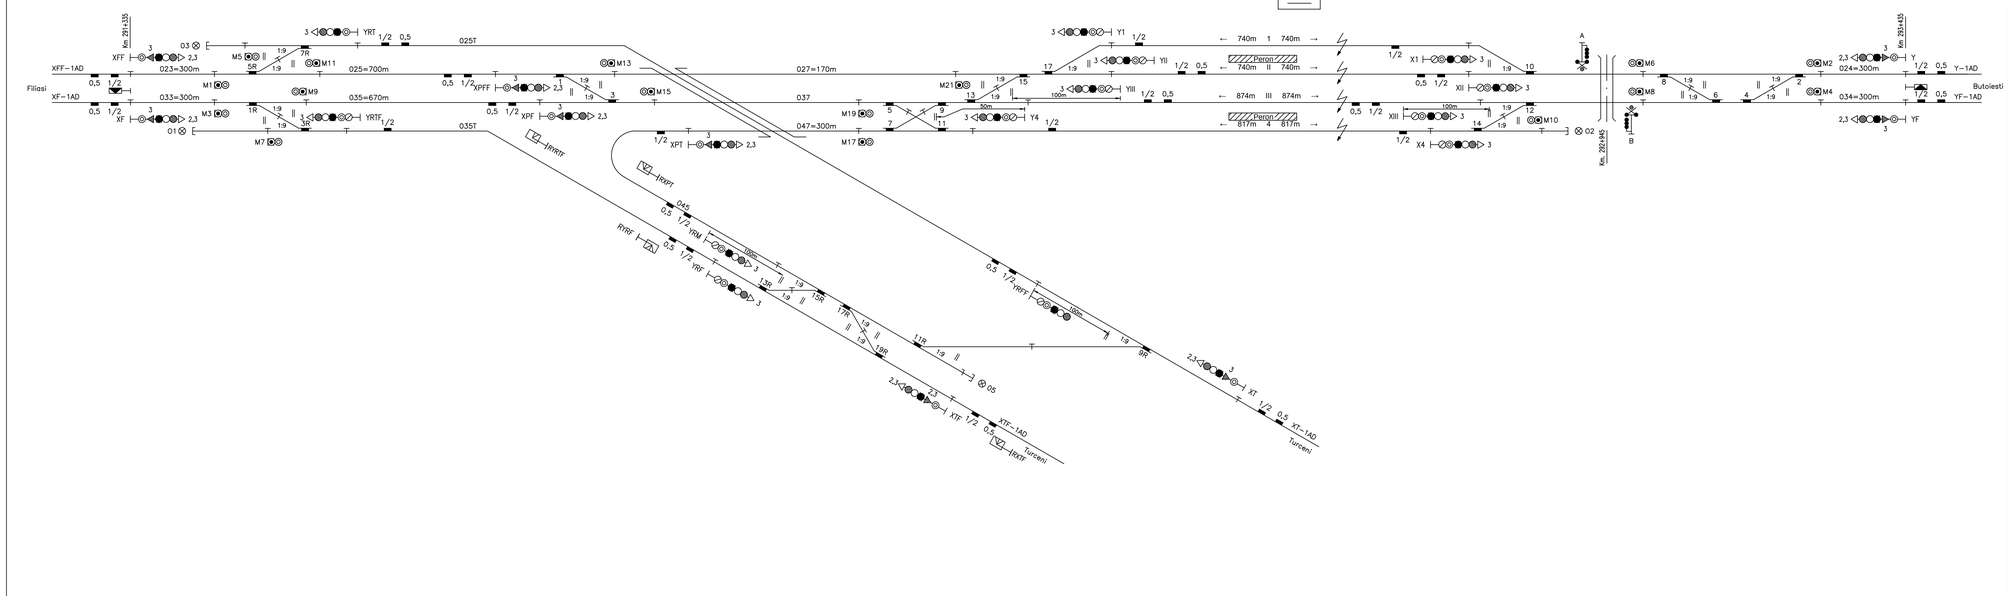

CLIENT / CLIENT

C.N.C.F. "C.F.R." - S.A.

ITALFERR
GRUPPO FERROVIE DELLO STATO ITALIANE
Società Azionaria

ISPCF Fondat in 1947

ITALROM
INGINERIE INTERNATIONALA S.r.l.

CONSULTANT / CONSULTANT

Faza Phase	Poziția Position	Nume Name	Data Date	Semnătura Signature
Aprobat Approved	Manager de Proiect Project Manager	SERGIO MENICHINI	09.2020	
Verificant Checked	Expert Cheie Key Expert	PINO AMODIO	09.2020	
Întocmit Elaborated	Proiectant Designer	ing.BRAN CATALINA	09.2020	

SUBCONSULTANT / SUBCONSULTANT

Aprobat Approved	Responsabil Subconsultant Subconsultant Responsible			
Întocmit Elaborated	Proiectant Designer			

Studiu de Fezabilitate pentru Reabilitarea liniei feroviare
Craiova - Drobeta Turnu Severin - Caransebes,
parte a Coridorului Orient/Est Mediteranean -
Feasibility Study For The Rehabilitation Of The Railway Line Craiova - Caransebes

Proiect/Project
74 / 2018
Faza/Phase
S.F.

Denumire / Title : STATIA / STATION GURA MOTRULUI
Schita statiei cu semnalizarea / Signalling sketch

Codificare / Codification System

E 2 1 8 | 0 | S F | 1 3 | D X | S E | 2 | 0 0 | 0 0 1 | 1

Istoricul reviziilor / Revision History

Rev.	Data/Date	Descriere Modificare / Modification description
1	09.2020	Modificat conform solicitărilor Beneficiarului din act nr.11/2/504/2020
2		
3		
4		

Responsabilitatea privind această publicație revine integral autorului. Uniunea Europeană nu este responsabilă pentru modul în care sunt utilizate informațiile publicate.
The contents of this publication are the sole responsibility of (name of the implementing partner) and do not necessarily reflect the opinion of the European Union.

Schita-Gura Motrului-2-TM.dwg

297x1050=0,312m²