


ESTE INTERZISĂ MODIFICAREA, INSTANȚAREA, COPIEREA ȘI MULTIPLICAREA ACESTOR SCHEME ELECTRICE SUB FORMA TIPARII SAU ELECTRONICĂ, FĂRĂ APROBAREA SORSĂ A ISPCF. CADE ARE DREPTUL DE PROPRIETATE INTELLECTUALĂ ASUPRA ACESTORA.  
 ESTE PERMISĂ UTILIZAREA ACESTOR SCHEME NUMAI PENTRU SCOPUL ȘI NĂMĂRII ÎN INTERESUL ISPCF.  
 ISPCF ÎȘI REZERVĂ DREPTUL DE A MODIFICA ACESTE SCHEME ELECTRICE ELECTRONICE ATŪNCI CÂND CONSIDERĂ CA ESTE NECESAR, FĂRĂ PREAVIZ.

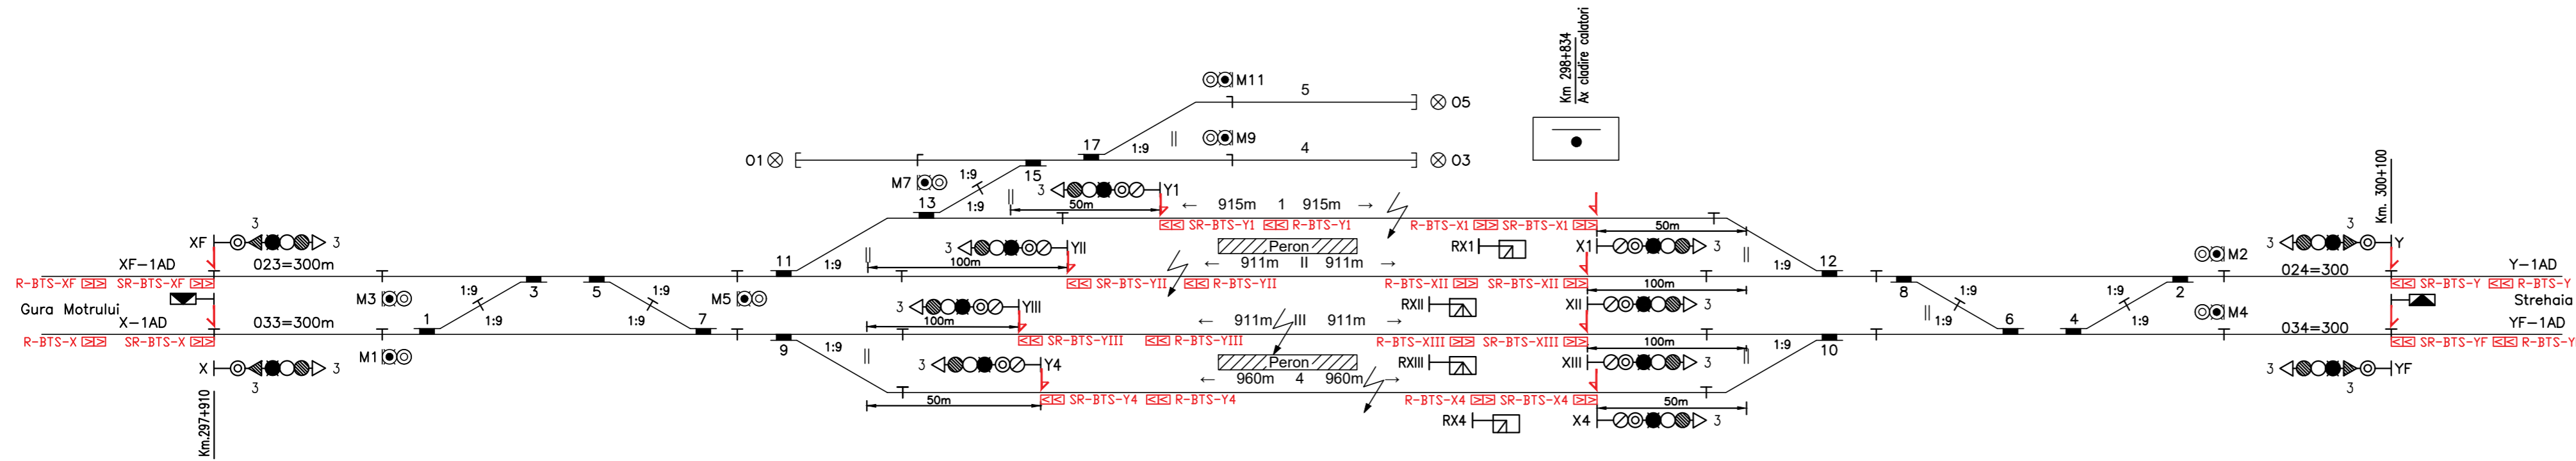

Balise Group Identification		Identificarea Grupului de Balize	
<p>a-bcd-e → "Nominal Direction" of BG</p> <p>o → BG Function:            C: Radio Connection            A: Level Transition Announcement (L0&gt;L2)            D: RBC Disconnection            P: Neutral zone, Recalibration            R: Recalibration            LT: Level Transition (Traditional Signalling System &gt; ERTMS)            (ERTMS &gt; Traditional Signalling System)            SR: Stop if in "Staff Responsible" Mode</p> <p>bcd → ID-Station: BTS (Butoiesti)</p> <p>e → Referred Object            BG type R, SR: next signal or level crossing            BG type P: Neutral zone axis in KM</p>		<p>a-bcd-e → "Directia Nominala" of BG</p> <p>a → Functia BG:            C: Conexiunea Radio            A: Nivelul de Tranziție Anunțat (L0&gt;L2)            D: Deconectare RBC            P: Zona Neutra, Recalibrare            R: Recalibrare            LT: Tranziție de Nivel (Sistemul de Semnalizare Traditional &gt; ERTMS)            (ERTMS &gt; Sistemul de Semnalizare Traditional)            SR: Stop dacă în Modul "Staff Responsible"</p> <p>bcd → ID-Station: BTS (Butoiesti)</p> <p>e → Obiect de Referință            BG tip R, SR: semnal următor sau trecerea la nivel            BG tip P: Zona neutra axei în KM</p>	
SYMBOLS		SIMBOLURI	
	BALISE GROUP		GRUP DE BALIZE
	END Of AUTHORITY (EoA) - "bcd" Station Name Acronym - "e" Referred Signal		Sfârșitul MA (EoA) - "bcd" nume stație acronim - "e" Semnal de Referință
	EoA with RELEASE SPEED - "bcd" Station Name Acronym - "e" Referred Signal		Sfârșitul MA cu viteza de eliberare - "bcd" NUME STAȚIE ACRONIM - "e" Semnal de Referință
	Joint		Joanta
	Neutral zone		Zona Neutra
Distance between a station entry signal and a related recalibration balise group is approx. 200m		Distanta dintre semnal de intrare în stație și referitor grupa de balize de recalibrare este approx. 200m	
Distance between a station exit signal and a related recalibration balise group is approx. 200m		Distanta dintre semnal de ieșire din stație și referitor grupa de balize de recalibrare este approx. 200m	
Distance between a level crossing and a related recalibration balise group is approx. 100m		Distanta dintre trecere de nivel și referitor grupa de balize de recalibrare este (approx. 100m)	

**CLIENT / CLIENT**      **C.N.C.F. "C.F.R." - S.A.**

CONSULTANT / CONSULTANT				
Faza / Phase	Positia / Position	Nume / Name	Data / Date	Semnatura / Signature
Aprobat / Approved	Manager de Proiect / Project Manager	Sergio MENICHINI	09.2020	
Verificat / Checked	Expert Cheie / Key Expert	Pino AMODIO	09.2020	
Întocmit / Elaborated	Proiectant / Designer	Pino AMODIO Mladen MILIC	09.2020	

SUBCONSULTANT / SUBCONSULTANT			
Aprobat / Approved	Responsabil Subconsultant / Subconsultant Responsible		
Întocmit / Elaborated	Proiectant / Designer		

*Studiu de Fezabilitate pentru Reabilitarea liniei feroviare Craiova - Drobeta Turnu Severin - Caransebes, parte a Coridorului Orient/Est Mediteranean - Feasibility Study For The Rehabilitation Of The Railway Line Craiova - Caransebes*

Proiect/Project: 74 / 2018  
Faza/Phase: S.F.

**Denumire / Title :** STATIA / STATION BUTOIESTI  
Schita cu semnalizarea ERTMS / ERTMS signalling sketch

**Codificare / Codification System**

E 2 1 8   0   S F   1 5   D X   S E   3   0 0   0 0 1   1

Istoricul reviziilor / Revision History		
Rev.	Data/Date	Descriere Modificare / Modification description
1		
2		
3		
4		

Responsabilitatea privind această publicație revine integral autorului. Uniunea Europeană nu este responsabilă pentru modul în care sunt utilizate informațiile publicate.  
 The contents of this publication are the sole responsibility of (name of the implementing partner) and do not necessarily reflect the opinion of the European Union.