


ESTE ÎNTERZICĂ MODIFICAREA, INSTRUMENTAREA, COPIEREA ȘI MULTIPLICAREA ACESTOR SCHEME ELECTRICE SĂRĂ FORMĂ IMITATĂ SAU ELECTRONICĂ, FĂRĂ ÎNDEPLINIREA CONDICIILOR DE PROTECȚIE ÎNTELECTUALĂ AȘISTOR. ACESTE SCHEME SUNT PROTEJATE DE LEI. ÎN CAZUL ÎNVIOLĂRII, SE VA ACȚIONA ÎN FAVORUL DEPARTAMENTULUI DE PROTECȚIE ÎNTELECTUALĂ AȘISTOR. ESTE ÎNTERZICĂ UTILIZAREA ACESTOR SCHEME ELECTRICE SĂRĂ ÎN ALTE PROIECTE DE ÎNFRUMUNĂRI SAU ÎN ALTE SCHEME ELECTRICE SĂRĂ FĂRĂ ÎNDEPLINIREA CONDICIILOR DE PROTECȚIE ÎNTELECTUALĂ AȘISTOR. ESTE ÎNTERZICĂ REPRODUCEREA, COPIEREA ȘI MULTIPLICAREA ACESTOR SCHEME ELECTRICE SĂRĂ FĂRĂ ÎNDEPLINIREA CONDICIILOR DE PROTECȚIE ÎNTELECTUALĂ AȘISTOR.

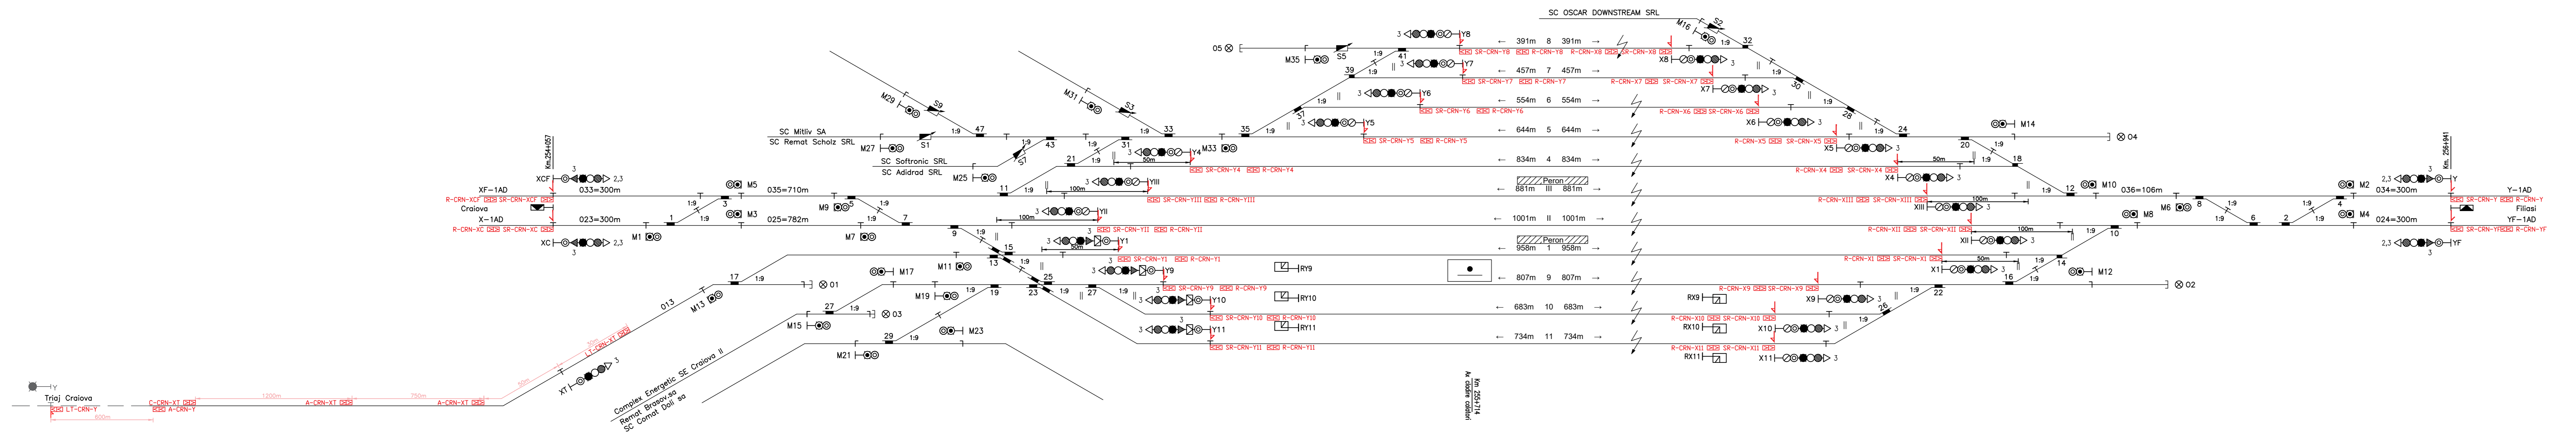

Balise Group Identification		Identificarea Grupului de Balize	
<ul style="list-style-type: none"> <li>First Eurobalise of BG</li> <li>Second Eurobalise of BG</li> <li>"Nominal Direction" of BG</li> <li>BG Function:                             <ul style="list-style-type: none"> <li>C: Radio Connection</li> <li>A: Level Transition Announcement (L0&gt;L2)</li> <li>D: RBC Disconnection</li> <li>P: Neutral zone, Recalibration</li> <li>R: Recalibration</li> <li>LT: Level Transition (Traditional Signalling System &gt; ERTMS)</li> </ul> </li> <li>SR: Stop if in "Staff Responsible" Mode</li> <li>ID-Station: CRN (Cernele)</li> <li>Referred Object: BG tip R, SR: next signal or level crossing, BG tip P: Neutral zone axis in KM</li> </ul>	<ul style="list-style-type: none"> <li>Prima Eurobaliza de BG</li> <li>A doua Eurobaliza de BG</li> <li>"Directia Nominala" of BG</li> <li>Funcția BG:                             <ul style="list-style-type: none"> <li>C: Conexiunea Radio</li> <li>A: Nivelul de Tranziție Anunțat (L0&gt;L2)</li> <li>D: Deconectare RBC</li> <li>P: Zona Neutra, Recalibrare</li> <li>R: Recalibrare</li> <li>LT: Tranziție de Nivel (Sistemul de Semnalizare Tradțional &gt; ERTMS)</li> </ul> </li> <li>SR: Stop dacă în Modul "Staff Responsible"</li> <li>ID-Station: CRN (Cernele)</li> <li>Obiect de Referință: BG tip R, SR: semnal următor sau trecerea la nivel, BG tip P: Zona neutră axei în KM</li> </ul>		
SYMBOLS		SIMBOLURI	
	BALISE GROUP		GRUP DE BALIZE
	END OF AUTHORITY (EoA) - "bcd" Station Name Acronym - "e" Referred Signal		Sfârșitul MA (EoA) - "bcd" nume stație acronim - "e" Semnal de Referință
	EoA with RELEASE SPEED - "bcd" Station Name Acronym - "e" Referred Signal		Sfârșitul MA cu viteză de eliberare - "bcd" NUME STAȚIE ACRONIM - "e" Semnal de Referință
	Joint		Joanta
	Indusi balize		Indusi balize
	Neutral zone		Zona Neutra
Distance between a station entry signal and a related recalibration balise group is approx. 200m		Distanta dintre semnal de intrare în stație și referitor grupa de balize de recalibrare este aprox. 200m	
Distance between a station exit signal and a related recalibration balise group is approx. 200m		Distanta dintre semnal de ieșire din stație și referitor grupa de balize de recalibrare este aprox. 200m	
Distance between a level crossing and a related recalibration balise group is approx. 100m		Distanta dintre trecere de nivel și referitor grupa de balize de recalibrare este (aprox. 100m)	

**CLIENT / CLIENT** C.N.C.F. "C.F.R." - S.A.

**CONSULTANT / CONSULTANT**

Faza Phase	Positia Position	Nume Name	Data Date	Semnatura Signature
Aprobat Approved	Manager de Proiect Project Manager	Sergio MENICHINI	09.2020	
Verificat Checked	Expert Cheie Key Expert	Pino AMODIO	09.2020	
Intocmit Elaborated	Proiectant Designer	Pino AMODIO Tetiana KRAVICH	09.2020	

**SUBCONSULTANT / SUBCONSULTANT**

Aprobat Approved	Responsabil Subconsultant Subconsultant Responsible			
Intocmit Elaborated	Proiectant Designer			

**Studiu de Fezabilitate pentru Reabilitarea liniei feroviare Craiova - Drobeta Turnu Severin - Caransebes, parte a Coridorului Orient/Est Mediterranean - Feasibility Study For The Rehabilitation Of The Railway Line Craiova - Caransebes**

Proiect/Project 74 / 2018  
Faza/Phase S.F.

**Denumire / Title:** STATIA / STATION CERNELE  
Schita cu semnalizarea ERTMS / ERTMS signalling sketch

**Codificare / Codification System**

E 2 1 8 0 S F 0 3 D X S E 3 0 0 0 0 1 1

**Istoricul reviziilor / Revision History**

Rev.	Data/Date	Descriere Modificare / Modification description
1		
2		
3		
4		

Responsabilitatea privind această publicație revine integral autorului. Uniunea Europeană nu este responsabilă pentru modul în care sunt utilizate informațiile publicate.  
The contents of this publication are the sole responsibility of (name of the implementing partner) and do not necessarily reflect the opinion of the European Union.