


ESTE INTERZIS MODIFICAREA, INSTRUMENTAREA, COPIEREA SI MULTIPLICAREA ACESTOR SCHEME ELECTROICE SUB FORMA TIPARITA SAU ELECTRONICA, FARA APROBAREA SIORSA A SPOC, CARE ARE DREPTUL DE PROPRIETATE INTELLECTUALA ASISTOR. ACESTOR SCHEME ELECTROICE. FARA APROBAREA SIORSA A SPOC, CARE ARE DREPTUL DE PROPRIETATE INTELLECTUALA ASISTOR. ACESTOR SCHEME ELECTROICE. FARA APROBAREA SIORSA A SPOC, CARE ARE DREPTUL DE PROPRIETATE INTELLECTUALA ASISTOR.

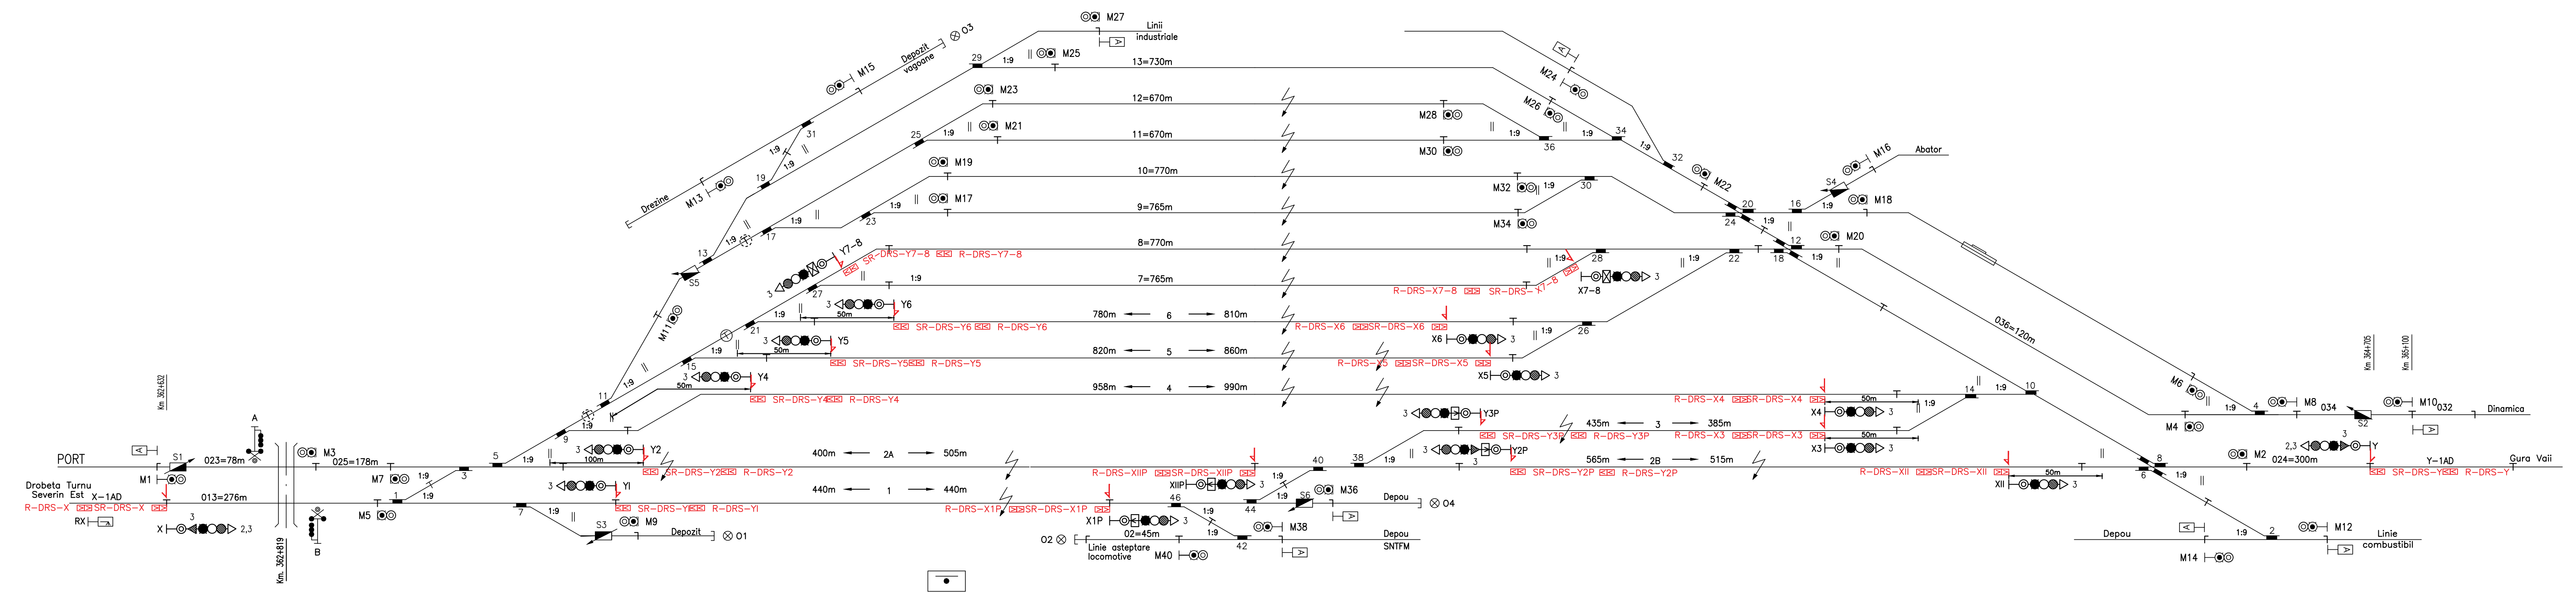

CLIENT / CLIENT C.N.C.F. "C.F.R." - S.A.

CONSULTANT / CONSULTANT

Faza Phase	Postia Position	Nume Name	Data Date	Semnatura Signature
Aprobat Approved	Manager de Proiect Project Manager	Sergio MENICHINI	09.2020	
Verificat Checked	Expert Cheie Key Expert	Pino AMODIO	09.2020	
Intocmit Elaborated	Proiectant Designer	Pino AMODIO Tetiana KRAVICH	09.2020	

SUBCONSULTANT / SUBCONSULTANT

Aprobat Approved	Responsabil Subconsultant Subconsultant Responsible	Intocmit Elaborated	Proiectant Designer

Studiu de Fezabilitate pentru Reabilitarea liniei feroviare Craiova - Drobeta Turnu Severin - Caransebes, parte a Coridorului Orient/Est Mediteranean - Feasibility Study For The Rehabilitation Of The Railway Line Craiova - Caransebes

Denumire / Title : STATION / STATION DROBETA TURNU SEVERIN
Schita cu semnalizarea ERTMS / ERTMS signalling sketch

Project/Project Faza/Phase: 74 / 2018 S.F.

Codificare / Codification System

E 2 1 8 0 S F D X 3 0 S E 3 0 0 0 0 1 1

Istoricul reviziilor / Revision History

Rev.	Data/Date	Descriere Modificare / Modification description
1		
2		
3		
4		

Responsabilitatea privind această publicație revine integral autorului. Uniunea Europeană nu este responsabilă pentru modul în care sunt utilizate informațiile publicate. The contents of this publication are the sole responsibility of (name of the implementing partner) and do not necessarily reflect the opinion of the European Union.