


ESTE INTERZIS MODIFICAREA, INSTRANINGEA, COPIEREA SI MULTIPLICAREA ACESTOR SCHEME ELECTRICE SUB FORMA TIPARITA SAU ELECTRONICA, FARA APROBAREA SCRISA A ISPFC, CARE ARE DREPTUL DE PROPRIETATE INTELLECTUALA ASUPRA ACESTORA.
 ESTE PERMISA UTILIZAREA ACESTOR SCHEME NUMAI PENTRU SPECIALELE DIN ISPFC SI NUMAI IN INTERESUL ISPFC.
 ISPFC SI REZERVA DREPTUL DE A MODIFICA ACESTE SCHEME ELECTRICE ALINDO CAND CONSIDERA CA ESTE NECESAR, FARA PREAVIZ.

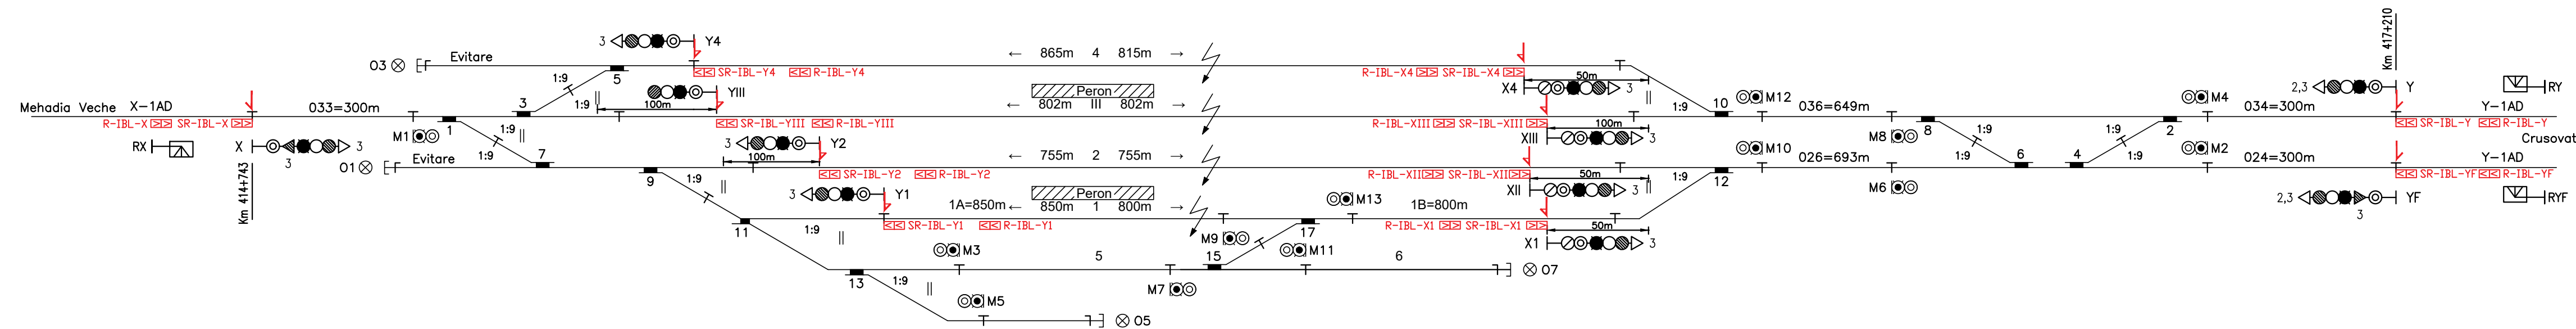

Km 415+938
Ax. clădire colorator

| Balise Group Identification | | Identificarea Grupului de Balize | |
|--|--|---|---|
| <p>a-bcd-e → "Nominal Direction" of BG</p> <p>a → BG Function: C: Radio Connection A: Level Transition Announcement (L0>L2) D: RBC Disconnection P: Neutral zone, Recalibration R: Recalibration LT: Level Transition (Traditional Signalling System > ERTMS) SR: Stop if in "Staff Responsible" Mode</p> <p>bcd → ID-Station: IBL (Iablanita)</p> <p>e → Referred Object BG type R, SR: next signal or level crossing BG type P: Neutral zone axis in KM</p> | <p>a-bcd-e → "Directia Nominata" of BG</p> <p>a → Functia BG: C: Conexiunea Radio A: Nivelul de Tranziție Anunțat (L0>L2) D: Deconectare RBC P: Zona Neutra, Recalibrare R: Recalibrare LT: Tranziție de Nivel (Sistemul de Semnalizare Traditional > ERTMS) SR: Stop dacă în Modul "Staff Responsible"</p> <p>bcd → ID-Station: IBL (Iablanita)</p> <p>e → Obiect de Referință BG tip R, SR: semnal următor sau trecerea la nivel BG tip P: Zona neutra axei în KM</p> | SYMBOLS | SIMBOLURI |
| | BALISE GROUP | | GRUP DE BALIZE |
| | END Of AUTHORITY (EoA) – "bcd" Station Name Acronym – "e" Referred Signal | | Sfârșitul MA (EoA) – "bcd" nume stație acronim – "e" Semnal de Referință |
| | EoA with RELASE SPEED – "bcd" Station Name Acronym – "e" Referred Signal | | Sfârșitul MA cu viteza de eliberare – "bcd" NUME STAȚIE ACRONIM – "e" Semnal de Referință |
| | Joint | | Joanta |
| | Indusi balise | | Indusi balize |
| | Neutral zone | | Zona Neutra |
| Distance between a station entry signal and a related recalibration balise group is approx. 200m | | Distanța dintre semnal de intrare în stație și referitor grupa de balize de recalibrare este approx. 200m | |
| Distance between a station exit signal and a related recalibration balise group is approx. 200m | | Distanța dintre semnal de ieșire din stație și referitor grupa de balize de recalibrare este approx. 200m | |
| Distance between a level crossing and a related recalibration balise group is approx. 100m | | Distanța dintre trecere de nivel și referitor grupa de balize de recalibrare este (approx. 100m) | |

CLIENT / CLIENT C.N.C.F. "C.F.R." - S.A.

CONSULTANT / CONSULTANT

| Faza Phase | Positia Position | Nume Name | Data Date | Semnatura Signature |
|---------------------|------------------------------------|--------------------------------|-----------|---------------------|
| Aprobat Approved | Manager de Proiect Project Manager | Sergio MENICHINI | 09.2020 | |
| Verificat Checked | Expert Cheie Key Expert | Pino AMODIO | 09.2020 | |
| Intocmit Elaborated | Proiectant Designer | Pino AMODIO Tetiana KRAVICH | 09.2020 | |

SUBCONSULTANT / SUBCONSULTANT

| | | | | |
|---------------------|---|--|--|--|
| Aprobat Approved | Responsabil Subconsultant Subconsultant Responsible | | | |
| Intocmit Elaborated | Proiectant Designer | | | |

Proiect/Project 74 / 2018
Faza/Phase S.F.

Denumire / Title : STATIA / STATION IABLANITA
Schita statiei cu semnalizarea ERTMS / ERTMS Signalling sketch

Codificare / Codification System

| | | | | | | | | | | | | | | | | |
|---|---|---|---|---|----|----|---|---|----|---|---|---|---|---|---|---|
| E | 2 | 1 | 8 | 0 | SF | DX | 4 | 8 | SE | 3 | 0 | 0 | 0 | 0 | 1 | 1 |
|---|---|---|---|---|----|----|---|---|----|---|---|---|---|---|---|---|

Istoricul reviziilor / Revision History

| Rev. | Data/Date | Descriere Modificare / Modification description |
|------|-----------|---|
| 1 | | |
| 2 | | |
| 3 | | |
| 4 | | |

Responsabilitatea privind această publicație revine integral autorului. Uniunea Europeană nu este responsabilă pentru modul în care sunt utilizate informațiile publicate.
 The contents of this publication are the sole responsibility of (name of the implementing partner) and do not necessarily reflect the opinion of the European Union.