


# OCC CRAIOVA

# STATIE

# PUNCT DE OPRIRE

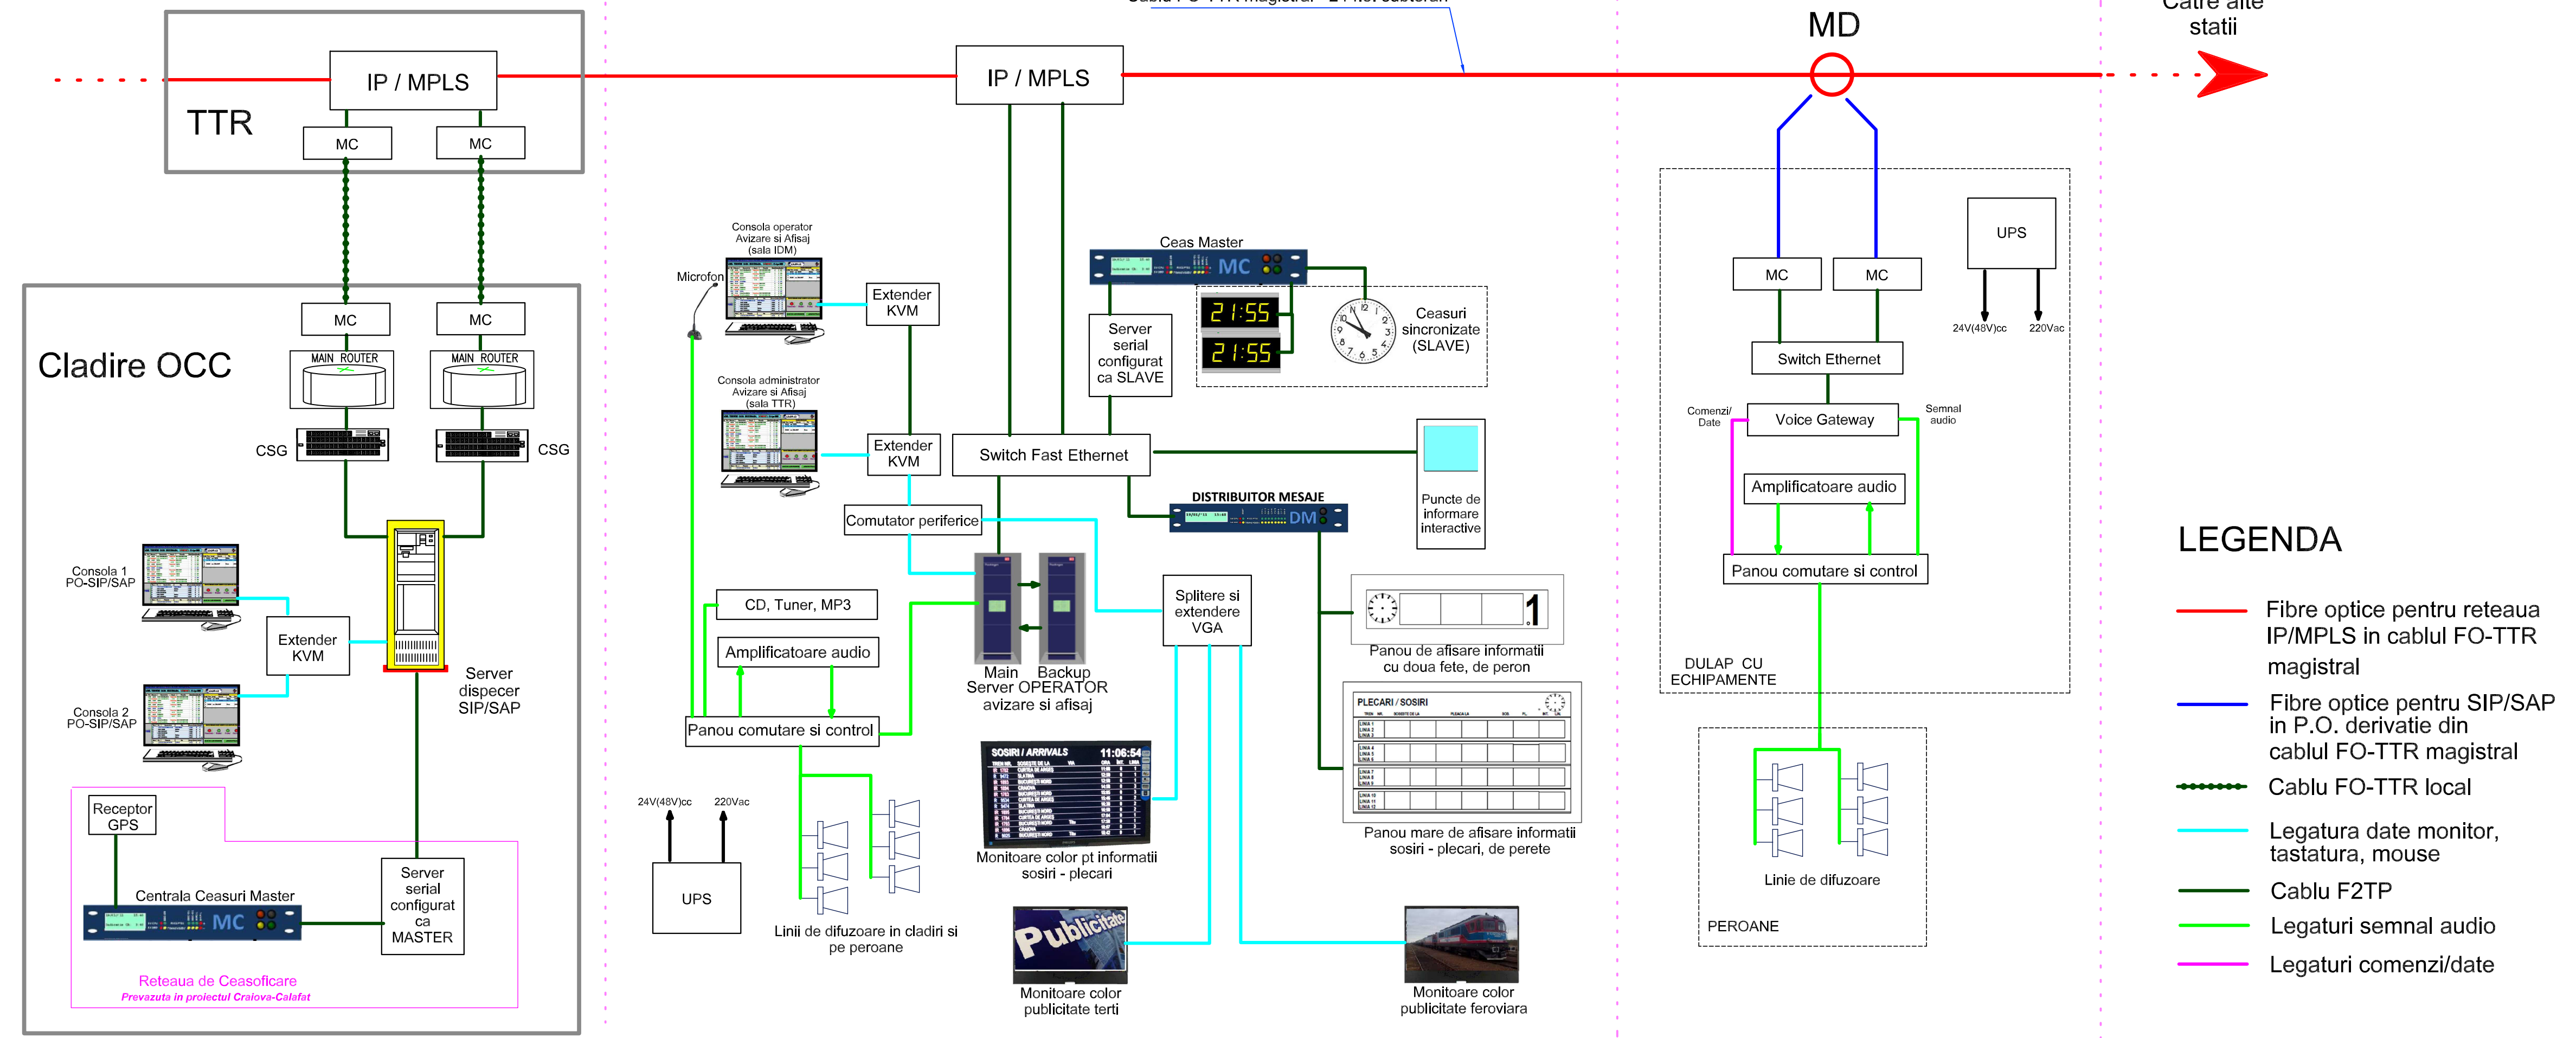

## LEGENDA

- Fibre optice pentru rețeaua IP/MPLS in cablul FO-TTR magistral
- Fibre optice pentru SIP/SAP in P.O. derivatie din cablul FO-TTR magistral
- Cablu FO-TTR local
- Legatura date monitor, tastatura, mouse
- Cablu F2TP
- Legaturi semnal audio
- Legaturi comenzi/date

**CLIENT / CLIENT** C.N.C.F. "C.F.R." - S.A.

**CONSULTANT / CONSULTANT**

Faza Phase	Positia Position	Nume Name	Data Date	Semnatura Signature
Aprobat Approved	Manager de Proiect Project Manager	Sergio MENICHINI	09.2020	
Verificat Checked	Expert Cheie Key Expert	Pino AMODIO	09.2020	
Intocmit Elaborated	Proiectant Designer	Dan ANDREI	09.2020	

**SUBCONSULTANT / SUBCONSULTANT**

Aprobat Approved	Responsabil Subconsultant Subconsultant Responsible			
Intocmit Elaborated	Proiectant Designer			

*Studiu de Fezabilitate pentru Reabilitarea liniei feroviare Craiova - Drabeta Turnu Severin - Caransebes, parte a Coridorului Orient/Est Mediteranean - Feasibility Study For The Rehabilitation Of The Railway Line Craiova - Caransebes*

Proiect/Project 74 / 2018  
Faza/Phase S.F.

**Denumire / Title :** SCHEMA BLOC A SISTEMULUI DE INFORMARE A PUBLICULUI CALATOR

**Codificare / Codification System**

E	2	1	8	0	S	F	0	0	D	X	T	C	1	0	0	0	0	1	1
---	---	---	---	---	---	---	---	---	---	---	---	---	---	---	---	---	---	---	---

**Istoricul reviziilor / Revision History**

Rev.	Data/Date	Descriere Modificare / Modification description
1	09.2020	Conform solicitărilor Beneficiarului din act nr.11/2/504/2020
2		
3		
4		

Responsabilitatea privind această publicație revine integral autorului. Uniunea Europeană nu este responsabilă pentru modul în care sunt utilizate informațiile publicate.  
The contents of this publication are the sole responsibility of (name of the implementing partner) and do not necessarily reflect the opinion of the European Union.