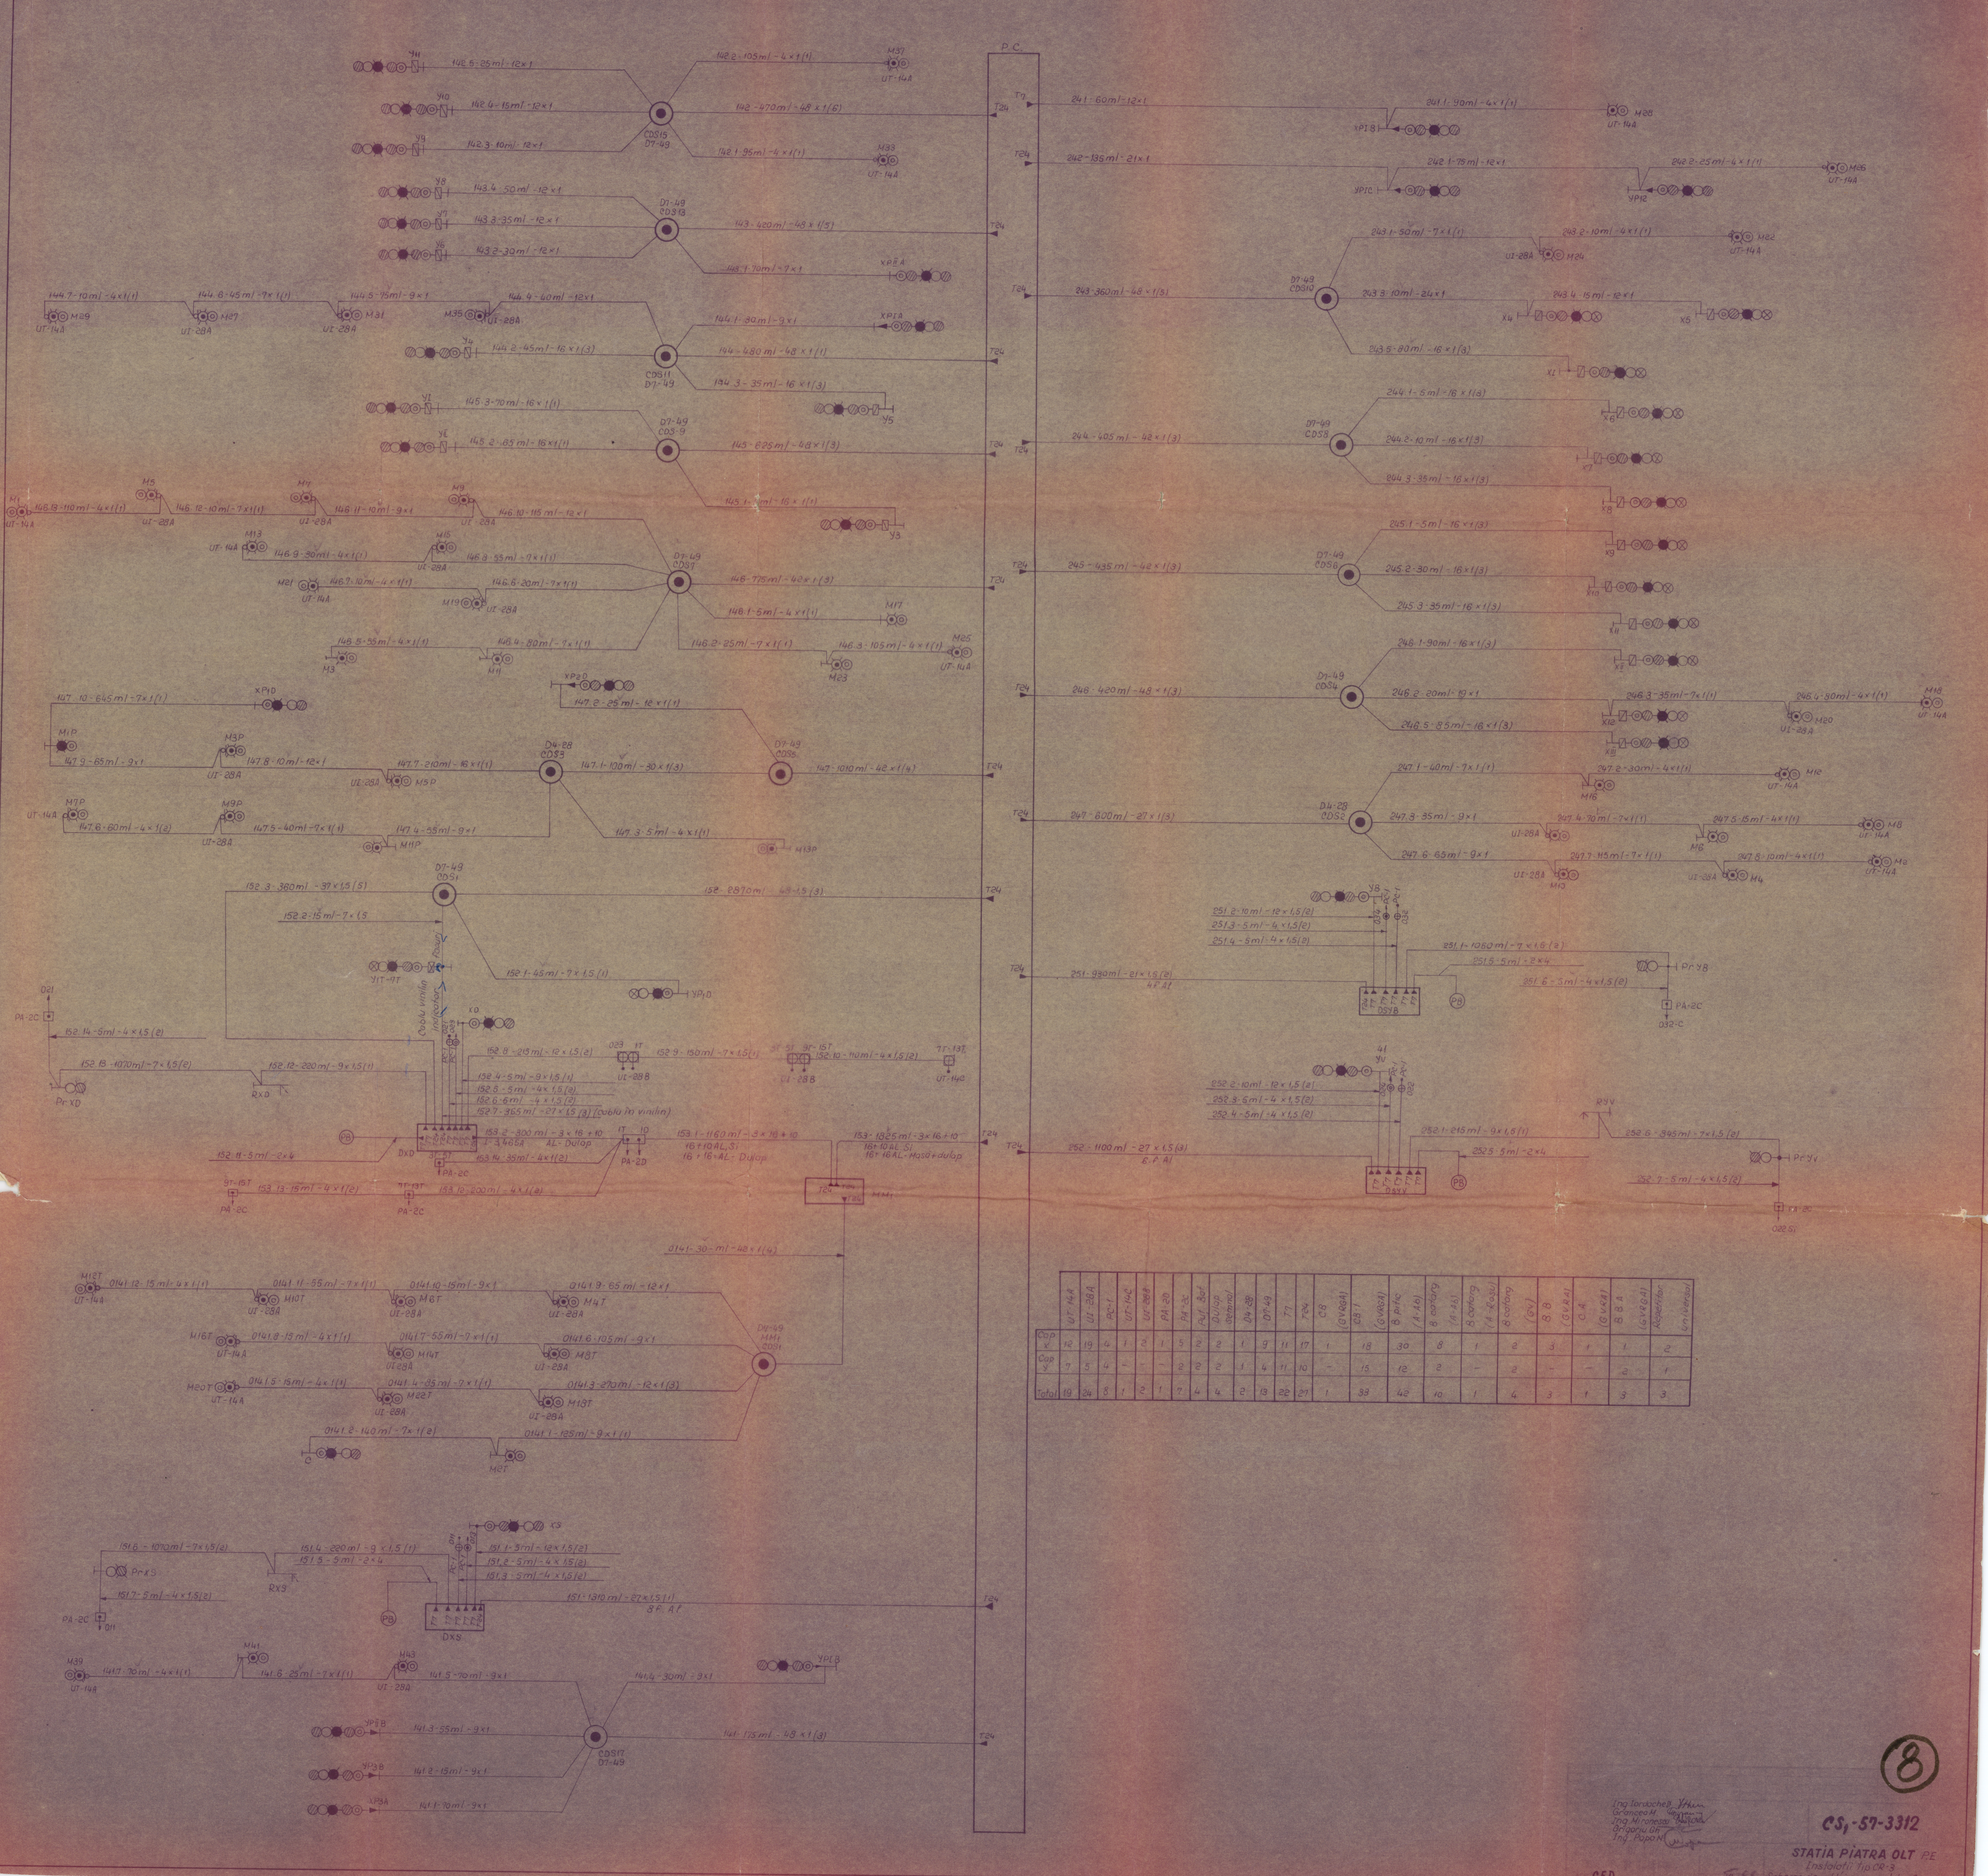

	UT-14A	UI-28A	PC-1	UT-14C	UI-28B	PA-2D	PA-2C	Put. Bot	Dulap semnal	D4-28	D7-49	T7	T24	CB (GVRGA)	CB-1 (GVRGA)	B pitic (A-Ab)	B catarg (A-Ab)	B catarg (A-Roșu)	B catarg (GV)	B.B (GVRA)	C.4 (GVRA)	B.B.A (GVRGA)	Repetitor	Universal
Cap x	12	19	4	1	2	1	5	2	2	1	9	11	17	1	18	30	8	1	2	3	1	1	2	
Cap y	7	5	4	–	–	–	2	2	2	1	4	11	10	–	15	12	2	–	2	–	–	2	1	
Total	19	24	8	1	2	1	7	4	4	2	13	22	27	1	33	42	10	1	4	3	1	3	3	

8

Ing. Iordache B.
Grancea M.
Ing. Mironescu
Grigoriu Gh.
Ing. Popa N.

CED

CS1-57-3312

STATIA PIATRA OLT PE

Instalatii: Tip CR-3

Schema de cablaj a semnalelor Cap X+Y

VI 66