

**PROIECTANT:** S.C. BAICONS IMPEX S.R.L.  
 VERIFICATORI EXPERT: MARCELA NITA, CRISTINA  
 BENEFICIAR: C.N.C.F. "C.F.R." S.A.


**PROIECTAT:** Ing. Sorin Neșteu  
**VERIFICAT:** Ing. Ionel Velu  
**SEF PROIECT:** Ing. Marin Babu

**DATA:** SCALA: 1:500  
 NR. PLAN: 2301E1

**PROIECT:** INSTALAȚII ELECTRICE  
**VERIFICAT:** PLAN DE SITUAȚIE ILLUMINAT EXTERIOR  
**SEF PROIECT:** STAȚIA FETEȘTI

**NUMAR PLANSA:** IE01-R2

Esta lucrare cuprinde, mângărează și imprimă documentație tehnică în scopul realizării proiectului de execuție.

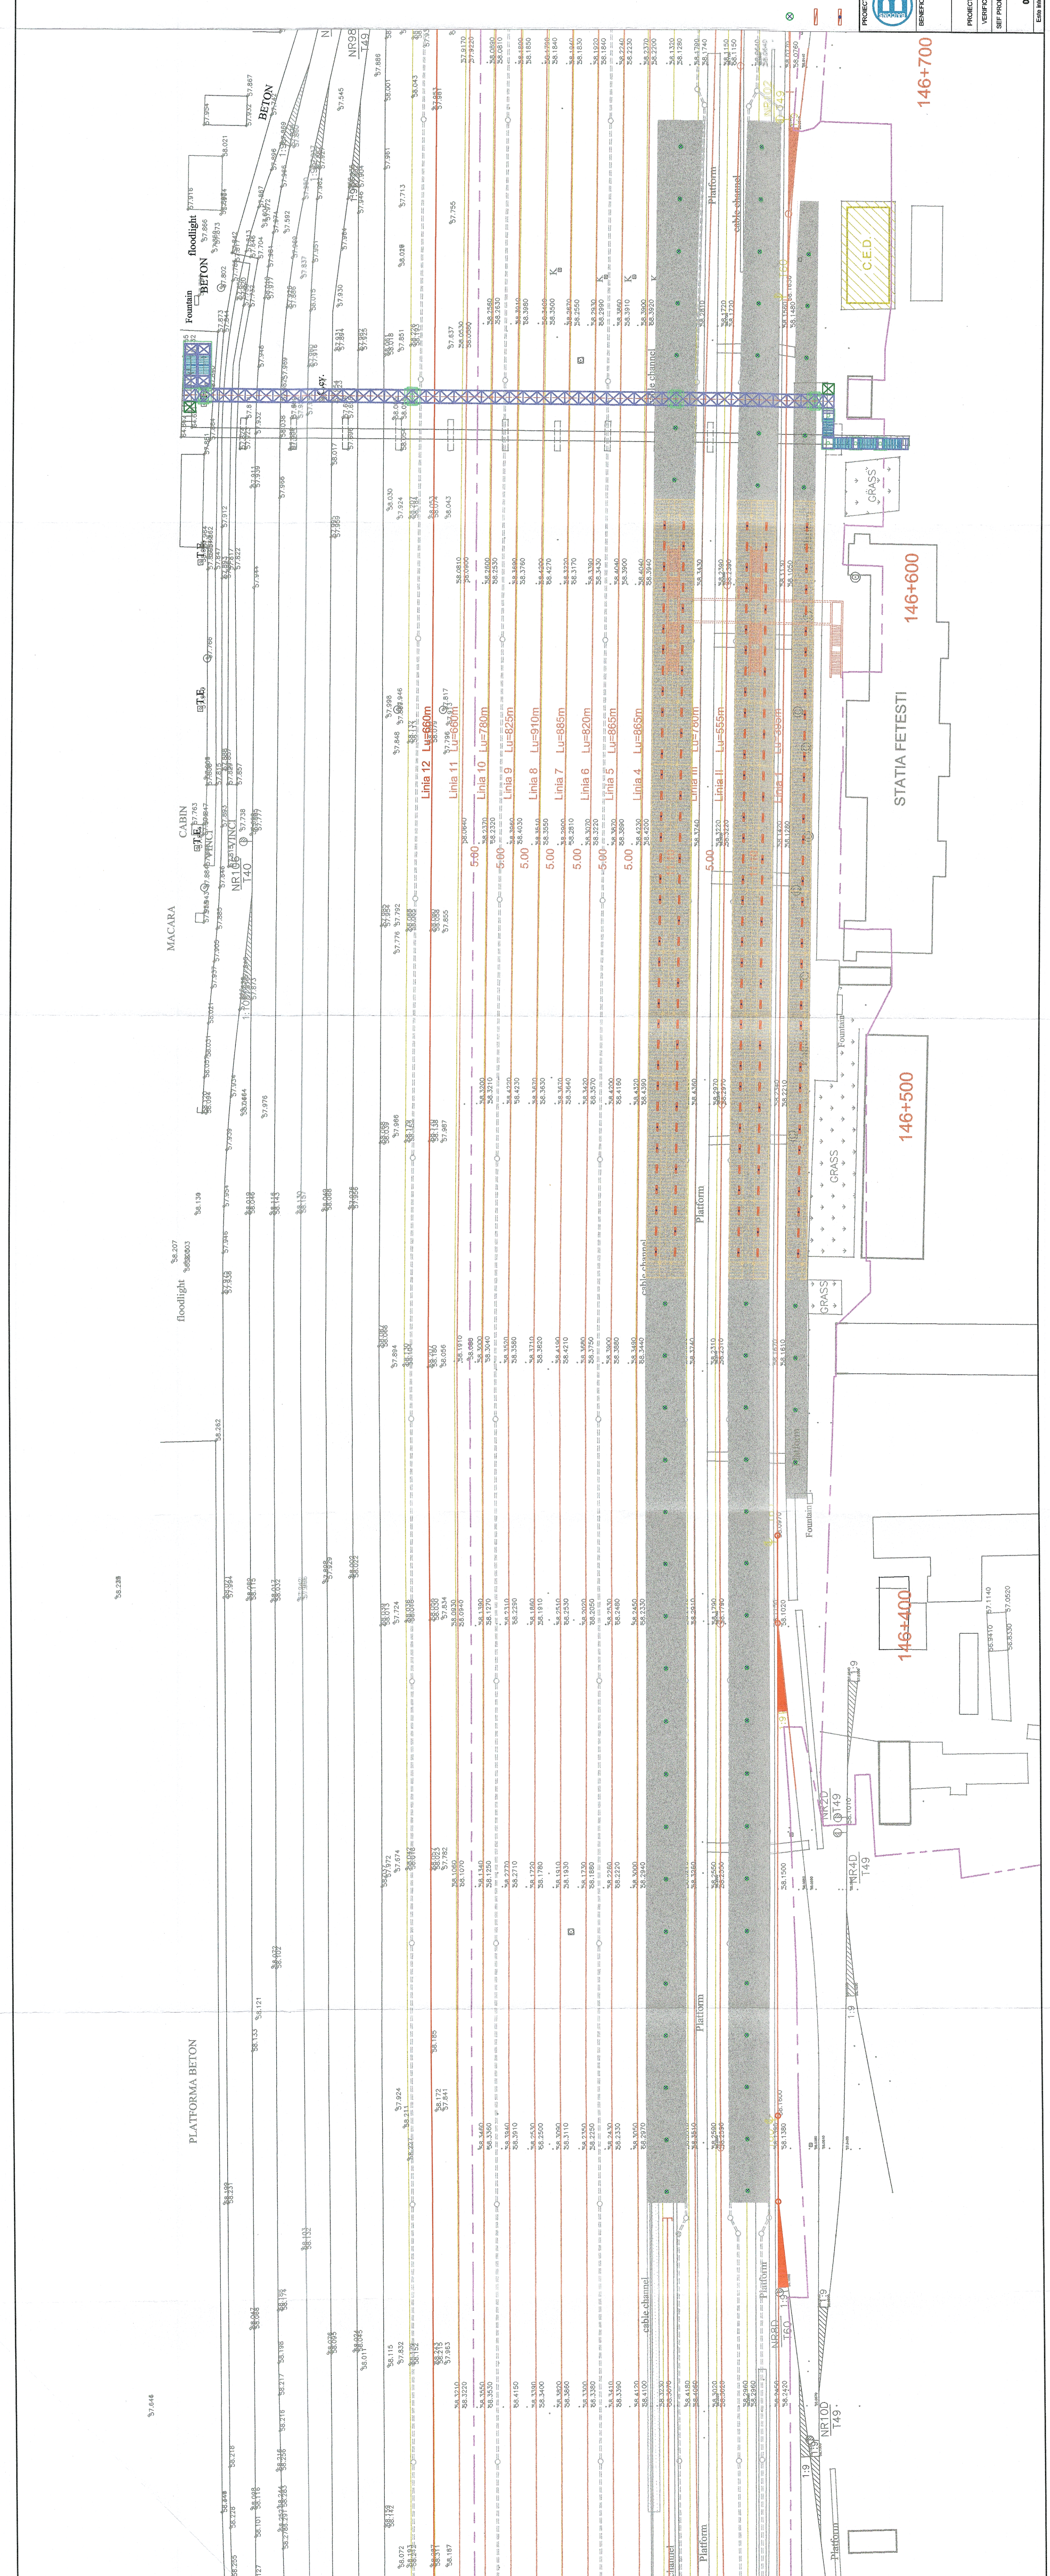

**LEGENDA**

Ștălp de iluminat metalic, h=6m, prevăzut cu corp de iluminat tip LED, 100W /  
 Metallic lighting column, h = 6m, with LED lighting, 100W

Corp de iluminat echipat cu LED, 53W, montat sub copertină /  
 Lighting unit equipped with LED, 53W, mounted under the cover

Corp de iluminat echipat cu LED, 53W, dotat cu kit back-up, montat sub copertină /  
 Lighting unit equipped with LED, 53W, equipped with kit back-up, mounted under the cover