






CENTRALA DE VENTILATIE INTERSTATIA  
Gara de Nord-Emil Cioran  
PLAN NIVEL -5,50(77.38)

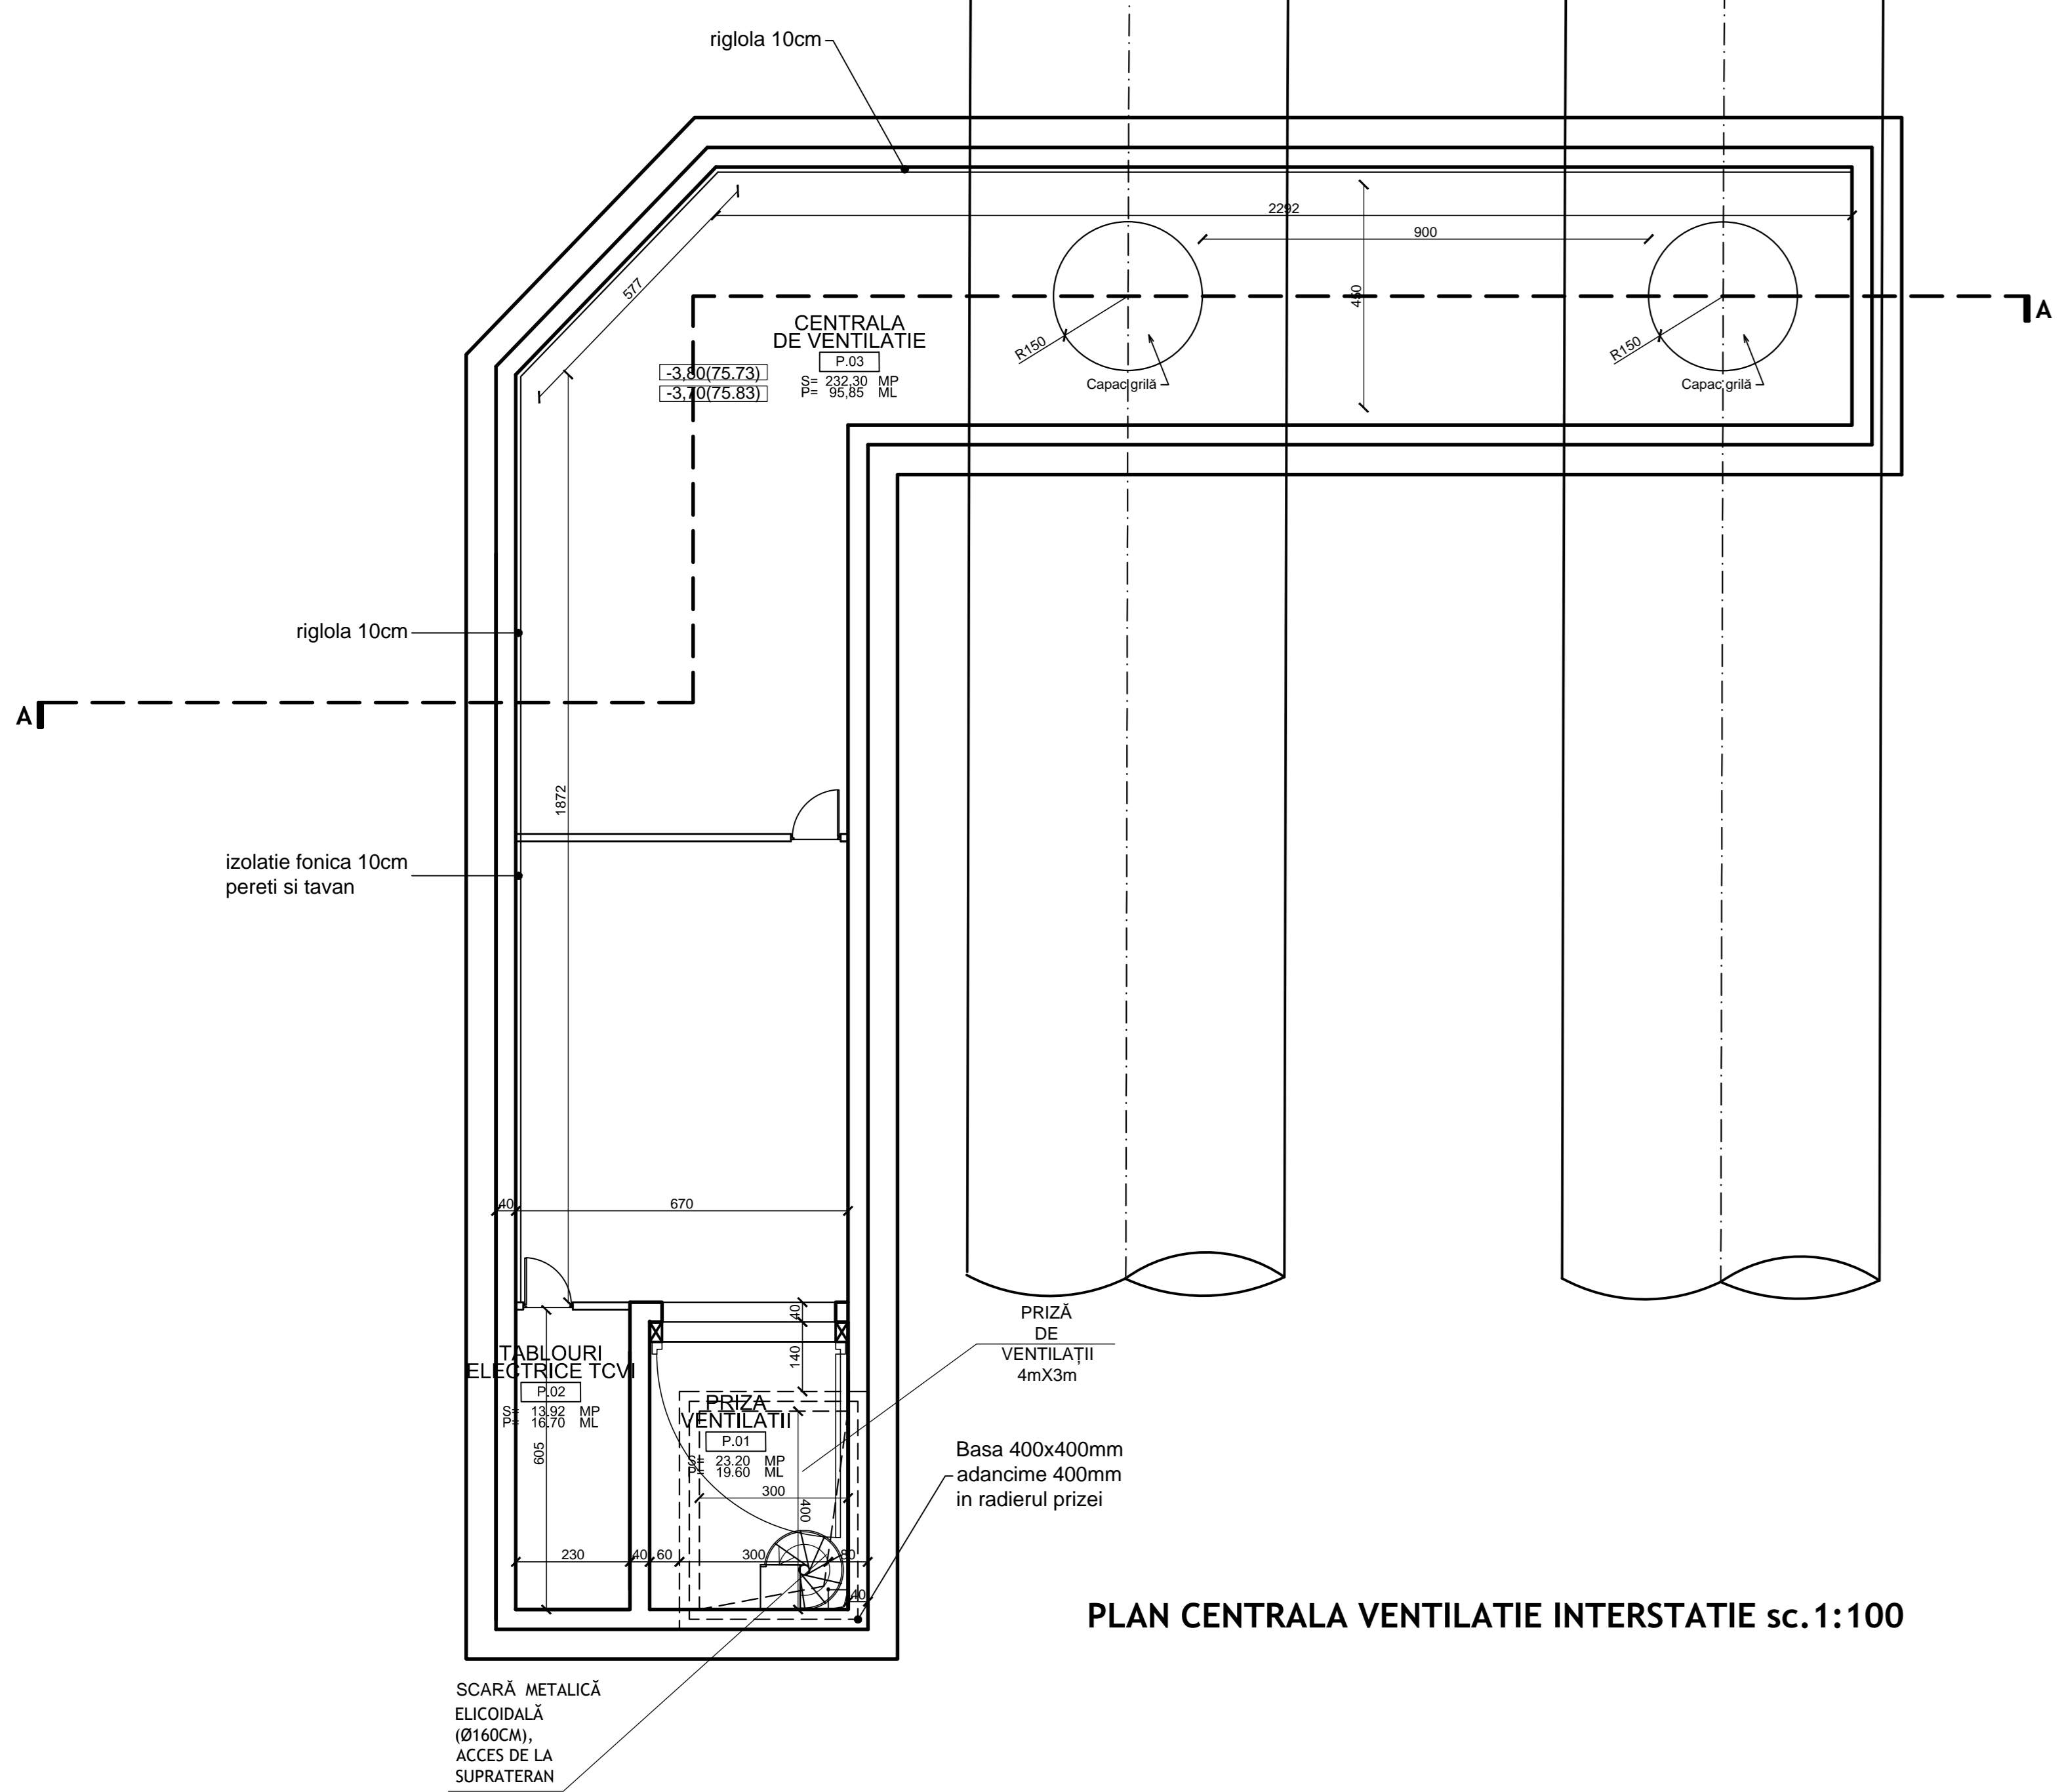

PLAN CENTRALA VENTILATIE INTERSTATIE sc. 1:100

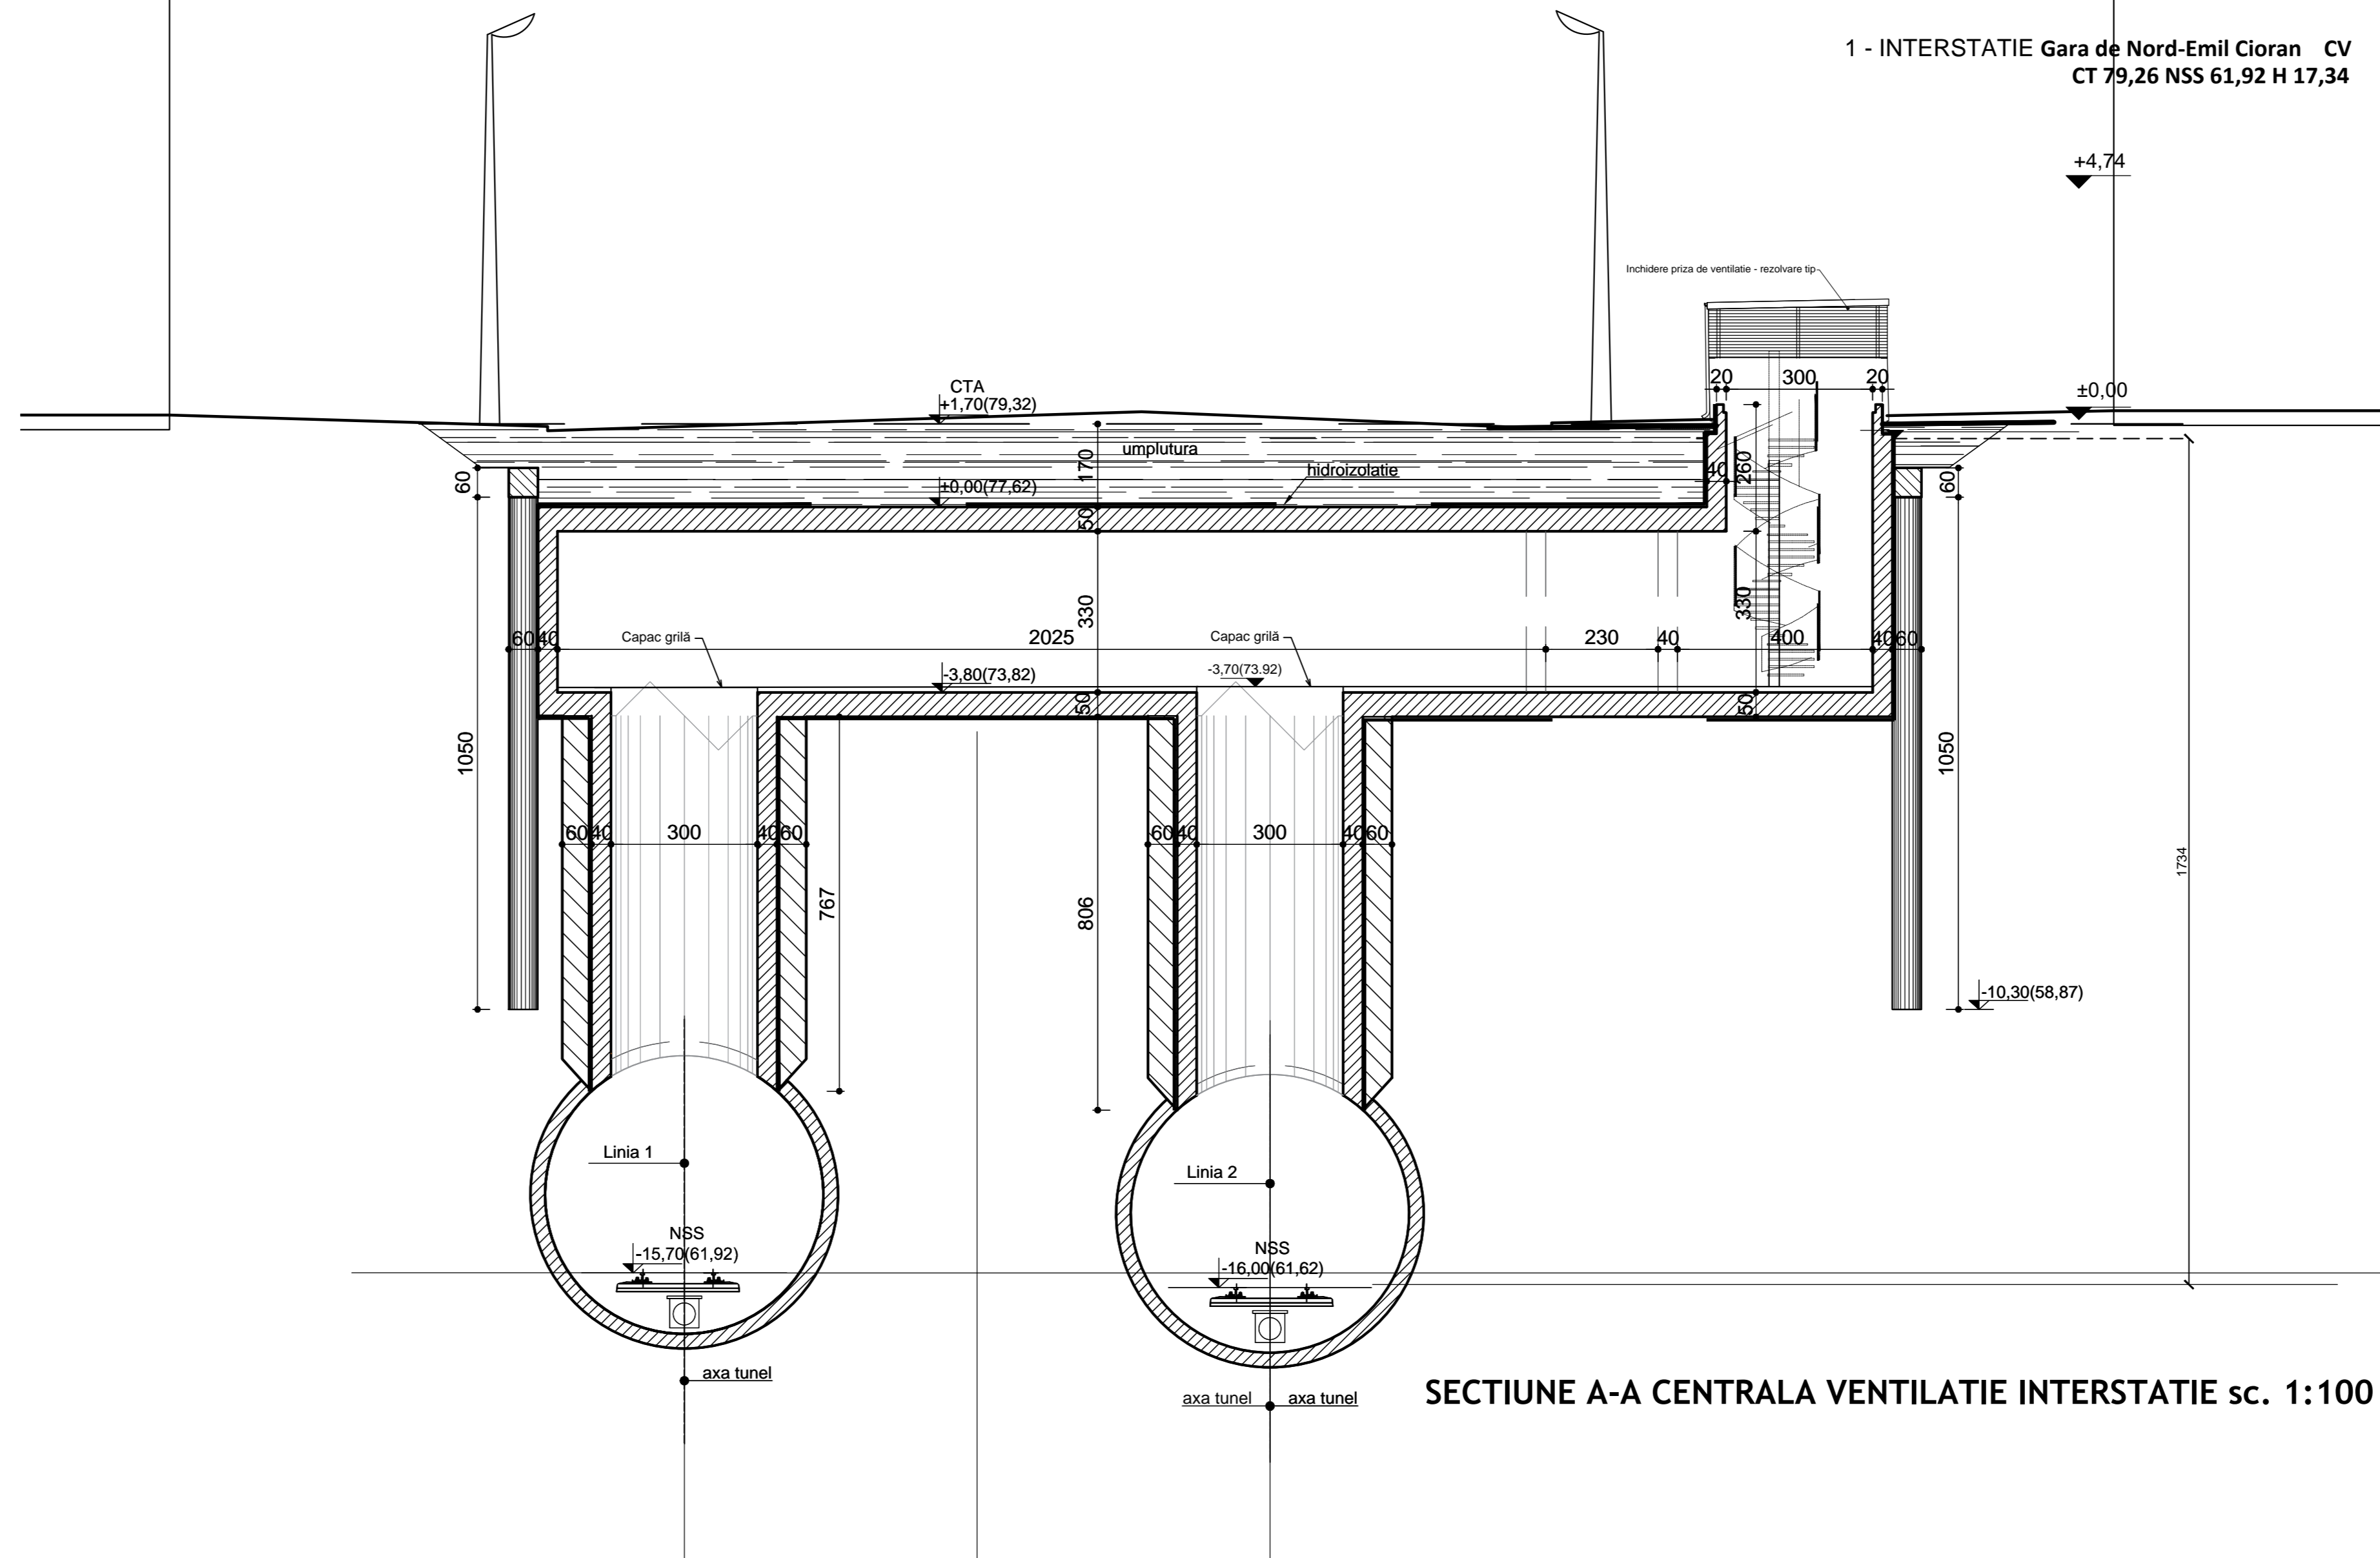

SECTIUNE A-A CENTRALA VENTILATIE INTERSTATIE sc. 1:100

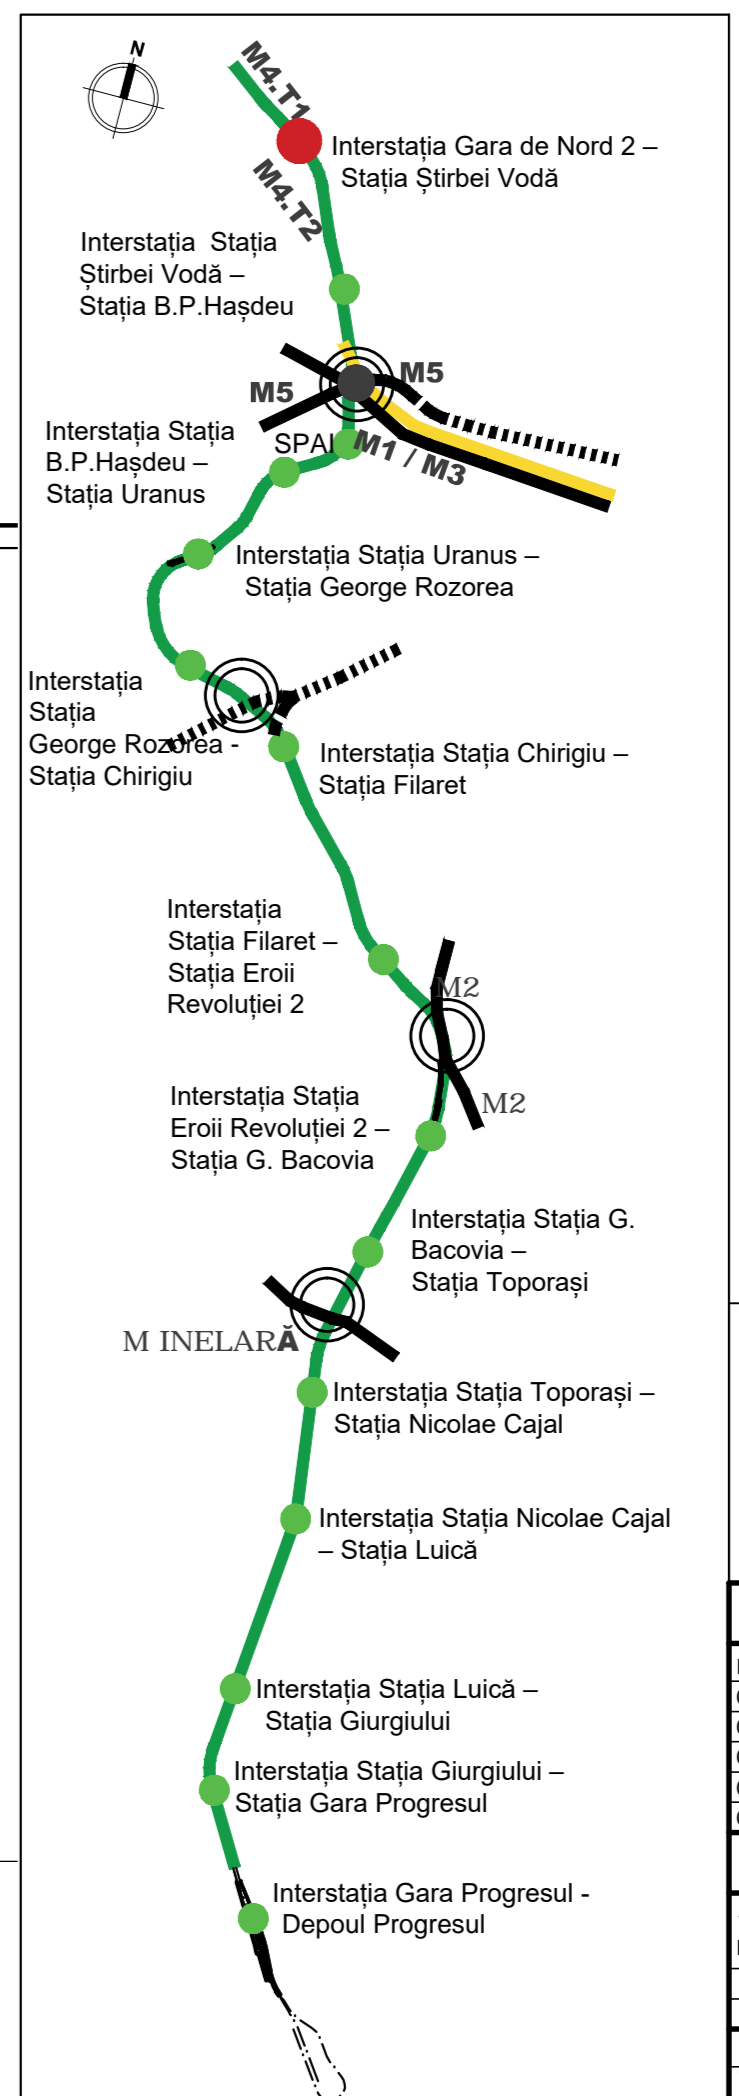

## INTERSTAȚIA GARA DE NORD 2 – STAȚIA ȘTIRBEI VODĂ

REVIZIA

REV.	EDIȚIA	DATA	DOCUMENTUL CARE A GENERAT REVIZIA	DESENAT	VERIFICAT
01					
02					
03					
04					
05					

VERIFICARE ATESTATĂ / EXPERTIZĂ TEHNICĂ

VERIFICATOR ATESTAT EXPERT TEHNIC	NUME, PRENUME	SEMNĂTURA	CERINȚA DE CALITATE	REFERAT/EXPERTIZĂ NR. / DATA

BENEFICIAR: METROREX S.A.

TITLUL DTP: STUDIUL DE PREFERABILITATE ȘI STUDIUL DE FEZABILITATE PENTRU CONSTRUCȚIA LINIEI 4 DE METROU: LAC STRAULEȘTI - GARA PROGRESUL TRONȘIUNUL GARA DE NORD - GARA PROGRESUL LIVRABIL 3.3. DESENELE PROIECTULUI PRELIMINAR	NR. DTP: 4.03.F3SF.R3DPP.0.01 FAZA: S.F. DEPART.: ARHITECTURĂ ȘI URBANISM COD PLAN: 4.03.F3SF.R3DPP.5.02-PD.102.AMA.MTX.01
DESENAT: Arh. Bogdan Olesia PROIECTAT: Arh. Bogdan Olesia VERIFICAT: Dr. Arh. Consuela DUMITRESCU SEF PROIECT SPECIALITATE: Arh. Viad ANDREESCU	TITLUL PLANULUI: CENTRALA DE VENTILATIE INTERSTATIA Gara de Nord 2 - Stația Știrbei Vodă Plan - Secțiune A-A: DATA: AUG. 2023 SISTEM DE PROIECȚIE: STEREOGRAFIC 1970