

- LEGENDĂ**
- CIRCULAȚII CAROSABILE
  - PARCARE
  - CIRCULAȚII PIETONALE - TROTUAR
  - SPAȚII PLANTATE AMENAJATE - GAZON
  - PARCELAR
  - CONȘTRUCȚII EXISTENTE
  - CONTUR STAȚIE DE METROU - CONȘTRUCȚIE SUBTERANĂ
  - ACCES STAȚIE DE METROU - CONȘTRUCȚIE SUPRATERANĂ
  - PRIZĂ VENTILAȚIE METROU/ CVG - CONȘTRUCȚIE SUPRATERANĂ
  - ACCES METROU EXISTENT
  - AX STAȚIE
  - TUNEL
  - LIMITĂ EXPROPRIERE
  - ACCES ÎN STAȚIE DE METROU
  - RASTEL BICICLETE
  - BANCĂ
  - IERBURI DECORATIVE
  - COPACI CU RĂDĂCINĂ CU ADÂNCIME MICĂ
  - COPACI CU RĂDĂCINĂ CU ADÂNCIME MARE
  - MONUMENTE ISTORICE


# STAȚIA HAȘDEU

REVIZIA					
REV.	EDIȚIA	DATA	DOCUMENTUL CARE A GENERAT REVIZIA	DESENAT	VERIFICAT
01					
02					
03					
04					
05					

VERIFICARE ATESTATĂ / EXPERTIZĂ TEHNICĂ			
VERIFICATOR ATESTAT EXPERT TEHNIC	NUME, PRENUME	SEMNĂTURA	CERINȚA DE CALITATE
			REFERAT/EXPERTIZĂ NR. / DATA

<b>BENEFICIAR:</b> METROREX S.A.	
<b>TITLUL DTP:</b> STUDIUL DE PREFERABILITATE ȘI STUDIUL DE FEZABILITATE PENTRU CONSTRUCȚIA LINIEI 4 DE METROU: LAȘ STRĂLUȘTEȘTI - GARA PROGRESUL TRONȘONUL GARA DE NORD - GARA PROGRESUL LIVRABIL 3.3. DESENELE PROIECTULUI PRELIMINAR	NR. DTP: 4.03.F3SF.R3DPP.0.01 FAZA: S.F. DEPART.: ARHITECTURĂ ȘI URBANISM COD PLAN: 4.03.F3SF.R3DPP.5.05-PD.101.AMA.MTX.01

DESENAT	urb. Andreea IONITĂ	SEMNĂTURA	SCARA: 1:500	<b>TITLUL PLANULUI:</b> Stația B.P. Hașdeu PLAN DE SITUAȚIE
PROIECTAT	urb. Andreea IONITĂ			
VERIFICAT	Arh. Consuela DUMITRESCU		DATA: AUGUST 2023	PLAN DE REFERINȚĂ: MAREA NEAGRĂ 1975 SISTEM DE PROIECȚIE: STEREOGRAFIC 1970
ȘEF PROIECT SPECIALITATE	Arh. Vlad ANDREESCU			

 

# STAȚIA B.P. HA ȘDEU

REV.	EDITIA	DATA	DOCUMENTUL CARE GENEREAZĂ REVIZIA	DESENAȚ	VERIFICAT
01					
02					
03					
04					
05					

## VERIFICARE ATESTATĂ / EXPERTIZĂ TEHNICĂ


VERIFICATOR/TESTAT EXPERT/TEHNIC	NUME, PRENUME	SEMNAȚURA	CERINȚA DECALITATE	REFERAT/EXPERTIZĂ NR. DATA:

**BENEFICIAR:** METROREXS.A.  
**TITLUL DP:** STUDIU DE PREFEZABILITATE ȘI STUDIU DE FEZABILITATE PENTRU CONSTRUCȚIA LINIEI 4 DE METROU: LAC STRĂLUȘTI - GARA PROGRESULUI, TRONSONUL GARADENORD-GARAPROGRESULUI LIVRABIL 3.3. DESENELE PROIECTULUI PRELIMINAR

DESENAȚ	NUME ȘI PRENUME	SEMNAȚURA	SCARA:	TITLUL PLANULUI:
PROIECTAT	ing. CONSUELA DUMITRESCU		1200	STAȚIA B.P. HA ȘDEU PLANNIVELI (SET)
VERIFICAT	ing. VLADAN DREȘU			PLAN DE REFERINȚĂ: MAREA NEAGRĂ 1975 SISTEM DE PROIECȚIE: STEREOGRAFIC 1970

Prezentul document este proprietatea intelectuală a societății. Reproducerea sau difuzarea acestuia este interzisă dacă nu există acordul scris al societății.

LINIA 4, GARĂ DE NORD - GARA PROGRESULUI  
 9A4297x1890=0.561m<sup>2</sup>

 

# STAȚIA B.P. HA ȘDEU


REV.	EDITA	DATA	DOCUMENTUL CARE A GENERAT REVIZIA	DESENAT	VERIFICAT
01					
02					
03					
04					

VERIFICARE ATESTATĂ / EXPERTIZĂ TEHNICĂ					
VERIFICATOR ATTESTAT EXPERT TEHNIC	NUME, PRENUME	SEMĂNĂTURA	CERINȚA DECALITATE	REFERAT/EXPERTIZĂ NR. DATA:	

BENEFICIAR: METROREXS.A.		NR. DTP: 4.03.F3SF.R3DPP.0.01	
TITLUL DTP: STUDIUL DE PREFEZABILITATE ȘI STUDIUL DE FEZABILITATE PENTRU CONSTRUCȚIA LINIEI 4 DE METROU: LAC STRĂLUȘTI - GARA PROGRESUL TRONSONUL GARADENORD-GARA PROGRESUL LIVRABIL 3.3. DESENELE PROIECTULUI PRELIMINAR		FAZA: SF DEPART.: ARHITECTURĂ SI URBANISM COD PLAN: 4.03.F3SF.R3DPP.5.05-PD.103.AMA.MTX.01	
DESENAT PROIECTAT VERIFICAT SEF PROIECT SPECIALIZAT		TITLUL PLANULUI: STAȚIA B.P. HASDEU PLANUL NIVELULI (SUBSET)	
NUME ȘI PRENUME arh. CONSUELA DUMITRESCU		SCARA: 1200	
arh. VLAD ANDREESCU		DATA: AUG. 2023	
arh. VLAD ANDREESCU		PLAN DE REFERINȚĂ: MAREA NEAGRĂ 1975 SISTEM DE PROIECTIE: STEREOGRAFIC 1970	

ACCESA

STAȚIA B.P. HASDEU  
NSS=48,50

 

ACCESD

ACCESC

PLANNIVEL VESTIBUL+54,30

ACCESB

STAȚIA B.P. HA ȘDEU


REVIZIA

REV.	EDITIA	DATA	DOCUMENTUL CARE A GENERAT REVIZIA	DESENAT	VERIFICAT
01					
02					
03					
04					
05					

VERIFICARE ATESTATĂ / EXPERTIZĂ TEHNICĂ

VERIFICATOR ATESAT EXPERT TEHNIC	NUME, PRENUME	SEMNĂTURA	CERINȚA DECALITATE	REFERAT/EXPERTIZĂ NR. DATA

BENEFICIAR: METROREXS.A.		NR. DTP: 4.03.F3SF.R3DPP.0.01	
TITLUL DTP: STUDIUL DE PREFEZABILITATE ȘI STUDIUL DE FEZABILITATE PENTRU CONSTRUCȚIA LINIEI 4 DE METROU: LAC STRĂLUȘTI - GARĂ PROGRESUL		FAZA: SF	
TRONȘONUL GARĂ DE NORD - GARĂ PROGRESUL		DEPART.: ARHITECTURĂ SI URBANISM	
LIVRABIL 3.3. DESENELE PROIECTULUI PRELIMINAR		COD PLAN: 4.03.F3SF.R3DPP.0.05-PD.104.AMA.MTX.01	
DESENAT	NUME ȘI PRENUME arh. CONSUELA DUMITRESCU	SEMNĂTURA	SCARA: 1200
PROIECTAT	arh. CONSUELA DUMITRESCU		TITLUL PLANULUI: STAȚIA B.P. HASDEU PLANNIVEL VESTIBUL
VERIFICAT	arh. VLAD ANDREESCU	DATA:	PLAN DE REFERINȚĂ: MAREA NEAGRĂ 1975
SEF PROIECT SPECIALITATE	arh. VLAD ANDREESCU	AUG. 2023	SISTEM DE PROIECTIE: STEREOGRAFIC 1970

 



STAȚIA B.P. HASDEU  
NSS=48,50



## STAȚIA B.P. HA ȘDEU

REVIZIA					
REV.	EDITIA	DATA	DOCUMENTUL CARE A GENERAT REVIZIA	DESENAT	VERIFICAT
01					
02					
03					
04					
05					
VERIFICARE ATESTATĂ / EXPERTIZĂ TEHNICĂ					
VERIFICATOR ATTESTAT EXPERT TEHNIC	NUME, PRENUME	SEMĂNĂTURA	CERINȚA DECALITATE	REFERAT/EXPERTIZĂ NR. DATA:	
BENEFICIAR: METROEX S.A.					
TITLUL DTP: STUDIU DE PREFERABILITATE ȘI STUDIU DE FEZABILITATE PENTRU CONSTRUCȚIA LINIEI 4 DE METROU: LAC STRĂLUȘTI - GARĂ PROGRESUL TRONȘONUL GARĂ DE NORD - GARĂ PROGRESUL LIVRABIL 3.3 DESENELE PROIECTULUI PRELIMINAR				NR. DTP: 4.03.F3SF.R3DPP.0.01	
DESENAT				SCARA: 1200	TITLUL PLANULUI: STAȚIA B.P. HASDEU PLAN NIVEL PERON
PROIECTAT				DATA:	PLAN DE REFERINȚĂ: MAREA NEAGRĂ 1975
VERIFICAT				DATA:	SISTEM DE PROIECTIE: STEREOGRAFIC 1970
SEF PROIECT SPECIALIZAT				DATA:	

9A4297x1890=0,561m<sup>2</sup>

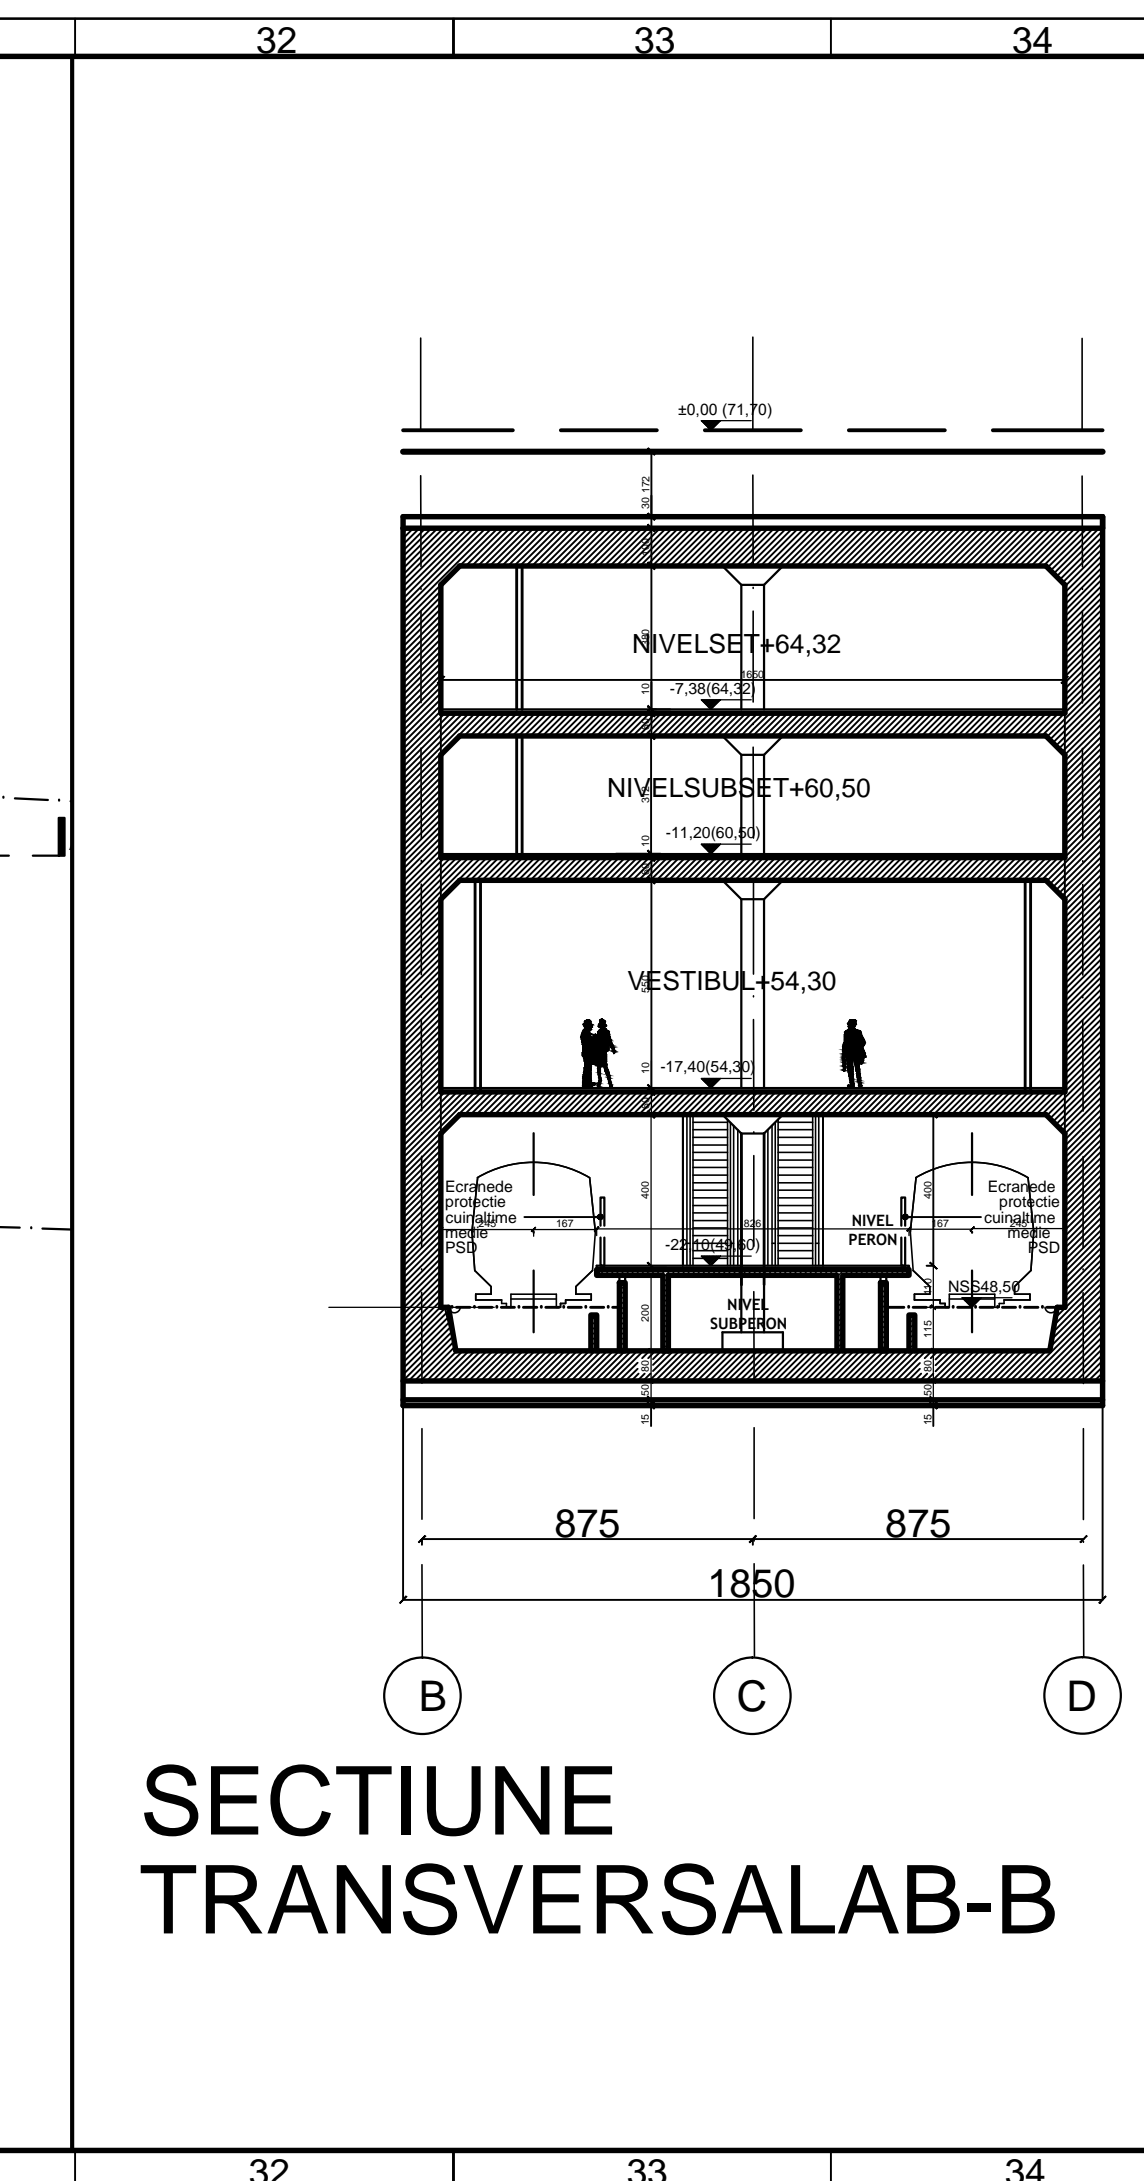 

### STAȚIA B.P. HA ȘDEU

REVIZIA					
REV.	EDITIA	DATA	DOCUMENTUL CARE A GENERAT REVIZIA	DESENAT	VERIFICAT
01					
02					
03					
04					
05					

**VERIFICARE ATESTATĂ / EXPERTIZĂ TEHNICĂ**

VERIFICATOR/TESTAT	NUME, PRENUME	SEMĂNĂTURA	CERINȚA DECALITATE	REFERAT/EXPERTIZĂ NR. DATA:




**BENEFICIAR:** METROREXS.A.

TITLUL DTP:	NR. DTP:
STUDIUL DE PREFERABILITATE ȘI STUDIUL DE FEZABILITATE PENTRU CONSTRUCȚIA LINIEI 4 DE METROU: LAC STRĂLĂȘTI - GARĂ PROGRESUL TRONSONUL GARADENORD-GARĂ PROGRESUL LIVRABIL 3.3. DESENELE PROIECTULUI PRELIMINAR	4.03.F3SF.R3DPP.0.01

DESENAT	PROIECTAT	VERIFICAT	SEMĂNĂTURA	SCARA:	TITLUL PLANULUI:
				1200	STAȚIA B.P. HASDEU PLAN NIVEL SUBPERON, SECTIUNE TRANSVERSALAB-B
					PLAN DE REFERINȚĂ
					SISTEM DE PROIECȚIE: STEREOGRAFIC 1970

9A4297x1890=0.561m<sup>2</sup>

STAȚIA B.P. HASDEU  
NSS=48,50

  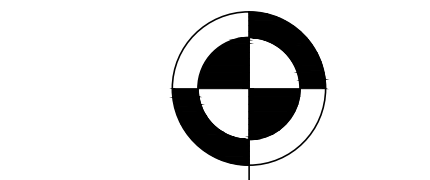

SECTIUNELONGITUDINALAA-A

STAȚIA B.P.HA ȘDEU

REVIZIA

REV.	EDITIA	DATA	DOCUMENTULCAREGENERATREVIZIA	DESENAT	VERIFICAT
01					
02					
03					
04					
05					

VERIFICARE ATESTATĂ / EXPERTIZĂ TEHNICĂ

VERIFICATOR/TESTAT EXPERT/TEHNIC	NUME,PRENUME	SEMNĂTURA	CERINȚA DECALITATE	REFERAT/EXPERTIZĂ NR.DATA:

BENEFICIAR: METROREXS.A.		NR.DTP: 4.03.F3SF.R3DPP.0.01	
TITLUL DTP: STUDIUL DE PREFEZABILITATE ȘI STUDIUL DE FEZABILITATE PENTRU CONSTRUCȚIA LINIEI 4 DE METROU: LAC STRĂLUȘTEȘTI - GARĂ PROGRESULUI		FAZA: SF	
TRONȘONUL GARĂ DE NORD - GARĂ PROGRESULUI		DEPART.: ARHITECTURASURBANISM	
LIVRABIL 3.3. DESENELE PROIECTULUI PRELIMINAR		COD PLAN: 4.03.F3SF.R3DPP.5.05-P1.107.AMA.MTX.01	
NUME ȘI PRENUME		SEMNĂTURA	SCARA:
arh. CONSUELA DUMITRESCU			1200
PROIECTAT		arh. CONSUELA DUMITRESCU	TITLUL PLANULUI:
VERIFICAT		arh. VLADAN DREESU	STAȚIA B.P. HASDEU
SEF PROIECT SPECIALITATE		arh. VLADAN DREESU	SECTIONELONGITUDINALAA-A
		DATA:	PLAN DE REFERINȚĂ: MAREA NEAGRĂ 1975
		AUG.2023	SISTEM DE PROIECTIE: STEREOGRAFIC 1970

Metroul  
AMBERG ENGINEERING  
LINIA 4, GARĂ DE NORD - GARĂ PROGRESULUI  
9A4297x1890=0,561m<sup>2</sup>