


- LEGENDĂ**
- CIRCULAȚII CAROSABILE
  - ACCES METROU EXISTENT
  - PARCARE
  - AX STAȚIE
  - CIRCULAȚII PIETONALE - TROTUAR
  - TUNEL
  - SPAȚII PLANTATE AMENAJATE - GAZON
  - LIMITĂ EXPROPRIERE
  - PARCELAR
  - ACCES ÎN STAȚIE DE METROU
  - CONSTRUCȚII EXISTENTE
  - RASTEL BICICLETE
  - CONTUR STAȚIE DE METROU - CONSTRUCȚIE SUBTERANĂ
  - BANCĂ
  - ACCES STAȚIE DE METROU - CONSTRUCȚIE SUPRATERANĂ
  - IERBURI DECORATIVE
  - PRIZĂ VENTILAȚIE METROU/ CVG - CONSTRUCȚIE SUPRATERANĂ
  - COPACI CU RĂDĂCINĂ CU ADÂNCIME MICĂ
  - COPACI CU RĂDĂCINĂ CU ADÂNCIME MARE
  - MONUMENTE ISTORICE

# STAȚIA URANUS

REVIZIA					
REV.	EDIȚIA	DATA	DOCUMENTUL CARE A GENERAT REVIZIA	DESENAT	VERIFICAT
01					
02					
03					
04					
05					

VERIFICARE ATESTATĂ / EXPERTIZĂ TEHNICĂ			
VERIFICATOR ATESTAT EXPERT TEHNIC	NUME, PRENUME	SEMNĂTURA	CERINȚA DE CALITATE
			REFERAT/EXPERTIZĂ NR. / DATA

<b>BENEFICIAR:</b> METROREX S.A.		<b>NR. DTP:</b> 4.03.F3SF.R3DPP.0.01	
<b>TITLUL DTP:</b> STUDIUL DE PREFERABILITATE ȘI STUDIUL DE FEZABILITATE PENTRU CONSTRUCȚIA LINIEI 4 DE METROU: LAC STRĂLUȘTEȘTI - GARA PROGRESUL TRONȘONUL GARA DE NORD - GARA PROGRESUL LIVRABIL 3.3. DESENELE PROIECTULUI PRELIMINAR		<b>FAZA:</b> S.F.	
		<b>DEPART.:</b> ARHITECTURĂ ȘI URBANISM	
		<b>COD PLAN:</b> 4.03.F3SF.R3DPP.5.07-PD.101.AMA.MTX.01	
<b>DESENAT</b>	urb. Andreea IONIȚĂ	<b>SEMNĂTURA</b>	<b>SCARA:</b> 1:500
<b>PROIECTAT</b>	urb. Andra GRECU		
<b>VERIFICAT</b>	dr. arh. Consuela DUMITRESCU	<b>DATA:</b>	<b>TITLUL PLANULUI:</b> Stația Uranus PLAN DE SITUAȚIE
<b>ȘEF PROIECT SPECIALITATE</b> Arh. Vlad ANDREESCU		<b>AUGUST 2023</b> <b>SISTEM DE PROIECTIE:</b> STEREOGRAFIC 1970	

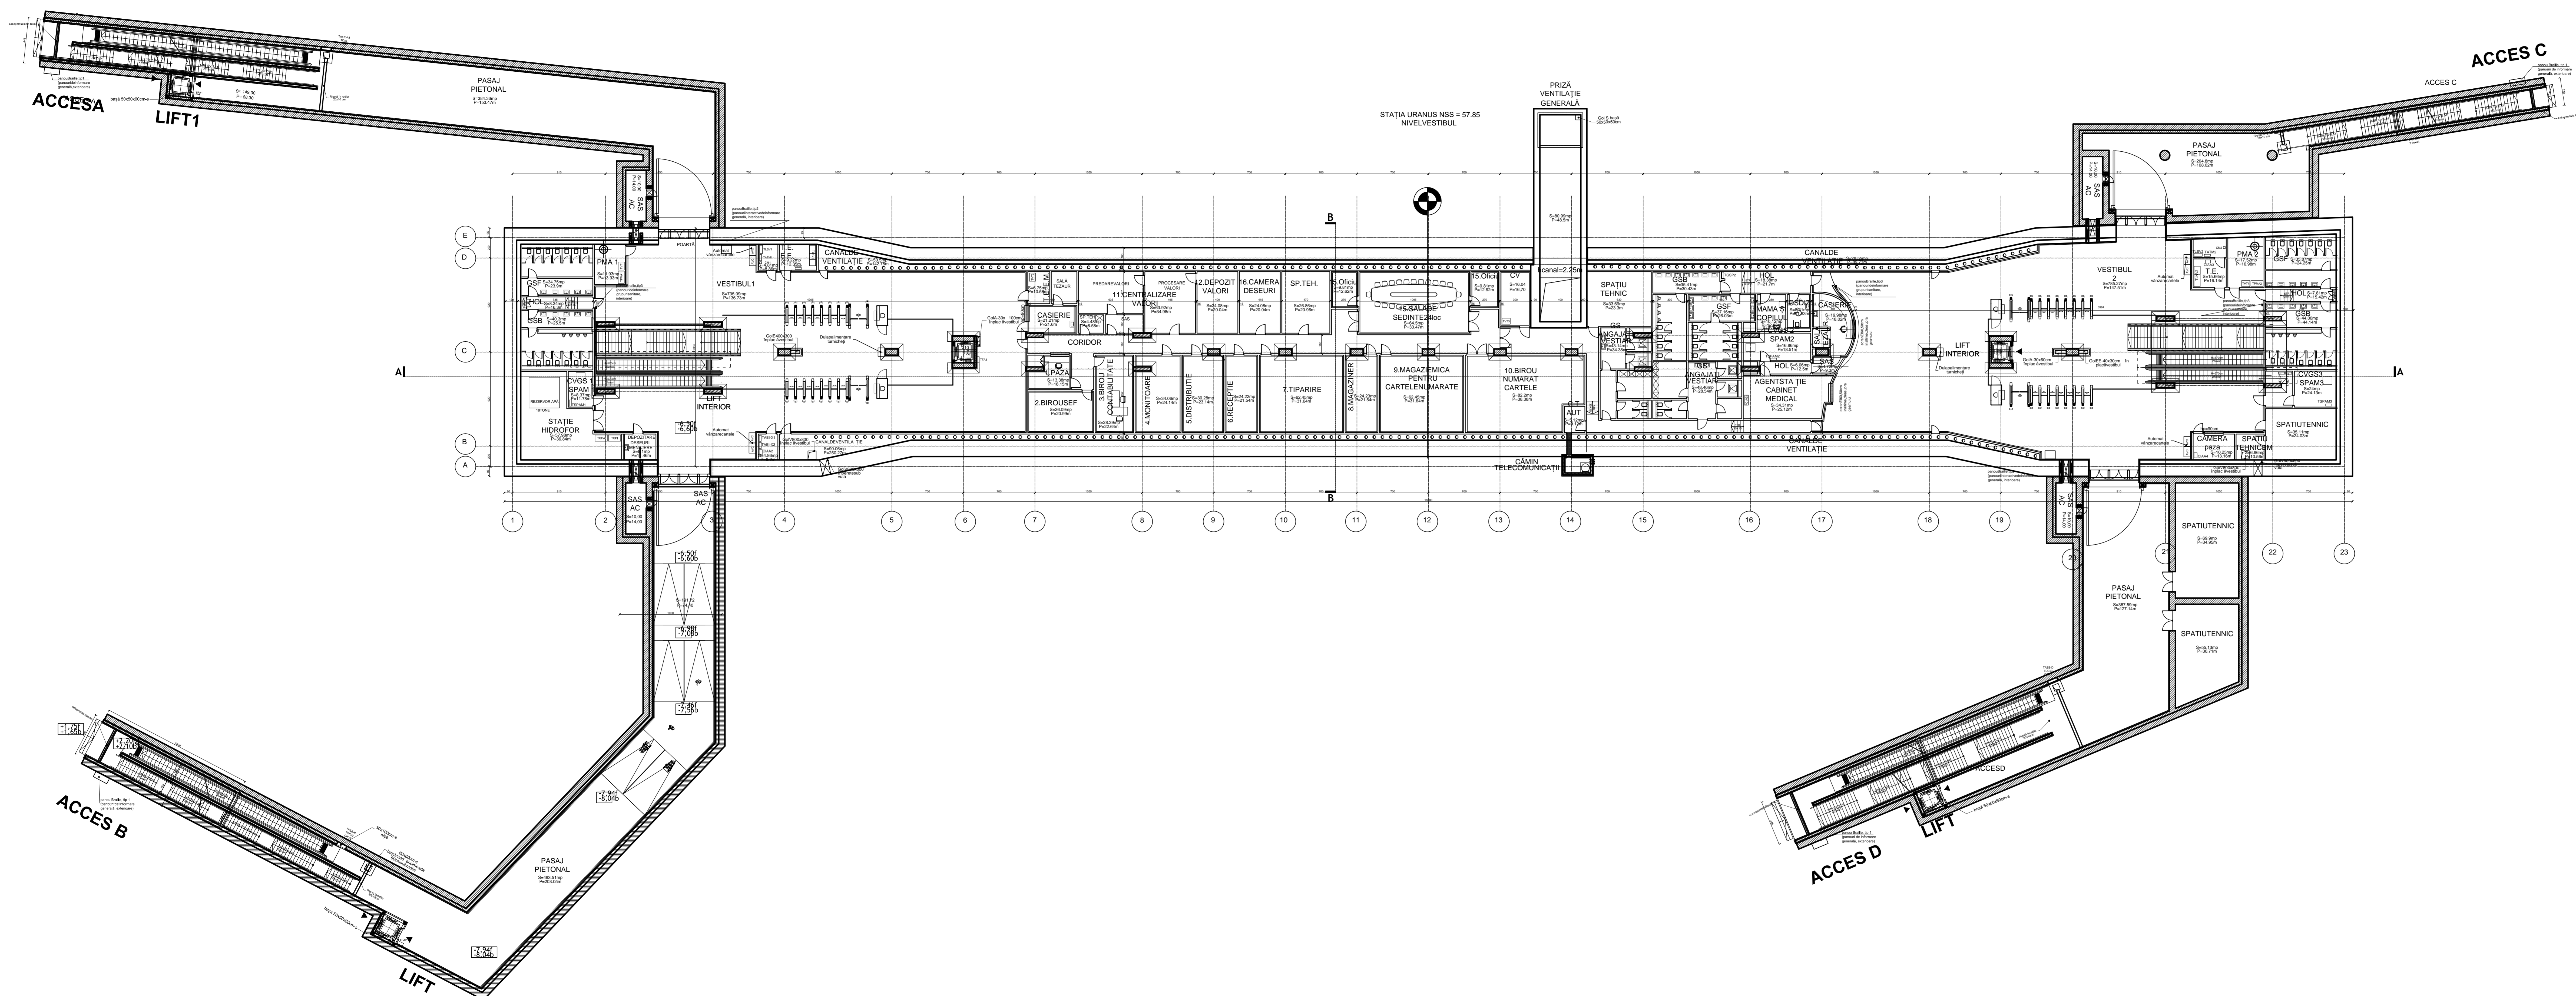

## STAȚIA URANUS

REVIZIA		REVIZIA
REV. EDITIA / DATA	DOCUMENTUL CARE A GENERAT REVIZIA	DESENAT / VERIFICAT
01		
02		
03		
04		
05		

**VERIFICARE ATESTATĂ / EXPERTIZĂ TEHNICĂ**

VERIFICATOR/ATESTAT EXPERT TEHNIC	NUME, PRENUME	SEMĂNĂTURA	ȘTERCINTĂ	REFERAT/EXPERTIZĂ NR. DATA


**BENEFICIAR:** METROREXS.A.

<b>TITLUL DTP:</b> STUDIU DE PREFEZABILITATE ȘI STUDIU DE FEZABILITATE PENTRU CONSTRUCȚIA LINIEI 4 DE METROU ÎN STĂȚIA URANUS - CĂMINA PROGRESULUI ÎN ZONĂ DE ÎNCĂLZIRE ÎN CĂMINA PROGRESULUI LIVRABIL 3.3 DESENELE PROIECTULUI PREGĂTIT	NR. DTP: 4.03.F3SF.R3DPP.0.01 FAZA: S.F. DEPART: ARHITECTURĂ ȘI URBANISM COD PLAN: 4.03.F3SF.R3DPP.0.01.102.AM.MX1.01
---	---

DESENAT: C. An. Adrian PANĂ	SCARA: 1:200	<b>TITLUL PLANULUI:</b> PLANUL VESTIBULULUI
PROIECTAT: L. An. Andrei GHECĂ		
VERIFICAT: Dr. An. Cornelia DUMITRESCU	DATA: 2023	PLAN DE REFERINȚĂ: MAREA NEAGRĂ 1975
ȘEF PROIECT SPECIALIZAT: An. Valeriu DUMITRESCU		SISTEM DE PROIECTE: STI.BIOGRAFIA.1979

LINIA 4, GARA DE NORD - CĂMINA PROGRESULUI  
 4A269-4x1 680=1.00m

STAȚIA URANUS NSS = 57.85  
NIVEL INTERMEDIAR-1

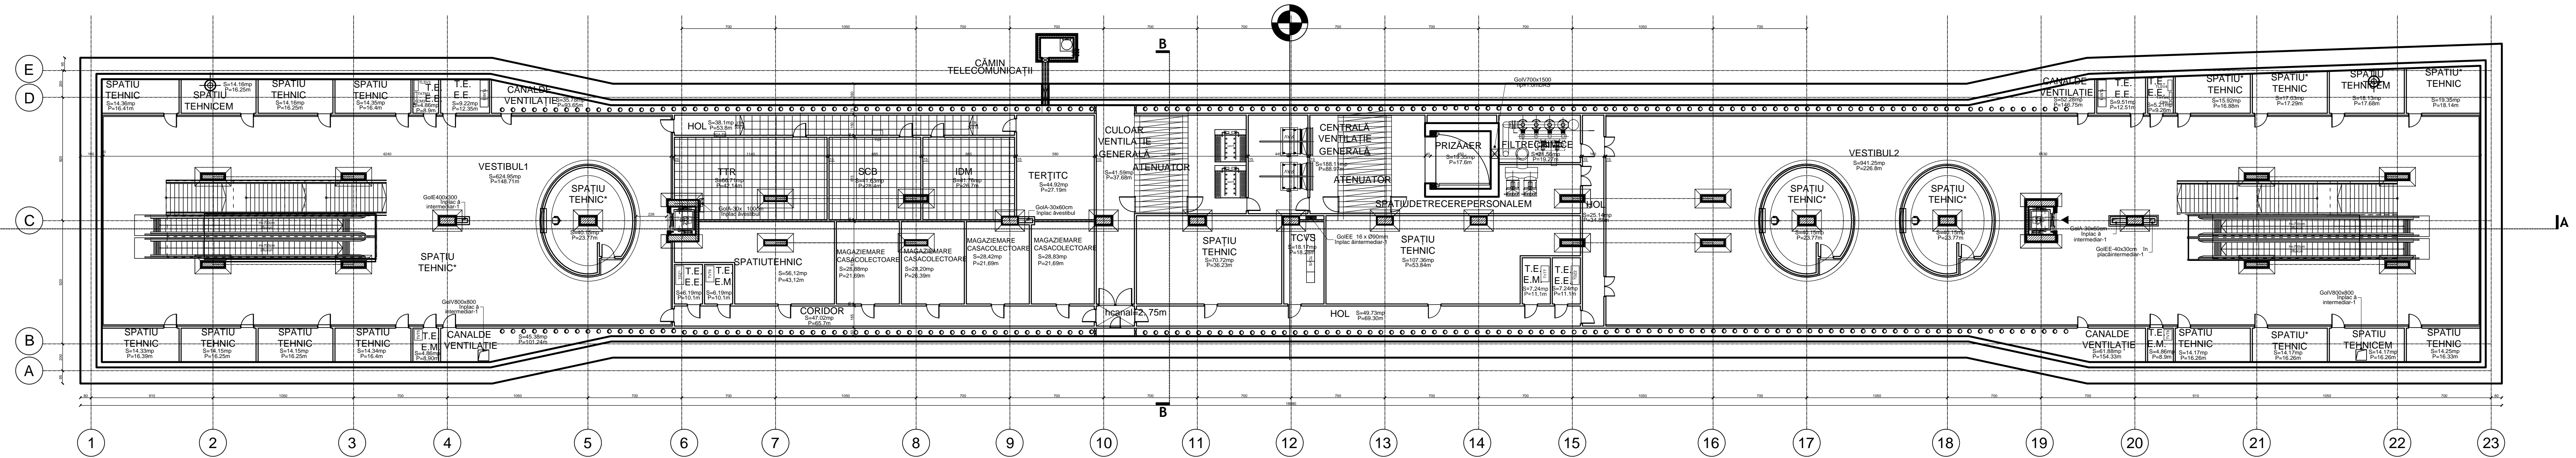

# STAȚIA URANUS


REVIZIA					
REV.	EDITIA	DATA	DOCUMENTUL CARE GENEREAZĂ REVIZIA	DESENAT	VERIFICAT
01					
02					
03					
04					
05					

VERIFICARE ATESTATĂ / EXPERTIZĂ TEHNICĂ				
VERIFICATOR ATESAT EXPERT TEHNIC	NUME, PRENUME	SEMNĂTURA	CERINȚA DECALITATE	REFERAT/EXPERTIZĂ NR. DATA:

BENEFICIAR: METROREXS.A.		NR. DTP: 4.03.F3SF.R3DPP.0.01	
TITLUL DTP: STUDIUL DE PREFERABILITATE ȘI STUDIUL DE FEZABILITATE PENTRU CONSTRUCȚIA LINIEI 4 DE METROU: LA C. STRĂULEȘTI - GARA PROGRESUL TRONSONULUI GARA DE NORD - GARA PROGRESUL LIVRABIL 3.3. DESENUL PROIECTULUI PRELIMINAR		FAZA: S.F.	
DESENAT: C.Arth. Adrian PANĂ		DEPART.: ARHITECTURĂ ȘI URBANISM	
PROIECTAT: Urb. Andra GRECU		COD PLAN: 4.03.F3SF.R3DPP.5.07-PD.103.AMA.MTX.01	
VERIFICAT: Dr.Arth. Consuela DUMITRESCU		TITLUL PLANULUI: STAȚIA URANUS PLAN NIVEL INTERMEDIAR	
ȘEF PROIECT SPECIALITATE: Arh. Vlad ANDRESCU		DATA: PLAN DE REFERINȚĂ: MAREA NEAGRĂ 1975	
		AUG. 2023	
		SISTEM DE PROIECT: STEREOGRAFIC 1970	

LINA 4. GARA DE NORD - GARA PROGRESUL  
 6A4297x1260=0.37m



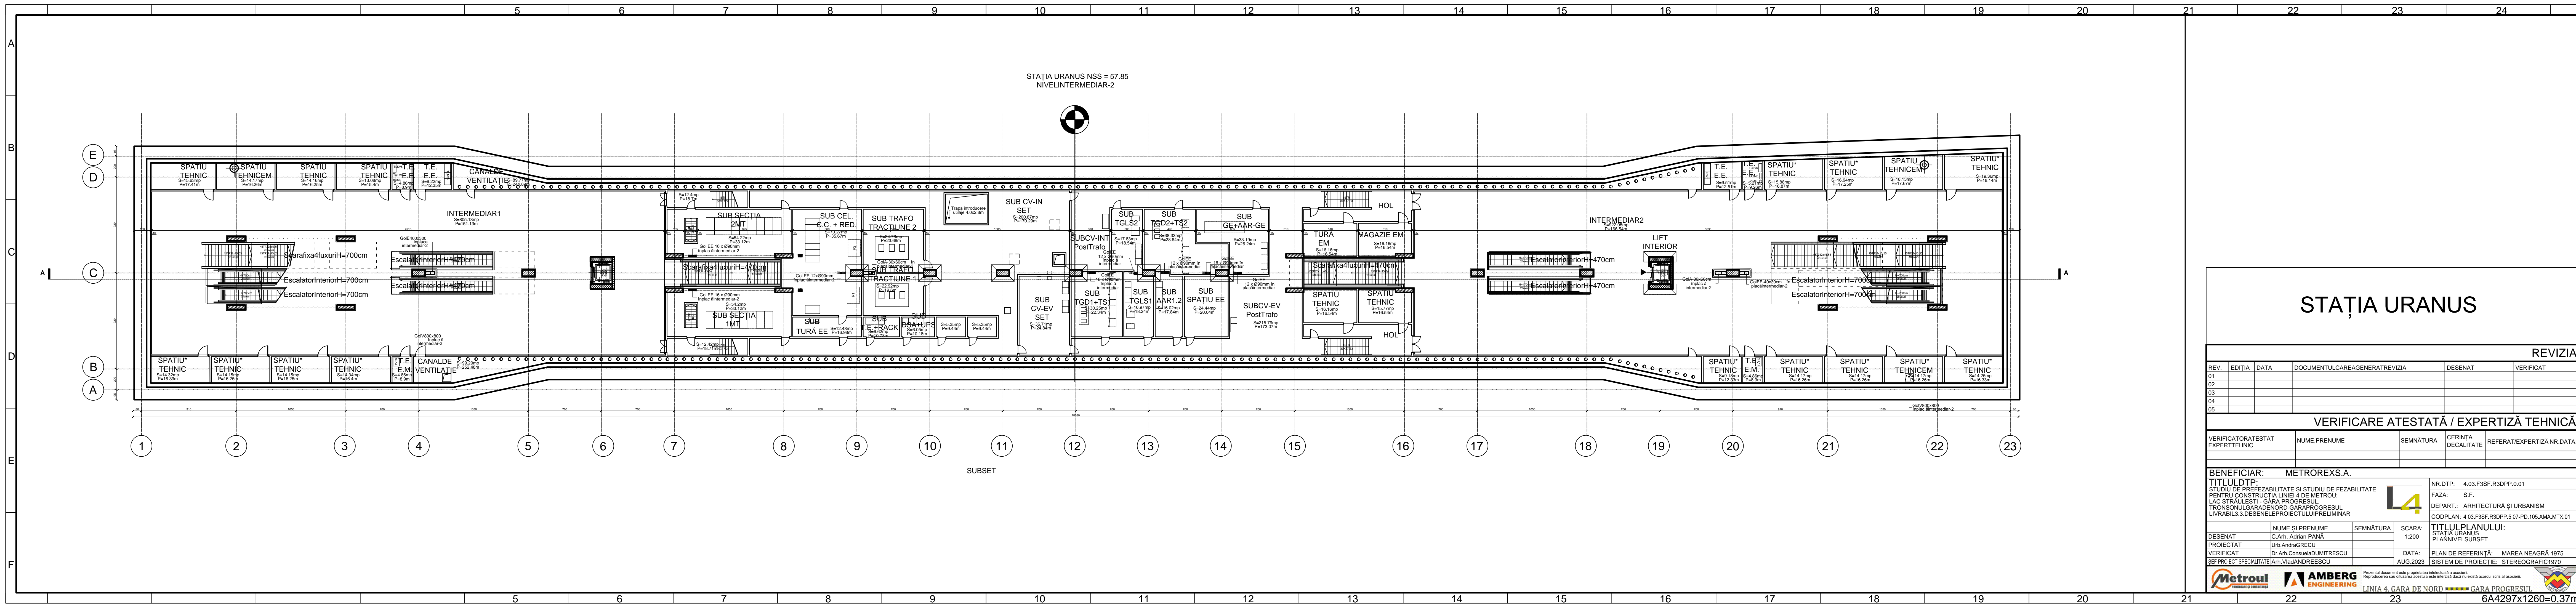

STAȚIA URANUS NSS = 57.85  
NIVEL INTERMEDIAR-2

# STAȚIA URANUS

REVIZIA					
REV.	EDIȚIA	DATA	DOCUMENTUL CARE GENEREAȚIA REVIZIA	DESENAT	VERIFICAT
01					
02					
03					
04					
05					

VERIFICARE ATESTATĂ / EXPERTIZĂ TEHNICĂ					
VERIFICATOR ATESTAT EXPERT TEHNIC	NUME, PRENUME	SEMNAȚURA	CERINȚA DECALITATE	REFERAT/EXPERTIZĂ NR. DATA:	

**BENEFICIAR:** METROREXS.A.

**TITLUL DTP:** STUDIUL DE PREFEZABILITATE ȘI STUDIUL DE FEZABILITATE PENTRU CONSTRUCȚIA LINIEI 4 DE METROU: LAC STRAULEȘTI - GARA PROGRESUL TRONSONULI GARADENORD - GARAPROGRESUL LIVRABIL 3.3. DESENELE PROIECTULUI PRELIMINAR


**NR. DTP:** 4.03.F3SF.R3DPP.0.01  
**FAZA:** S.F.  
**DEPART:** ARHITECTURĂ ȘI URBANISM  
**COD PLAN:** 4.03.F3SF.R3DPP.5.07-PD.105.AMA.MTX.01

DESENAT	NUME ȘI PRENUME	SEMNAȚURA	SCARA:
PROIECTAT	C.Arth. Adrian PANĂ		1:200
VERIFICAT	Dr.Arth. Consuela DUMITRESCU		DATA:
ȘEF PROIECT SPECIALITATE	Arh. Vlad ANDREESCU		AUG. 2023

**TITLUL PLANULUI:** STAȚIA URANUS PLAN NIVEL SUBSET



PLAN DE REFERINȚĂ: MAREA NEAGRĂ 1975  
SISTEM DE PROIECȚIE: STEREOGRAFIC 1970

6A4297x1260=0,37m

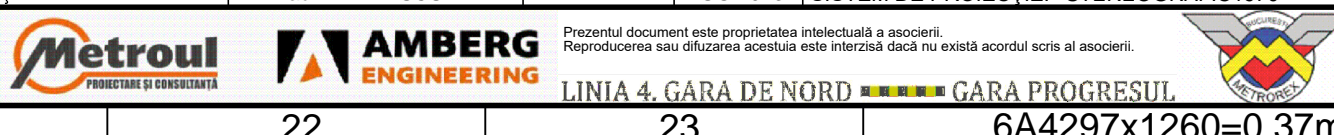

Prezentul document este proprietatea intelectuală a asocierii. Reproducerea sau difuzarea acestuia este interzisă dacă nu există acordul scris al asocierii.

STAȚIA URANUS / NSS:57.85  
NIVEL PERON

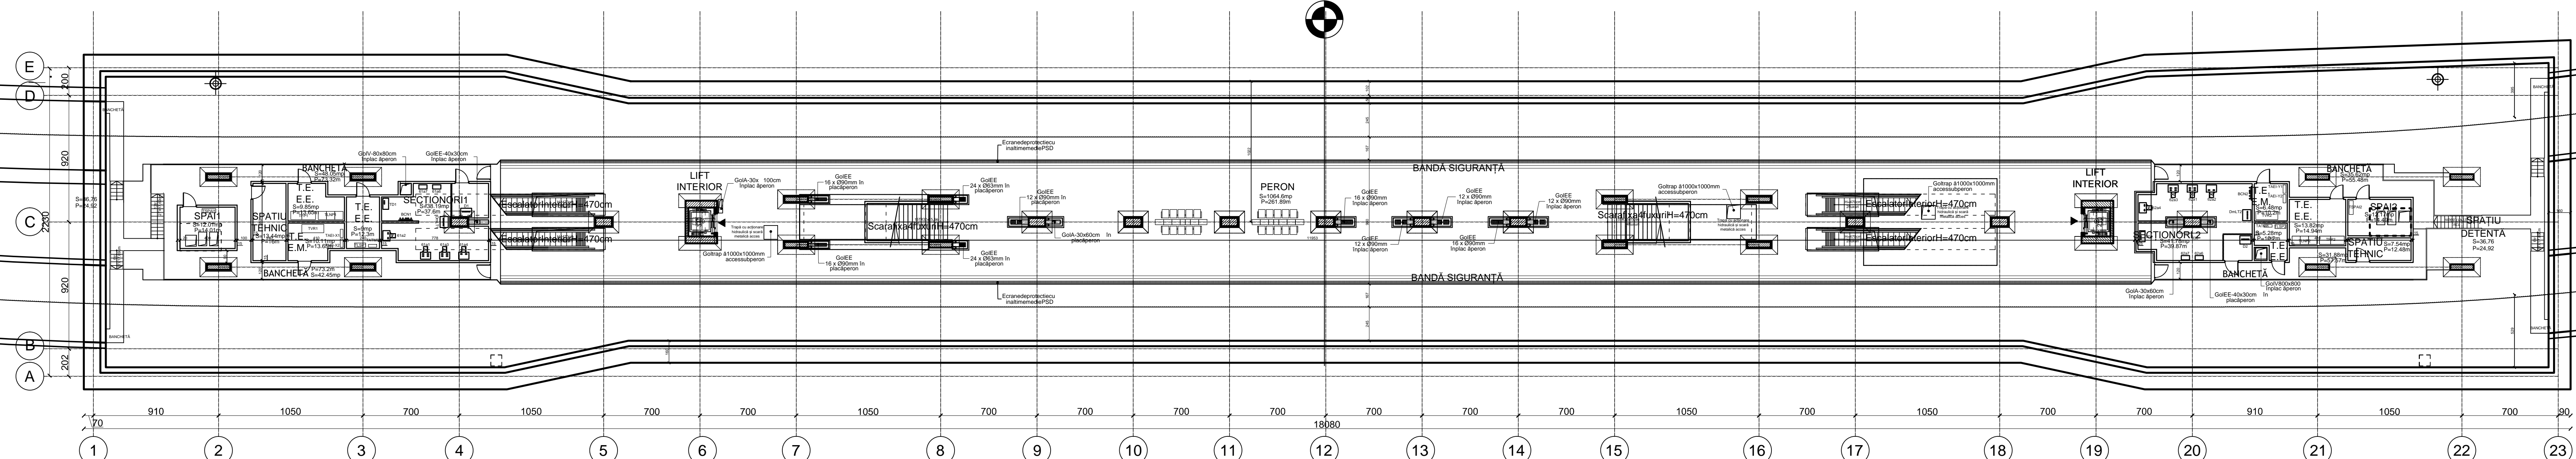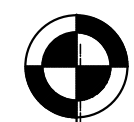

STAȚIA URANUS

REVIZIA					
REV.	EDITIA	DATA	DOCUMENTUL CARE GENEREAZĂ REVIZIA	DESENAT	VERIFICAT
01					
02					
03					
04					
05					


VERIFICARE ATESTATĂ / EXPERTIZĂ TEHNICĂ				
VERIFICATOR ATESAT EXPERT TEHNIC	NUME, PRENUME	SEMNĂTURA	CERINȚA DECALITATE	REFERAT/EXPERTIZĂ NR. DATA:

BENEFICIAR: METROREXS.A.		NR.DTP: 4.03.F3SF.R3DPP.0.01	
TITLUL DTP: STUDIUL DE PREFERABILITATE ȘI STUDIUL DE FEZABILITATE PENTRU CONSTRUCȚIA LINIEI 4 DE METROU: LAC STRĂULEȘTI - GARA PROGRESUL TRONSONULI GARA DE NORD - GARA PROGRESUL LIVRABIL 3.3. DESENELE PROIECTULUI PRELIMINAR		FAZA: S.F.	
DESENAT: C.Arh. Adrian PANĂ		DEPART.: ARHITECTURĂ ȘI URBANISM	
PROIECTAT: Urb. Andra GRECU		COD PLAN: 4.03.F3SF.R3DPP.5.07-PD.106.AMA.MTX.01	
VERIFICAT: Dr.Arh. Consuela DUMITRESCU		TITLUL PLANULUI: STAȚIA URANUS PLANNIVEL PERON	
ȘEF PROIECT SPECIALITATE: Arh. Vlad ANDREESCU		DATA: PLAN DE REFERINȚĂ: MAREA NEAGRĂ 1975	
		SISTEM DE PROIECȚIE: STEREOGRAFIC 1970	

		Prezentul document este proprietatea intelectuală a asocierii. Reproducerea sau difuzarea acestuia este interzisă dacă nu există acordul scris al asocierii.
LINA 4. GARA DE NORD - GARA PROGRESUL		
6A4297x1260=0.37m		



PLAN SUBPERON
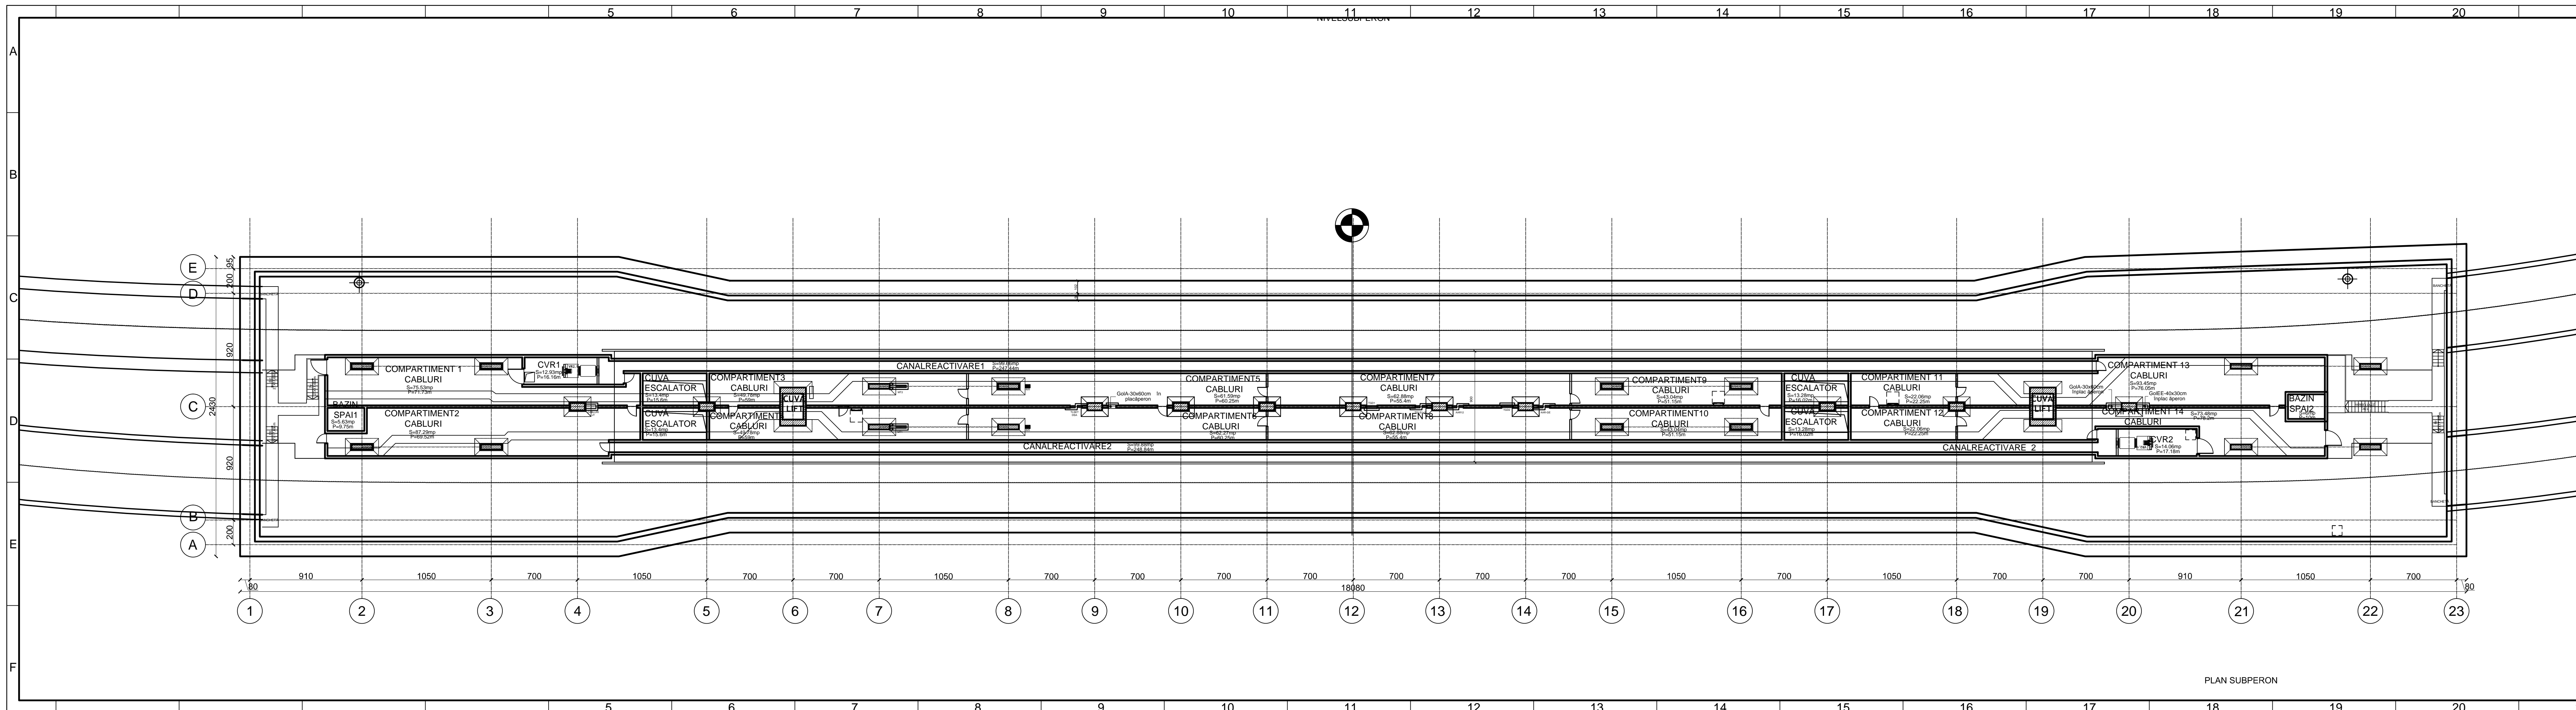
## STAȚIA URANUS

REVIZIA					
REV.	EDIȚIA	DATA	DOCUMENTUL CARE GENEREAȚI REVIZIA	DESENAT	VERIFICAT
01					
02					
03					
04					
05					

**VERIFICARE ATESTATĂ / EXPERTIZĂ TEHNICĂ**

VERIFICATOR ATESTAT EXPERT TEHNIC	NUME, PRENUME	SEMNĂTURA	CERINȚA DECALITATE	REFERAT/EXPERTIZĂ NR. DATA:

**BENEFICIAR:** METROREXS.A.


<b>TITLUL DTP:</b> STUDIU DE PREFERABILITATE ȘI STUDIU DE FEZABILITATE PENTRU CONSTRUCȚIA LINIEI 4 DE METROU: LA CĂȘTRĂULEȘTI - GARĂ PROGRESUL TRONSONUL GARĂ DE NORD - GARĂ PROGRESUL LIVRABIL 3.3. DESENUL DE PROIECTULUI PRELIMINAR	
DESENAT: C.Arth. Adrian PANĂ PROIECTAT: Urb. Andra GRECU VERIFICAT: Dr.Arth. Consuela DUMITRESCU ȘEF PROIECT SPECIALITATE: Arh. Vlad ANDREESCU	NR.DTP: 4.03.F3SF.R3DPP.0.01 FAZA: S.F. DEPART.: ARHITECTURĂ ȘI URBANISM COD PLAN: 4.03.F3SF.R3DPP.5.07-PD.107.AMA.MTX.01 DATA: AUG.2023

TITLUL PLANULUI: STAȚIA URANUS  
 PLAN NIVEL SUBPERON  
 PLAN DE REFERINȚĂ: MAREA NEAGRĂ 1975  
 SISTEM DE PROIECȚIE: STEREOGRAFIC 1970


Prezentul document este proprietatea intelectuală a asocierii. Reproducerea sau difuzarea acestuia este interzisă dacă nu există acordul scris al asocierii.

LINIA 4. GARĂ DE NORD - GARĂ PROGRESUL  
 6A4297x1260=0.37m<sup>2</sup>

STAȚIA URANUS  
NSS=57,85

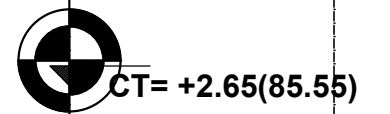

±0.00 (78.10)

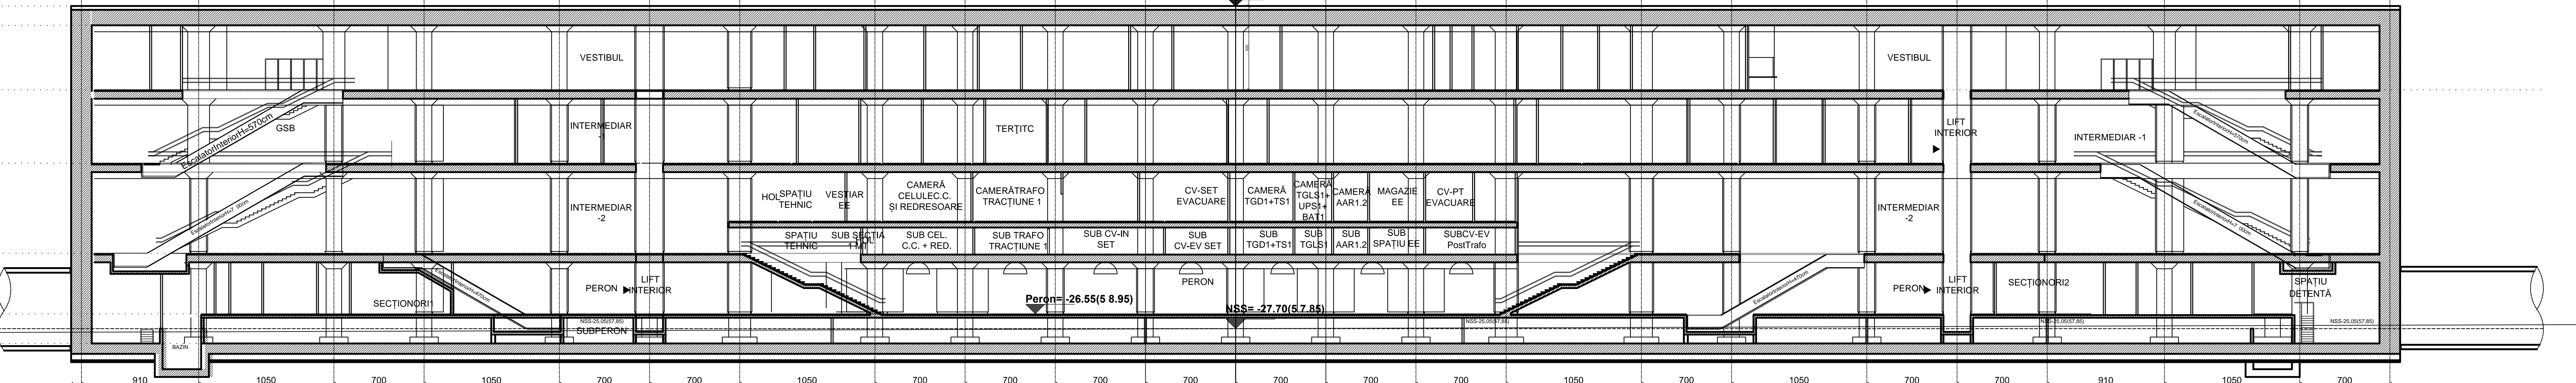

SECȚIUNE LONGITUDINALĂ

SECȚIUNE LONGITUDINALĂ A-A

STAȚIA URANUS

REV.	EDITA	DATA	DOCUMENTUL CARE A GENERAT REVIZIA	DESENAT	VERIFICAT
01					
02					
03					
04					
05					


VERIFICATOR ATESAT EXPERT TEHNIC	NUME, PRENUME	SEMNAȚURA	GERINȚA DECALITATE	REFERAT/EXPERTIZĂ NR. DATA:

BENEFICIAR: METROREXS.A.			
TITLUL DTP: STUDIU DE PREEZABILITATE ȘI STUDIU DE FEZABILITATE PENTRU CONSTRUCȚIA LINIEI 4 DE METROU: LAC STRĂULEȘTI - GARA PROGRESUL TRONSONUL GARA DE NORD - GARA PROGRESUL LIVRABIL 3. DE SENELE PROIECTULUI PRELIMINAR		NR. DTP: 4.03.F3SF.R3DPP.0.01 FAZA: S.F. DEPART.: ARHITECTURĂ ȘI URBANISM COD PLAN: 4.03.F3SF.R3DPP.5.07-PD.108.AMA.MTX.01	
DESENAT C.Arh. Adrian PANĂ	SEMNAȚURA	SCARA: 1:200	TITLUL PLANULUI: STAȚIA URANUS
PROIECTAT Urb. Andra GRECU			SECȚIUNE LONGITUDINALĂ
VERIFICAT Dr. Arh. Consulțant DUMITRESCU		DATA: AUG.2023	PLAN DE REFERINȚĂ: MAREA NEAGRĂ 1975
SEF PROIECT SPECIALITATE Arh. Vlad ANDREESCU			SISTEM DE PROIEȚIE: STEREOGRAFIC 1970

Prezentul document este proprietatea intelectuală a asocierii. Reproducerea sau difuzarea acestuia este interzisă dacă nu există acordul scris al asocierii.

7A4297x1470=0.44m



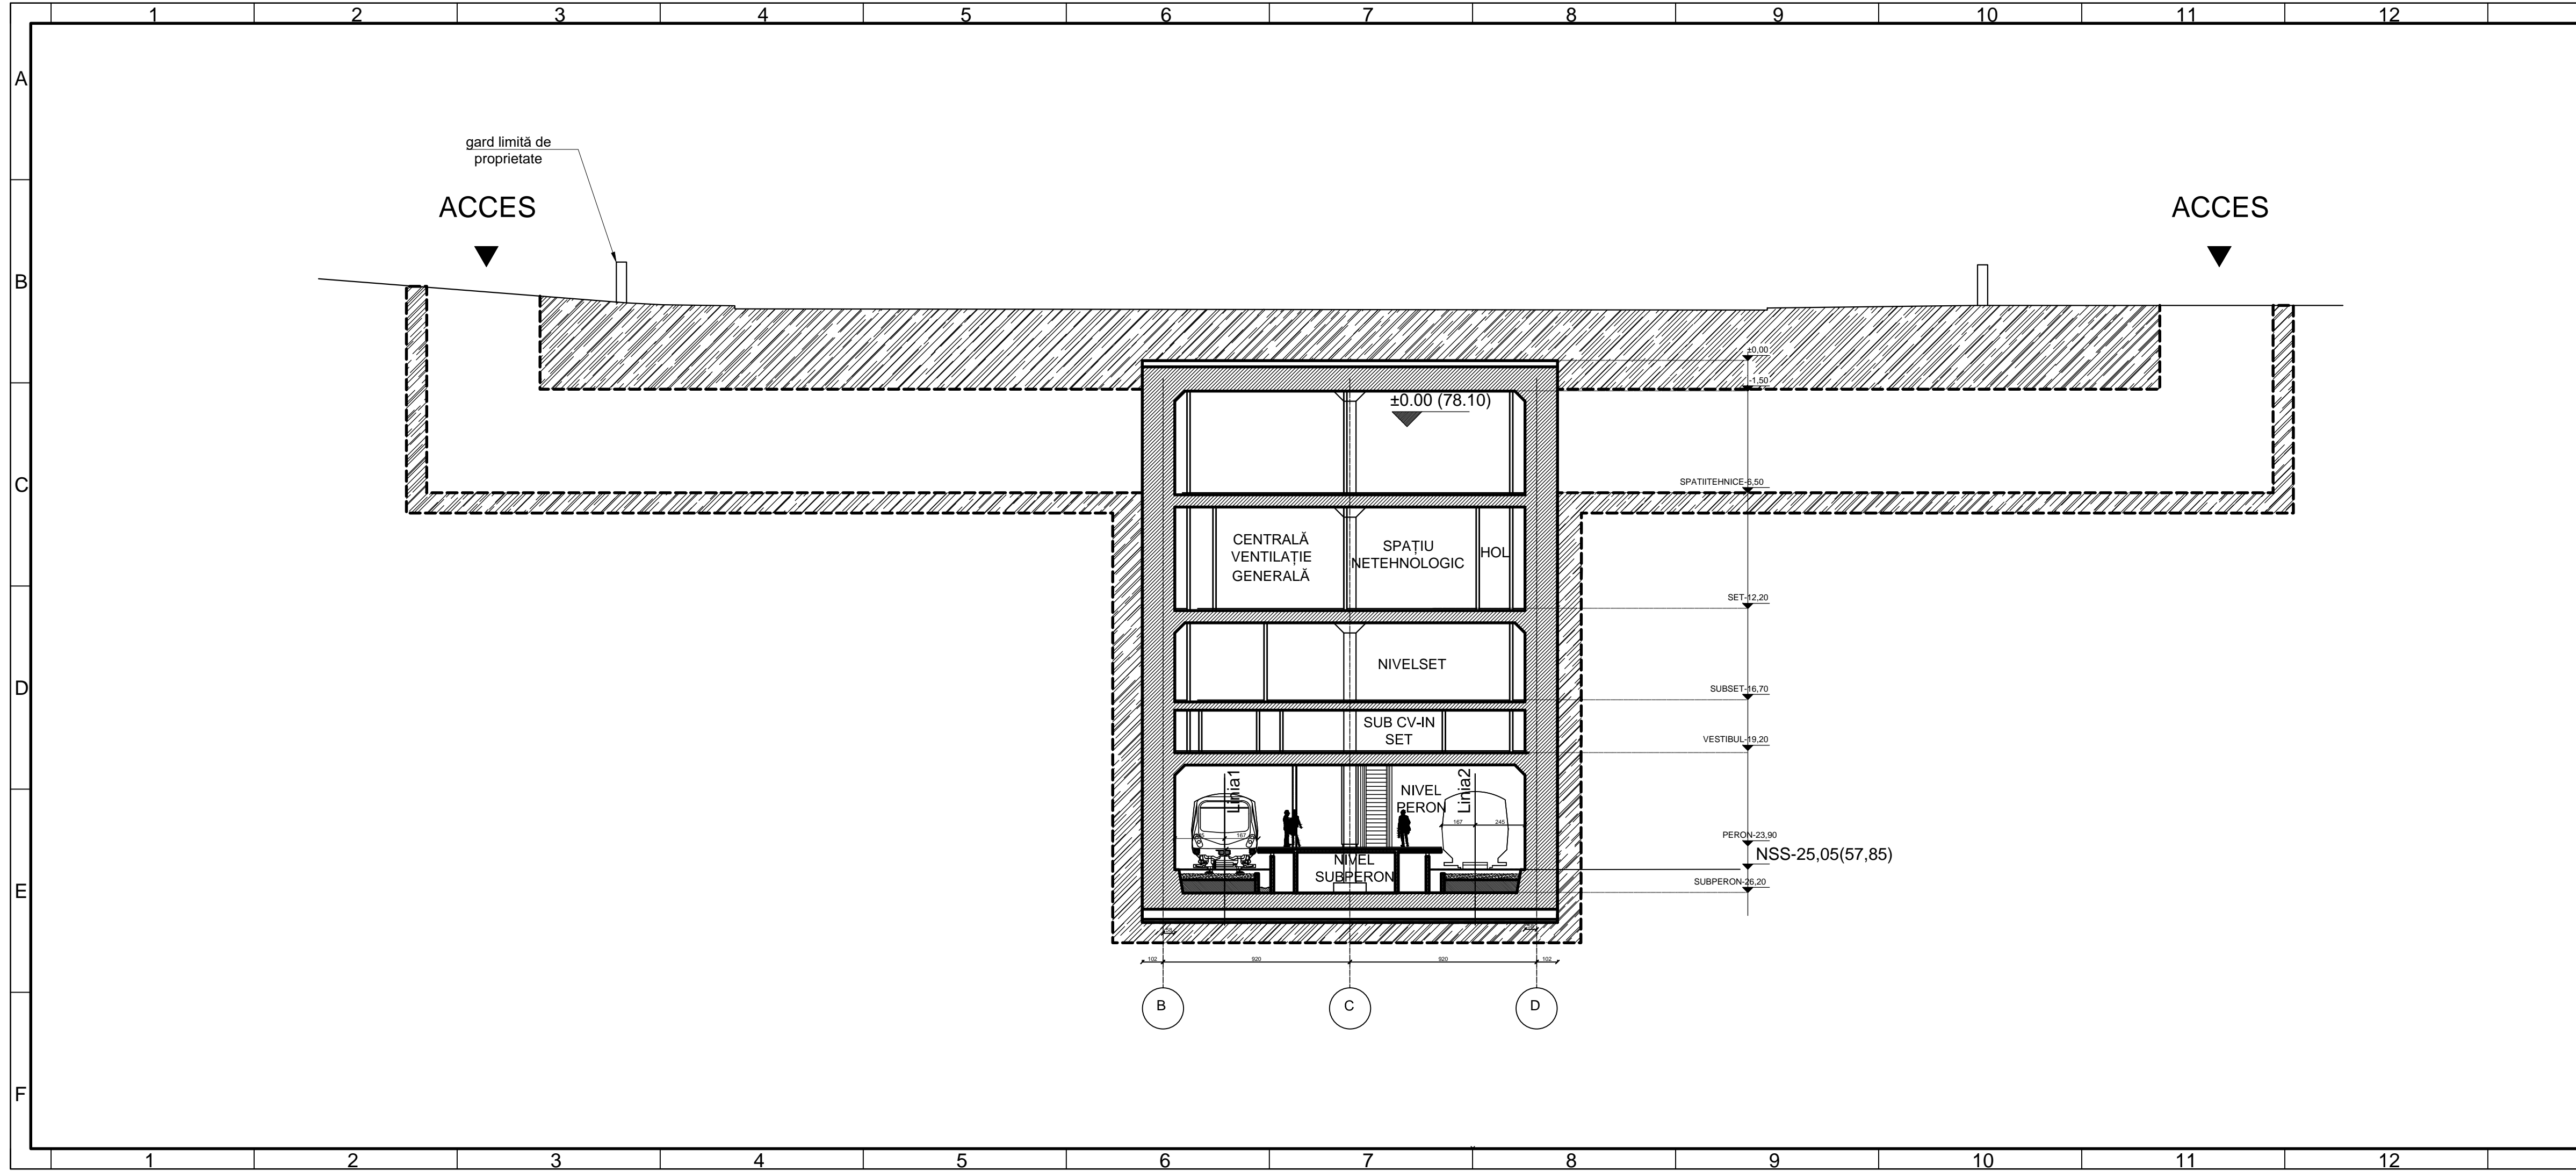

# STAȚIA URANUS

## REVIZIA

REV.	EDIȚIA	DATA	DOCUMENTUL CARE A GENERAT REVIZIA	DESENAT	VERIFICAT
01					
02					
03					
04					
05					

## VERIFICARE ATESTATĂ / EXPERTIZĂ TEHNICĂ

VERIFICATOR ATESTAT EXPERT TEHNIC	NUME, PRENUME	SEMNĂTURA	CERINȚA DECALITATE	REFERAT/EXPERTIZĂ NR. DATA:

<b>BENEFICIAR:</b> METROREXS.A.	
<b>TITLUL DTP:</b> STUDIUL DE PREFEZABILITATE ȘI STUDIUL DE FEZABILITATE PENTRU CONSTRUCȚIA LINIEI 4 DE METROU: LAC STRĂULEȘTI - GARA PROGRESUL TRONȘONUL GARA DE NORD - GARA PROGRESUL LIVRABIL 3.3. DESENELE PROIECTULUI PRELIMINAR	NR. DTP: 4.03.F3SF.R3DPP.0.01 FAZA: S.F. DEPART.: ARHITECTURĂ ȘI URBANISM COD PLAN: 4.03.F3SF.R3DPP.5.07-PD.109.AMA.MTX.01

DESENAT	NUME ȘI PRENUME	SEMNĂTURA	SCARA:	TITLUL PLANULUI:
PROIECTAT	C.Arh. Adrian PANĂ		1:200	STAȚIA URANUS
VERIFICAT	Urb. Andra GRECU		DATA:	SECȚIUNE TRANSVERSALĂ
ȘEF PROIECT SPECIALITATE	Arh. Vlad ANDREESCU		AUG.2023	PLAN DE REFERINȚĂ: MAREA NEAGRĂ 1975
				SISTEM DE PROIECȚIE: STEREOGRAFIC 1970

Prezentul document este proprietatea intelectuală a asocierii.  
 Reproducerea sau difuzarea acestuia este interzisă dacă nu există acordul scris al asocierii.

LINIA 4. GARA DE NORD - GARA PROGRESUL  
 4A4297x840=0,25m<sup>2</sup>