

- LEGENDĂ**
- CIRCULAȚII CAROSABILE
 - PARCARE
 - CIRCULAȚII PIETONALE - TROTUAR
 - SPAȚII PLANTATE AMENAJATE - GAZON
 - PARCELAR
 - CONSTRUCȚII EXISTENTE
 - CONTUR STAȚIE DE METROU - CONSTRUCȚIE SUBTERANĂ
 - ACCES STAȚIE DE METROU - CONSTRUCȚIE SUPRATERANĂ
 - PRIZĂ VENTILAȚIE METROU/ CVG - CONSTRUCȚIE SUPRATERANĂ
 - ACCES METROU EXISTENT
 - AX STAȚIE
 - TUNEL
 - LIMITĂ EXPROPRIERE
 - ACCES ÎN STAȚIE DE METROU
 - RASTEL BICICLETE
 - BANCĂ
 - IERBURI DECORATIVE
 - COPACI CU RĂDĂCINĂ CU ADÂNCIME MICĂ
 - COPACI CU RĂDĂCINĂ CU ADÂNCIME MARE
 - MONUMENTE ISTORICE


STAȚIA CHIRIGIU

| REVIZIA | | | | |
|---------|--------|------|-----------------------------------|-----------|
| REV. | EDIȚIA | DATA | DOCUMENTUL CARE A GENERAT REVIZIA | VERIFICAT |
| 01 | | | | |
| 02 | | | | |
| 03 | | | | |
| 04 | | | | |
| 05 | | | | |

| VERIFICARE ATESTATĂ / EXPERTIZĂ TEHNICĂ | | | | |
|---|---------------|-----------|---------------------|------------------------------|
| VERIFICATOR ATESTAT EXPERT TEHNIC | NUME, PRENUME | SEMNĂTURA | CERINȚA DE CALITATE | REFERAT/EXPERTIZĂ NR. / DATA |
| | | | | |

| | | | |
|--|--|--|--|
| BENEFICIAR: METROREX S.A. | | NR. DTP: 4.03.F3SF.R3DPP.0.01 | |
| TITLUL DTP: STUDIUL DE PREFERABILITATE ȘI STUDIUL DE FEZABILITATE PENTRU CONSTRUCȚIA LINIEI 4 DE METROU: LAC STRĂULEȘTI - GARA PROGRESUL. TRONSONUL GARA DE NORD - GARA PROGRESUL. LIVRABIL 3.3. DESENLELE PROIECTULUI PRELIMINAR | | FAZA: S.F. | |
| DESENAT: urb. Andreea IONIȚĂ | | DEPART.: ARHITECTURĂ ȘI URBANISM | |
| PROIECTAT: urb. Andreea IONIȚĂ | | COD PLAN: 4.03.F3SF.R3DPP.5.11-PD.101.AMA.MTX.01 | |
| VERIFICAT: dr. arh. Consuleta DUMITRESCU | | TITLUL PLANULUI: Stația Chirigiu PLAN DE SITUAȚIE | |
| SEF PROIECT SPECIALITATE: Arh. Vlad ANDREESCU | | DATA: PLAN DE REFERINȚĂ: MAREA NEAGRĂ 1975 | |
| | | AUGUST 2023 SISTEM DE PROIECTIE: STEREOGRAFIC 1970 | |

STAȚIA CHIRIGIU
NSS=70 .00

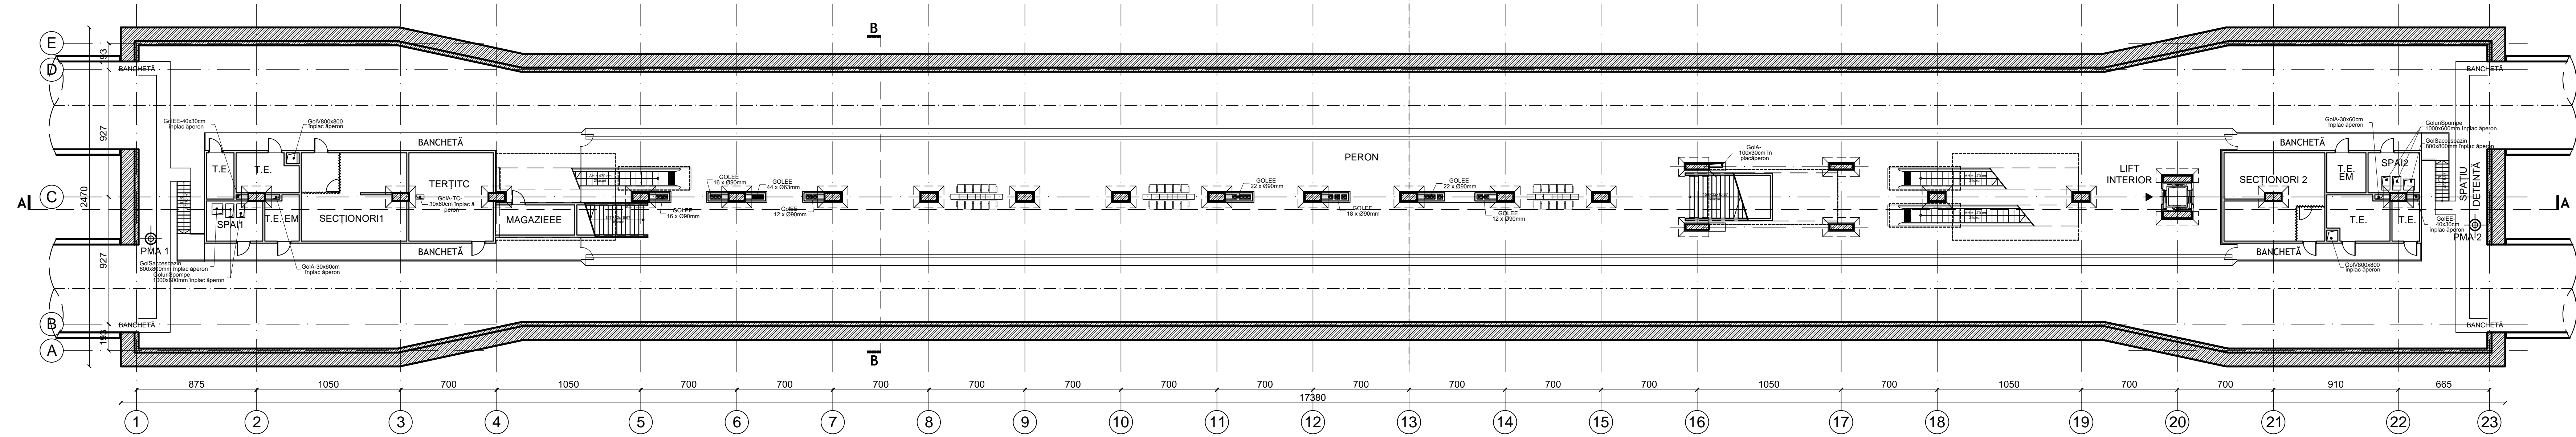

PLAN NIVEL PERON

STAȚIA CHIRIGIU



| REVIZIA | | | | | |
|---------|--------|------|-----------------------------------|---------|-----------|
| REV. | EDITIA | DATA | DOCUMENTUL CARE GENEREAZĂ REVIZIA | DESENAT | VERIFICAT |
| 01 | | | | | |
| 02 | | | | | |
| 03 | | | | | |
| 04 | | | | | |
| 05 | | | | | |

| VERIFICARE ATESTATĂ / EXPERTIZĂ TEHNICĂ | | | | |
|---|---------------|------------|--------------------|-----------------------------|
| VERIFICATOR ATESAT EXPERT TEHNIC | NUME, PRENUME | SEMĂNĂTURA | CERINȚA DECALITATE | REFERAT/EXPERTIZĂ NR. DATA: |
| | | | | |

| | | | |
|---|------------------------------|--|--|
| BENEFICIAR: METROREXS.A. | | NR.DTP: 4.03.F3SF.R3DPP.0.01 | |
| TITLUL DTP: STUDIUL DE PREFERABILITATE ȘI STUDIUL DE FEZABILITATE PENTRU CONSTRUCȚIA LINIEI 4 DE METROU: LAC STRĂULEȘTI - GARA PROGRESUL TRONSONULUI GARA DE NORD - GARA PROGRESUL LIVRABIL 3.3. DESENUL PROIECTULUI PRELIMINAR | | FAZA: S.F. | |
| | | DEPART.: ARHITECTURĂ ȘI URBANISM | |
| | | COD PLAN: 4.03.F3SF.R3DPP.5.11-PD.103.AMA.MTX.01 | |
| DESENAT | NUME ȘI PRENUME | SEMĂNĂTURA | SCARA: 1:200 |
| PROIECTAT | Arh. Ana BERCEANU | | |
| VERIFICAT | Dr. Arh. Consuela DUMITRESCU | | DATA: AUG. 2023 |
| ȘEF PROIECT SPECIALITATE | Arh. Vlad ANDREESCU | | PLAN DE REFERINȚĂ: MAREA NEAGRĂ 1975 |
| | | | SISTEM DE PROIECTIE: STEREOGRAFIC 1970 |

| | | |
|--|--|--|
| | | |
| LINA 4. GARA DE NORD - GARA PROGRESUL 6A4297x1260=0,37m | | |

STAȚIA CHIRIGIU
NSS=70 .00

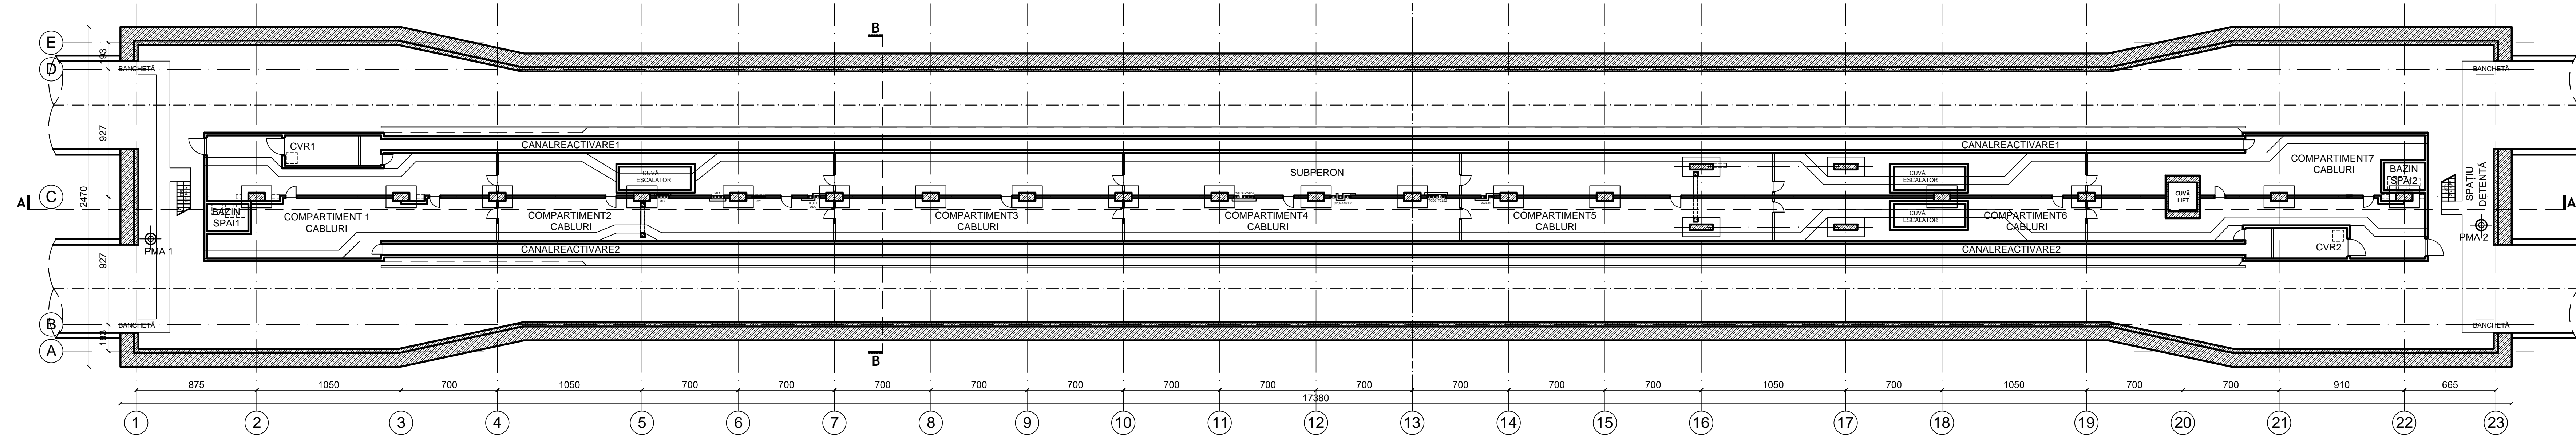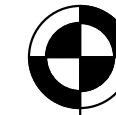

PLAN NIVEL SUBPERON

STAȚIA CHIRIGIU

REVIZIA

| REV. | EDITIA | DATA | DOCUMENTUL CARE GENEREAZĂ REVIZIA | DESENAT | VERIFICAT |
|------|--------|------|-----------------------------------|---------|-----------|
| 01 | | | | | |
| 02 | | | | | |
| 03 | | | | | |
| 04 | | | | | |
| 05 | | | | | |

VERIFICARE ATESTATĂ / EXPERTIZĂ TEHNICĂ

| VERIFICATOR/STAT EXPERT TEHNIC | NUME, PRENUME | SEMĂNĂTURA | CERINȚA DECALITATE | REFERAT/EXPERTIZĂ NR. DATA: |
|--------------------------------|---------------|------------|--------------------|-----------------------------|
| | | | | |

BENEFICIAR: METROREXS.A.

TITLUL DTP: STUDIUL DE PREFERABILITATE ȘI STUDIUL DE FEZABILITATE PENTRU CONSTRUCȚIA LINIEI 4 DE METROU: LAC STRĂULETEȘTI - GARĂ PROGRESUL
TRONSONUL GARĂ DE NORD - GARĂ PROGRESUL
LIVRABIL 3.3. DESENUL DE PROIECTULUI PRELIMINAR

NR. DTP: 4.03.F3SF.R3DPP.0.01
FAZA: S.F.
DEPART.: ARHITECTURĂ ȘI URBANISM
COD PLAN: 4.03.F3SF.R3DPP.5.11-PD.104.AMA.MTX.01

| DESENAT | NUME ȘI PRENUME | SEMĂNĂTURA | SCARA: | TITLUL PLANULUI: |
|--------------------------|------------------------------|------------|-----------|--|
| PROIECTAT | Arh. Ana BERCEANU | | 1:200 | STAȚIA CHIRIGIU - PLAN NIVEL SUBPERON |
| VERIFICAT | Dr. Arh. Consuela DUMITRESCU | | DATA: | PLAN DE REFERINȚĂ: MAREA NEAGRĂ 1975 |
| ȘEF PROIECT SPECIALITATE | Arh. Vlad ANDREESCU | | AUG. 2023 | SISTEM DE PROIECTIE: STEREOGRAFIC 1970 |

Prezentul document este proprietatea intelectuală a asocierii. Reproducerea sau difuzarea acestuia este interzisă dacă nu există acordul scris al asocierii.

Metroul **AMBERG ENGINEERING**


LINIA 4. GARĂ DE NORD - GARĂ PROGRESUL

6A4297x1260=0,37m


STAȚIA CHIRIGIU
NSS=70.00



+0.27(85.27)

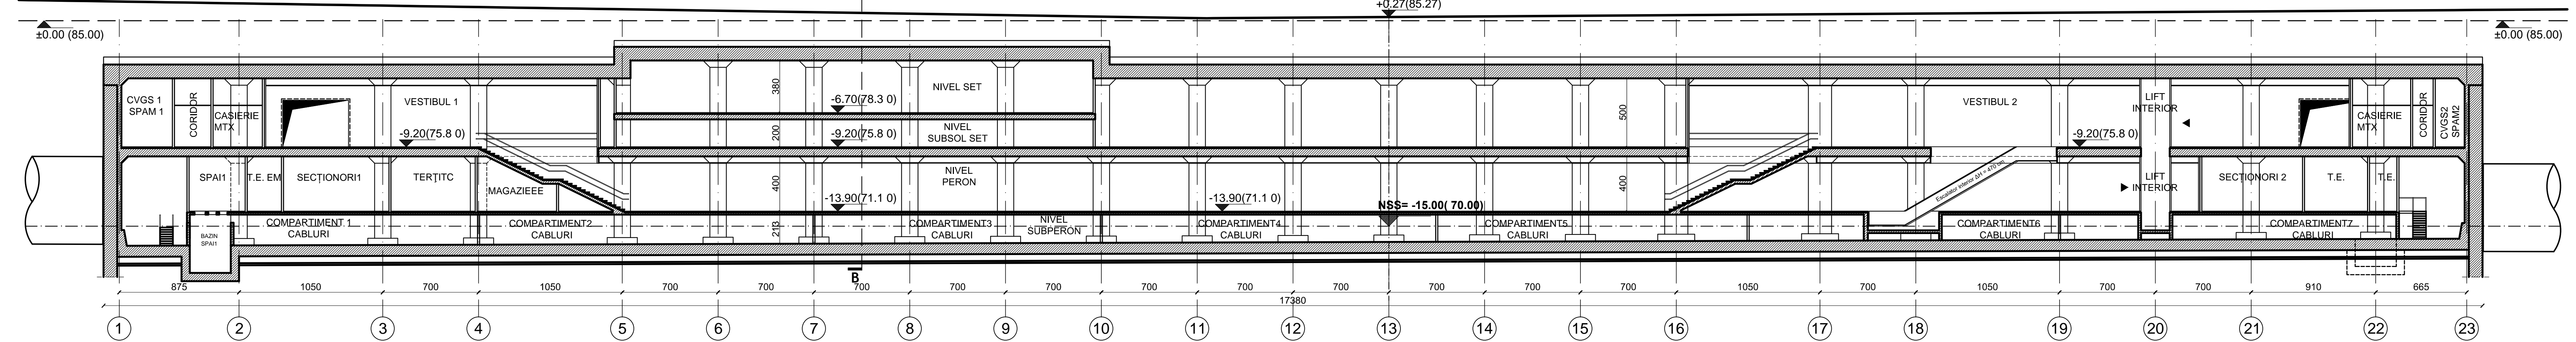

SECȚIUNE LONGITUDINALĂ A-A

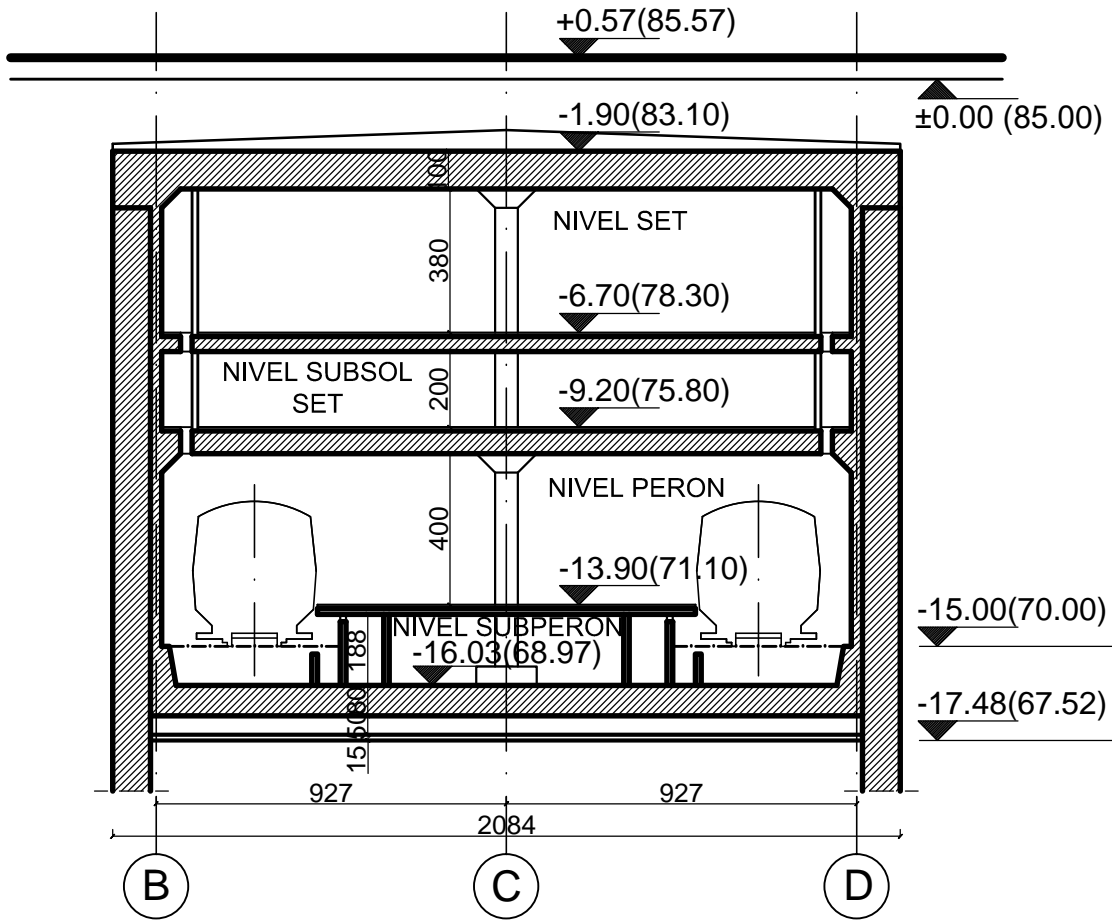

SECȚIUNE TRANSVERSALĂ B-B

STAȚIA CHIRIGIU

REVIZIA

| REV. | EDIȚIA | DATA | DOCUMENTUL CARE A GENERAT REVIZIA | DESENAT | VERIFICAT |
|------|--------|------|-----------------------------------|---------|-----------|
| 01 | | | | | |
| 02 | | | | | |
| 03 | | | | | |
| 04 | | | | | |
| 05 | | | | | |

VERIFICARE ATESTATĂ / EXPERTIZĂ TEHNICĂ

| VERIFICATOR/ATESTAT EXPERT TEHNIC | NUME, PRENUME | SEMNĂTURA | CERINȚA DE CALITATE | REFERAT/EXPERTIZĂ NR. DATA: |
|-----------------------------------|---------------|-----------|---------------------|-----------------------------|
| | | | | |

BENEFICIAR: METROREXS.A.

| | | | |
|-------------|---|------------------|--|
| TITLUL DTP: | STUDIUL DE PREFEZABILITATE ȘI STUDIUL DE FEZABILITATE PENTRU CONSTRUCȚIA LINIEI 4 DE METROU: LAC STRĂULEȘTI - GARA PROGRESUL TRONSONULUI GARA DE NORD - GARA PROGRESUL LIVRABIL 3.3. DESENUL PROIECTULUI PRELIMINAR | NR. DTP: | 4.03.F3SF.R3DPP.0.01 |
| FAZA: | S.F. | DEPART.: | ARHITECTURĂ ȘI URBANISM |
| COD PLAN: | 4.03.F3SF.R3DPP.5.11-PD.105.AMA.MTX.01 | TITLUL PLANULUI: | STAȚIA CHIRIGIU - SECȚIUNE LONGITUDINALĂ A-A |

| | | | | | | |
|--------------------------|------------------------------|-----------|--------|-----------|----------------------|--|
| DESENAT | Arh. Ana BERCEANU | SEMNĂTURA | SCARA: | 1:200 | TITLUL PLANULUI: | STAȚIA CHIRIGIU - SECȚIUNE LONGITUDINALĂ A-A |
| PROIECTAT | Arh. Ana BERCEANU | | | | | STAȚIA CHIRIGIU - SECȚIUNE TRANSVERSALĂ B-B |
| VERIFICAT | Dr. Arh. Consuela DUMITRESCU | | DATA: | AUG. 2023 | PLAN DE REFERINȚĂ: | MAREA NEAGRĂ 1975 |
| SEF PROIECT SPECIALITATE | Arh. Viad ANDREESCU | | | | SISTEM DE PROIECTIE: | STEREOGRAFIC 1970 |

LAC STRĂULEȘTI - GARA PROGRESUL
 TRONSONULUI GARA DE NORD - GARA PROGRESUL
 LIVRABIL 3.3. DESENUL PROIECTULUI PRELIMINAR

7A4297x1470=0.44m