

- LEGENDĂ**
- CIRCULAȚII CAROSABILE
 - PARCARE
 - CIRCULAȚII PIETONALE - TROTUAR
 - SPAȚII PLANTATE AMENAJATE - GAZON
 - PARCELARE
 - CONSTRUCȚII EXISTENTE
 - CONTUR STAȚIE DE METROU - CONSTRUCȚIE SUBTERANĂ
 - ACCES STAȚIE DE METROU - CONSTRUCȚIE SUPRATERANĂ
 - PRIZĂ VENTILAȚIE METROU/ CVG - CONSTRUCȚIE SUPRATERANĂ
 - ACCES METROU EXISTENT
 - AX STAȚIE
 - TUNEL
 - LIMITĂ EXPROPRIERE
 - ACCES ÎN STAȚIE DE METROU
 - RASTELE BICICLETE
 - BANCĂ
 - IERBURI DECORATIVE
 - COPACI CU RĂDĂCINA CU ADÂNCIME MICĂ
 - COPACI CU RĂDĂCINA CU ADÂNCIME MARE
 - MONUMENTE ISTORICE


STAȚIA FILARET

REV.	EDIȚIA	DATA	DOCUMENTUL CARE A GENERAT REVIZIA	DESENAT	VERIFICAT
01					
02					
03					
04					
05					

VERIFICARE ATESTATĂ / EXPERTIZĂ TEHNICĂ

VERIFICATOR ATESTAT EXPERT TEHNIC	NUME, PRENUME	SEMNĂTURA	CERINȚA DE CALITATE	REFERAT/EXPERTIZĂ NR. / DATA

BENEFICIAR: METROREX S.A.		NR. DTP: 4.03.F3SF.R3DPP.0.01	
TITLUL DTP: STUDIUL DE PREFEZABILITATE ȘI STUDIUL DE FEZABILITATE PENTRU CONSTRUCȚIA LINIEI 4 DE METROU: LAC STRĂLEȘTI - GARA PROGRESUL TRONSONUL GARA DE NORD - GARA PROGRESUL LIVRABIL 3.3. DESENELE PROIECTULUI PRELIMINAR		FAZA: S.F.	
DESENAT: urb. Andreea IONIȚĂ		DEPART.: ARHITECTURĂ ȘI URBANISM	
PROIECTAT: urb. Andreea GRECU		COD PLAN: 4.03.F3SF.R3DPP.5.13-PD.101.AMA.MTX.01	
VERIFICAT: dr. arh. Consuela DUMITRESCU		DATA: PLAN DE REFERINȚĂ: MAREA NEAGRĂ 1975	
SEF PROIECT SPECIALITATE: Arh. Viad ANDREESCU		DATA: AUGUST 2023	
		SISTEM DE PROIECTIE: STEREOGRAFIC 1970	

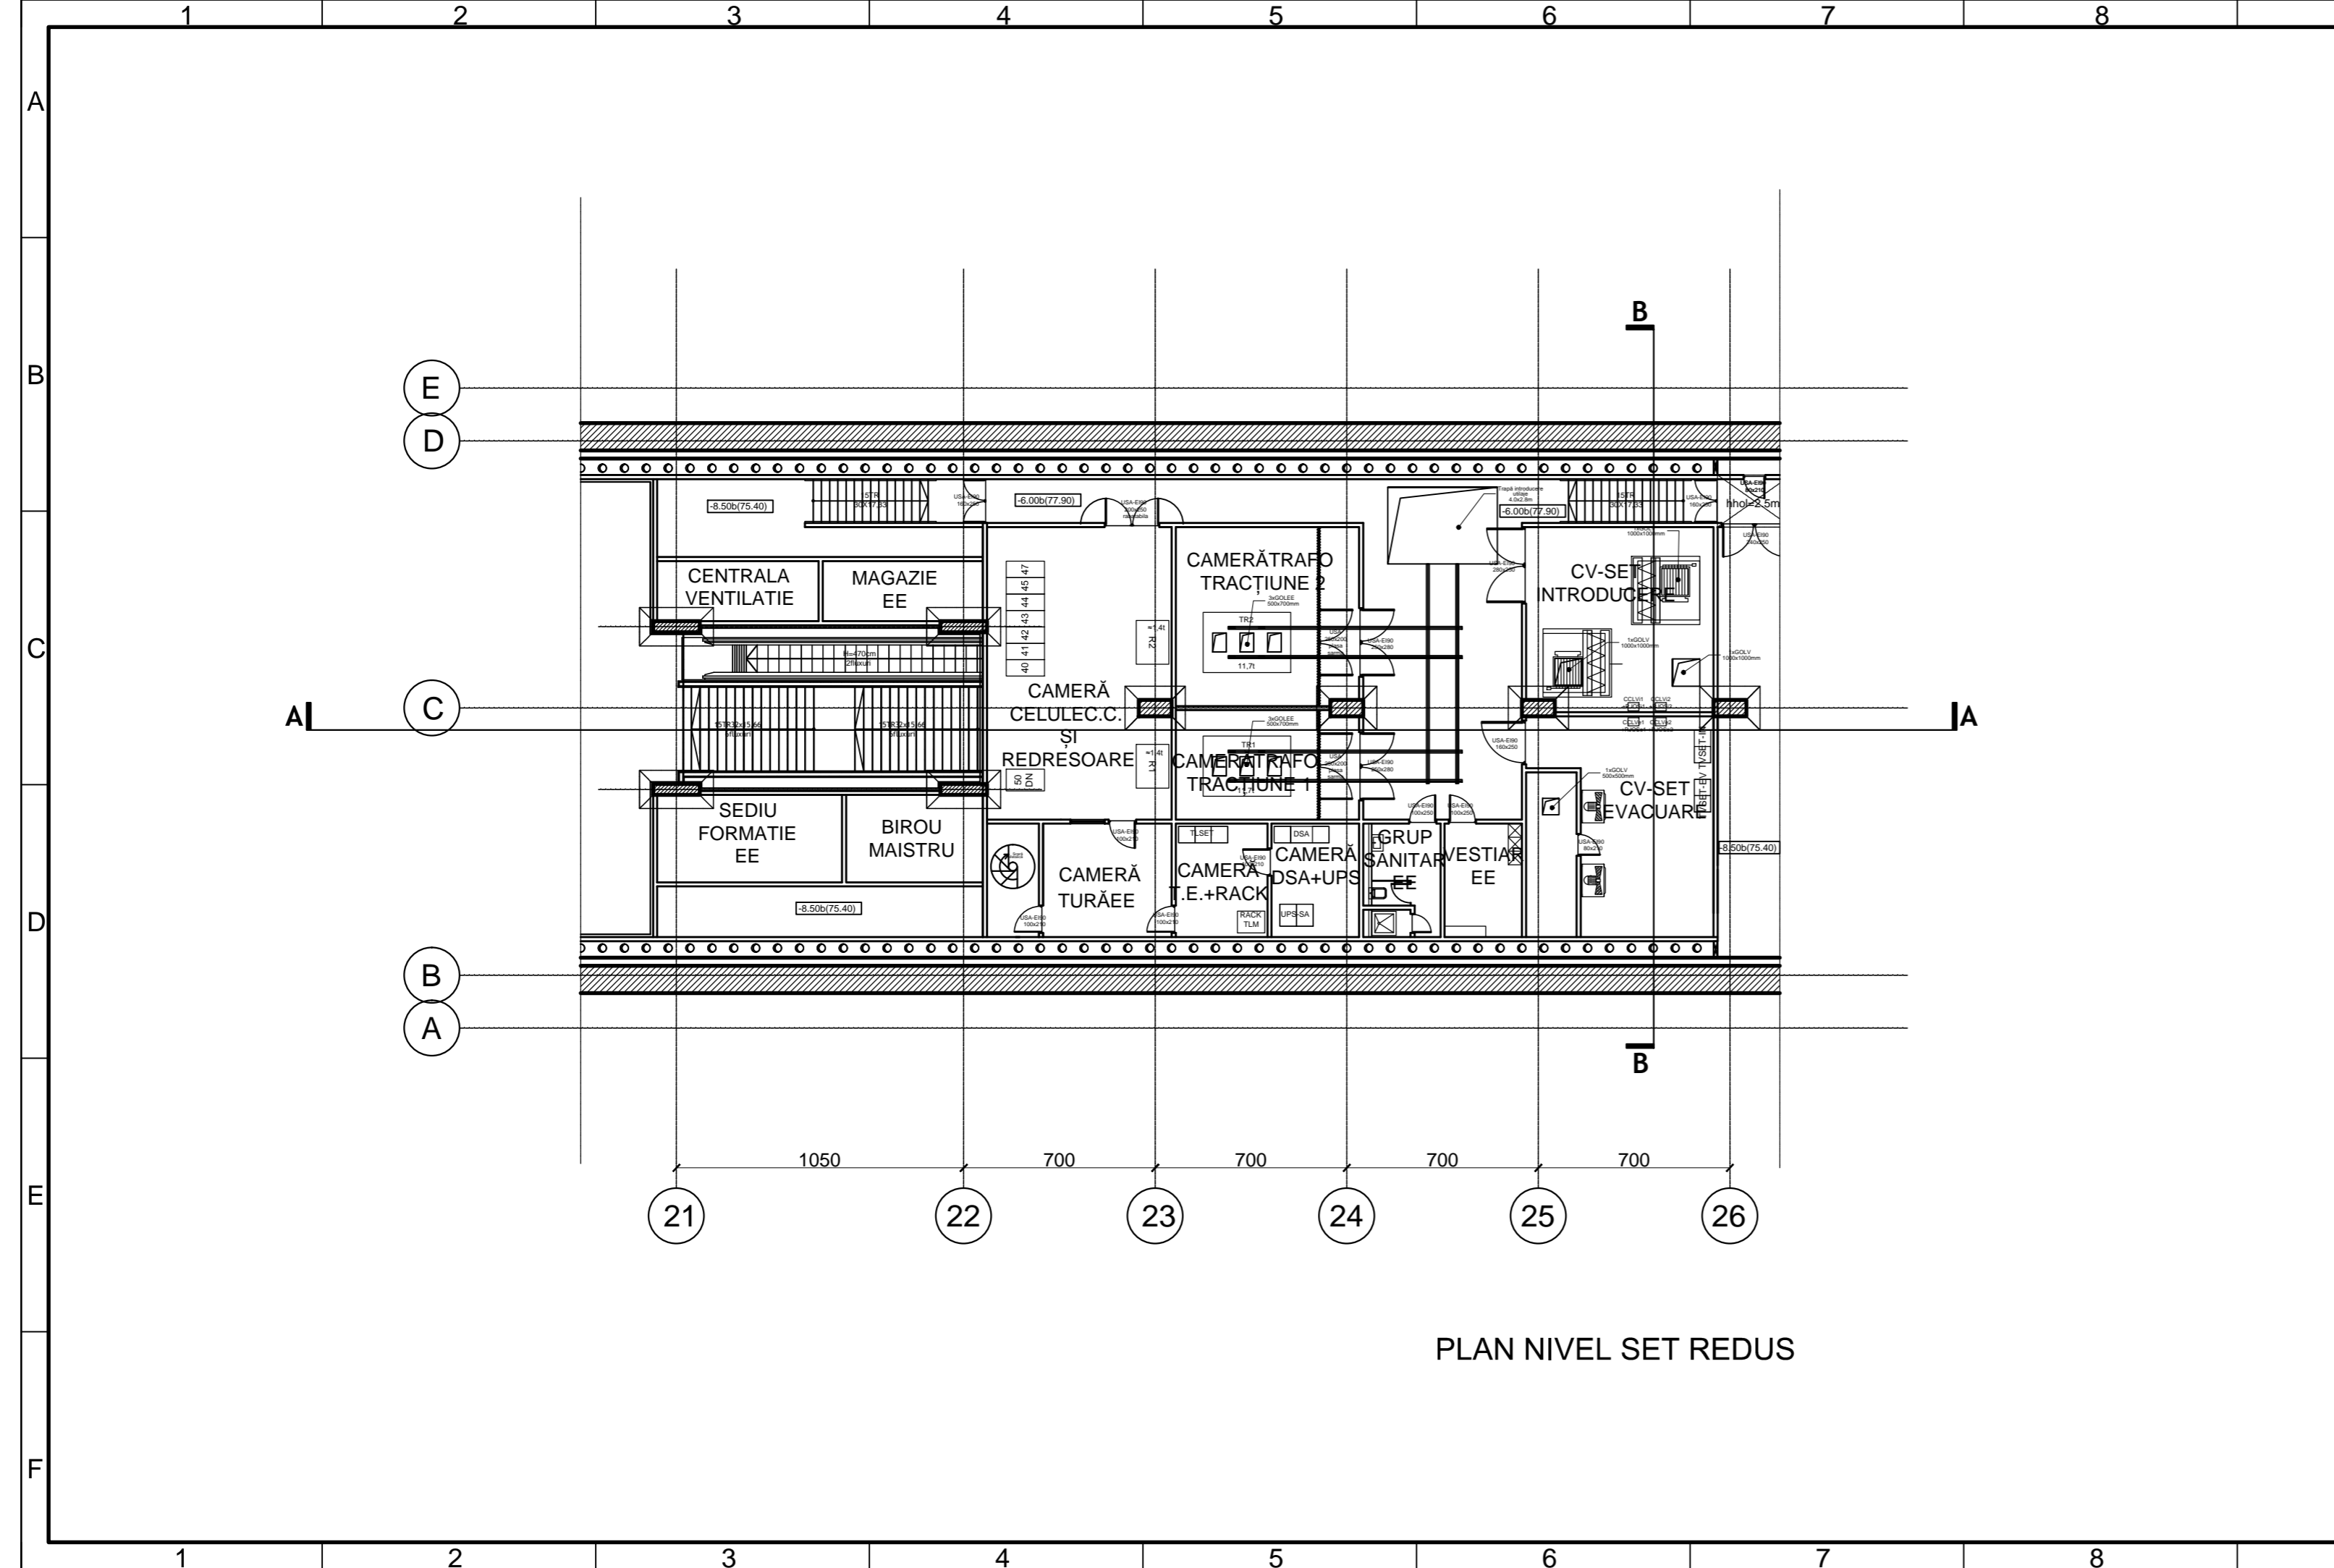

PLAN NIVEL SET REDUS

STAȚIA FILARET

REVIZIA

REV.	EDIȚIA	DATA	DOCUMENTUL CARE A GENERAT REVIZIA	DESENAT	VERIFICAT
01					
02					
03					
04					
05					

VERIFICARE ATESTATĂ / EXPERTIZĂ TEHNICĂ



VERIFICATOR ATESTAT EXPERT TEHNIC	NUME, PRENUME	SEMNĂTURA	CERINȚA DECALITATE	REFERAT/EXPERTIZĂ NR. DATA:


BENEFICIAR: METROREXS.A.

TITLUL DTP: STUDIUL DE PREFERABILITATE ȘI STUDIUL DE FEZABILITATE PENTRU CONSTRUCȚIA LINIEI 4 DE METROU: LAC STRĂULEȘTI - GARA PROGRESUL. TRONSONUL GARADENORD-GARA PROGRESUL LIVRABIL 3.3. DESENLE PROIECTULUI PRELIMINAR

NR.DTP: 4.03.F3SF.R3DPP.0.01
 FAZA: S.F.
 DEPART.: ARHITECTURĂ ȘI URBANISM
 CODPLAN: 4.03.F3SF.R3DPP.5.13-PD.103.AMA.MTX.01



DESENAT	NUME ȘI PRENUME	SEMNĂTURA	SCARA:	TITLUL PLANULUI:
PROIECTAT	C.Arh. Adrian PANĂ		1:200	STAȚIA FILARET
VERIFICAT	Arh. Nicoleta NISTOR			PLAN NIVEL SET REDUS
ȘEF PROIECT SPECIALITATE	Dr.Arh. Consueleta DUMITRESCU		DATA:	PLAN DE REFERINȚĂ: MAREA NEAGRĂ 1975
	Arh. Vlad ANDREESCU		AUG.2023	SISTEM DE PROIECȚIE: STEREOGRAFIC 1970



 Prezentul document este proprietatea intelectuală a asocierii. Reproducerea sau difuzarea acestuia este interzisă dacă nu există acordul scris al asocierii.

LINIA 4. GARA DE NORD  GARA PROGRESUL

3A4297x630=0.187m

 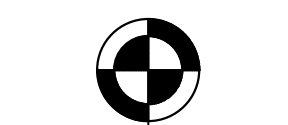STAȚIA
FILARET
NSS:69,70



PLAN NIVEL PERON

STAȚIA FILARET

REVIZIA


REV.	EDITA	DATA	DOCUMENTUL CARE GENEREAZĂ REVIZIA	DESENAȚ	VERIFICAT
01					
02					
03					
04					
05					

VERIFICARE ATESTATĂ / EXPERTIZĂ TEHNICĂ

VERIFICATOR ATESAT EXPERT TEHNIC	NUME, PRENUME	SEMĂNĂTURA	CERINȚA DECALITATE	REFERAT/EXPERTIZĂ NR. DATA:

BENEFICIAR: METROREXS.A.		NR. DTP: 4.03.F3SF.R3DPP.0.01	
TITLUL DTP: STUDIUL DE PREFERABILITATE ȘI STUDIUL DE FEZABILITATE PENTRU CONSTRUCȚIA LINIEI 4 DE METROU: LAC STRĂLUȘTI - GARA PROGRESULUI		FAZA: S.F.	
TRONȘIUNUL GARADENORD-GARA PROGRESULUI LIVRABIL 3.3. DESENELE PROIECTULUI PRELIMINAR		DEPART.: ARHITECTURĂ ȘI URBANISM	
		COD PLAN: 4.03.F3SF.R3DPP.5.13-PD.104.AMA.MTX.01	
DESENAȚ: NUME ȘI PRENUME		SEMĂNĂTURA	
PROIECTAT: C.Arh. Adrian PANĂ		SCARA: 1:200	
VERIFICAT: Arh. Nicolae BĂNISTOR		TITLUL PLANULUI: STAȚIA FILARET PLAN NIVEL PERON	
VERIFICAT: Dr. Arh. Cornel Ștefan MITRESCU		DATA: PLAN DE REFERINȚĂ: MAREA NEAGRĂ 1975	
SEF PROIECT SPECALITATE: Arh. Vișdan DRESCU		AUG 2023 SISTEM DE PROIECȚIE: STEREOGRAFIC 1970	

STAȚIA
FILARET
NSS:69,70

 

PLAN NIVEL SUBPERON

STAȚIA FILARET

REVIZIA

REV.	EDITA	DATA	DOCUMENTUL CARE A GENERAT REVIZIA	DESENAT	VERIFICAT
01					
02					
03					
04					
05					

VERIFICARE ATESTATĂ / EXPERTIZĂ TEHNICĂ


VERIFICATOR ATESAT / EXPERT TEHNIC	NUME, PRENUME	SEMNAȚURA	CERINȚA DE CALITATE	REFERAT / EXPERTIZĂ NR. DATA:

BENEFICIAR: METROREX S.A.


TITLUL DTP:	STUDIUL DE PREFEZABILITATE ȘI STUDIUL DE FEZABILITATE PENTRU CONSTRUCȚIA LINIEI 4 DE METROU: LAC STRĂULEȘTI - GARA PROGRESULUI TRONȘONUL GARADENORD-GARA PROGRESULUI LIVRABIL 3.3. DESENELE PROIECTULUI PRELIMINAR	NR. DTP:	4.03.FSSF.R3DPP.0.01
DESENAT:	C.Arh. Adrian PANĂ	FAZA:	S.F.
PROIECTAT:	Arh. Nicolae NISTOR	DEPART:	ARHITECTURĂ ȘI URBANISM
VERIFICAT:	Dr. Arh. Cornel DUMITRESCU	COD PLAN:	4.03.FSSF.R3DPP.5.13-PD.105.AMA.MTX.01
SEF PROIECT SPECALITATE:	Arh. Vișdăndreșcu	TITLUL PLANULUI:	STAȚIA FILARET PLAN NIVEL SUBPERON
		SCARA:	1:200
		DATA:	AUG 2023
		PLAN DE REFERINȚĂ:	MAREA NEAGRĂ 1975
		SISTEM DE PROIECȚIE:	STEREOGRAFIC 1970

9A4297x1890=0.561m²

STAȚIA
FILARET
NSS:69,70

 

SECTIUNE LONGITUDINALA A-A

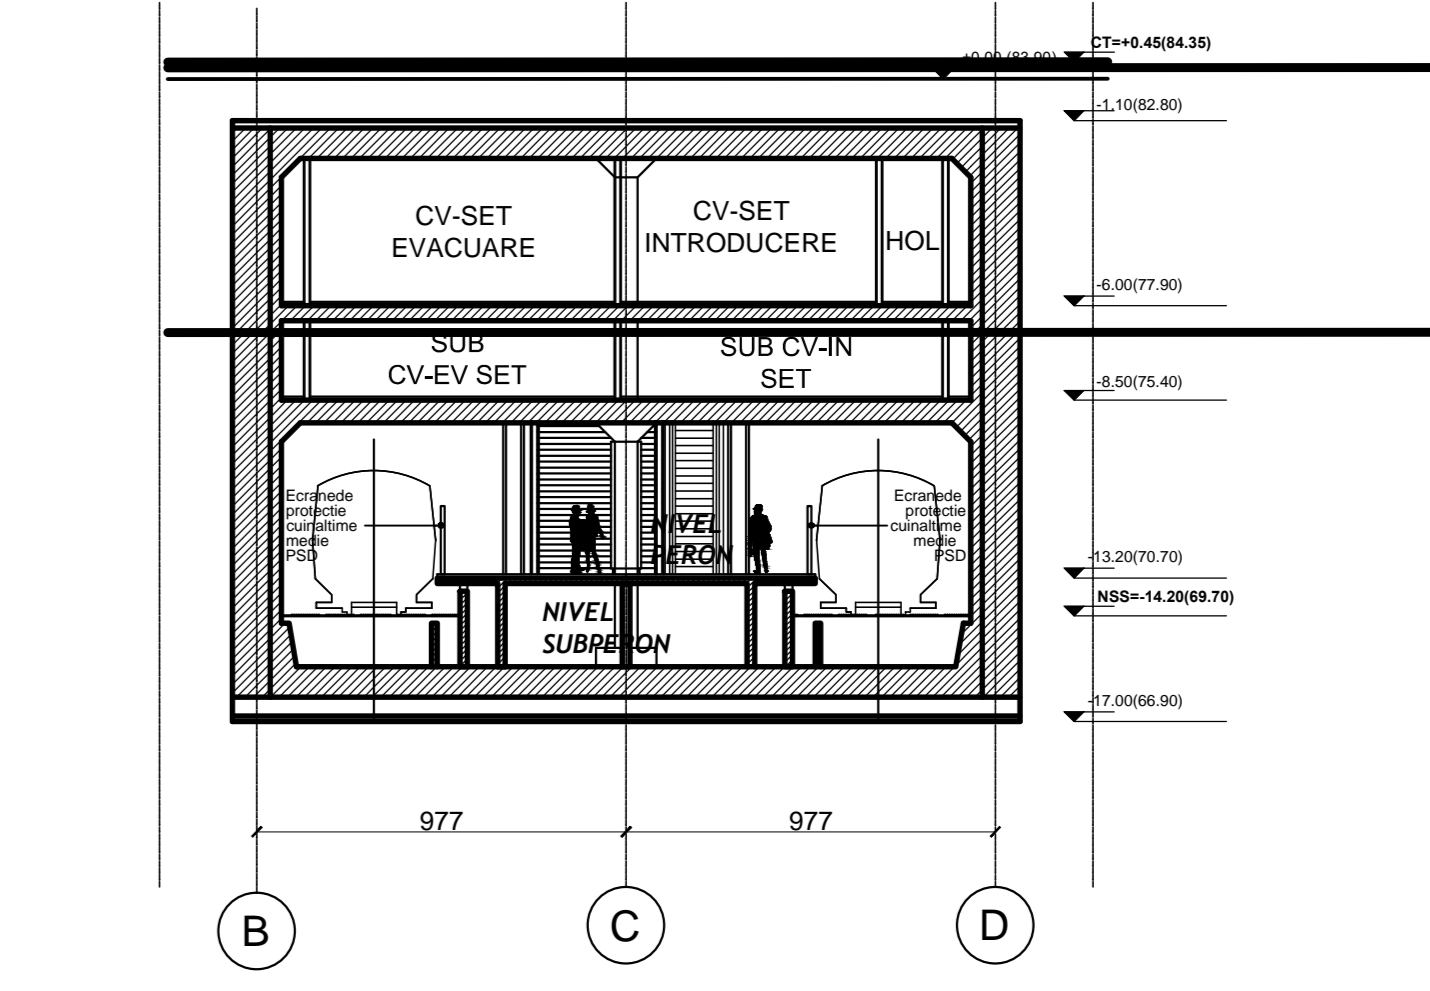

SECTIUNE TRANSVERSALA B-B

STAȚIA FILARET

REV.	EDITIA	DATA	DOCUMENTUL CARE A GENERAT REVIZIA	DESENAT	VERIFICAT
G1					
G2					
G3					
G4					
G5					
G6					

VERIFICARE ATESTATĂ / EXPERTIZĂ TEHNICĂ				
VERIFICATOR ATTESTAT EXPERT TEHNIC	NUME, PRENUME	SEMĂNĂTURA	CERINȚA DECALATATE	REFERAT EXPERTIZĂ NR. DATA:

BENEFICIAR: METROREXS.A.		NR. DTP: 4.03.F3SF.R3DPP.0.01	
TITLUL DTP: STUDIUL DE PREFEZABILITATE SI STUDIUL DE FEZABILITATE PENTRU CONSTRUCȚIA LINIEI 4 DE METROUL LAC STRĂULEȘTI - GARA PROGRESUL TRONSONULI GARA DE NORD - GARA PROGRESUL LIVRABIL 3.3 DESENELE PROIECTULUI PRELIMINAR		FAZA: S.F.	
DESENAT: C.Arh. Adrian PANĂ		SCARA: 1:200	
PROIECTAT: Arh. Nicolae NISTOR		TITLUL PLANULUI: STAȚIA FILARET	
VERIFICAT: Dr. Arh. Consulinel DUMITRESCU		DATA: AUG 2023	
SEF PROIECT SPECALITATE Arh. Viorel ANDRESCU		PLAN DE REFERINȚĂ: MAREA NEAGRĂ 1975	
		SISTEM DE PROIECTIE: STEREOGRAFIC 1970	

LINIA 4, GARA DE NORD - GARA PROGRESUL
 10A4297x2100=0.624m