


- LEGENDĂ**
- CIRCULAȚII CAROSABILE
  - PARCARE
  - CIRCULAȚII PIETONALE - TROTUAR
  - SPAȚII PLANTATE AMENAJATE - GAZON
  - PARCELAR
  - CONSTRUCȚII EXISTENTE
  - CONTUR STAȚIE DE METROU - CONSTRUCȚIE SUBTERANĂ
  - ACCES STAȚIE DE METROU - CONSTRUCȚIE SUPRATERANĂ
  - PRIZĂ VENTILAȚIE METROU/ CVG - CONSTRUCȚIE SUPRATERANĂ
  - ACCES METROU EXISTENT
  - AX STAȚIE
  - TUNEL
  - LIMITĂ EXPROPRIERE
  - ACCES ÎN STAȚIE DE METROU
  - RASTEL BICICLETE
  - BANCĂ
  - IERBURI DECORATIVE
  - COPACI CU RĂDĂCINĂ CU ADÂNCIME MICĂ
  - COPACI CU RĂDĂCINĂ CU ADÂNCIME MARE
  - MONUMENTE ISTORICE

# STAȚIA GEORGE BACOVIA

REVIZIA					
REV.	EDIȚIA	DATA	DOCUMENTUL CARE A GENERAT REVIZIA	DESENAT	VERIFICAT
01					
02					
03					
04					
05					

VERIFICARE ATESTATĂ / EXPERTIZĂ TEHNICĂ			
VERIFICATOR ATESTAT EXPERT TEHNIC	NUME, PRENUME	SEMNĂTURA	CERINȚA DE CALITATE
			REFERAT/EXPERTIZĂ NR. / DATA

<b>BENEFICIAR:</b> METROREX S.A.		<b>NR. DTP:</b> 4.03.F3SF.R3DPP.0.01	
<b>TITLUL DTP:</b> STUDIUL DE PREFERABILITATE ȘI STUDIUL DE FEZABILITATE PENTRU CONSTRUCȚIA LINIEI 4 DE METROU: LA C. STR. NIHOIASI - GARA PROGRESUL TRONȘONUL GARA DE NORD - GARA PROGRESUL LIVRABIL 3.3. DESENELE PROIECTULUI PRELIMINAR		<b>FAZA:</b> S.F.	
		<b>DEPART.:</b> ARHITECTURĂ ȘI URBANISM	
		<b>COD PLAN:</b> 4.03.F3SF.R3DPP.5.17-PD.101.AMA.MTX.01	
<b>DESENAT</b>	urb. Andreea IONITĂ	<b>SEMNĂTURA</b>	<b>SCARA:</b> 1:500
<b>PROIECTAT</b>	urb. Andreea IONITĂ		
<b>VERIFICAT</b>	dr. arh. Consuela DUMITRESCU	<b>DATA:</b>	<b>TITLUL PLANULUI:</b> Stația George Bacovia PLAN DE SITUAȚIE
<b>ȘEF PROIECT SPECIALITATE</b> Arh. Vlad ANDREESCU		<b>AUGUST 2023</b>	<b>PLAN DE REFERINȚĂ:</b> MAREA NEAGRĂ 1975
			<b>SISTEM DE PROIECȚIE:</b> STEREOGRAFIC 1970

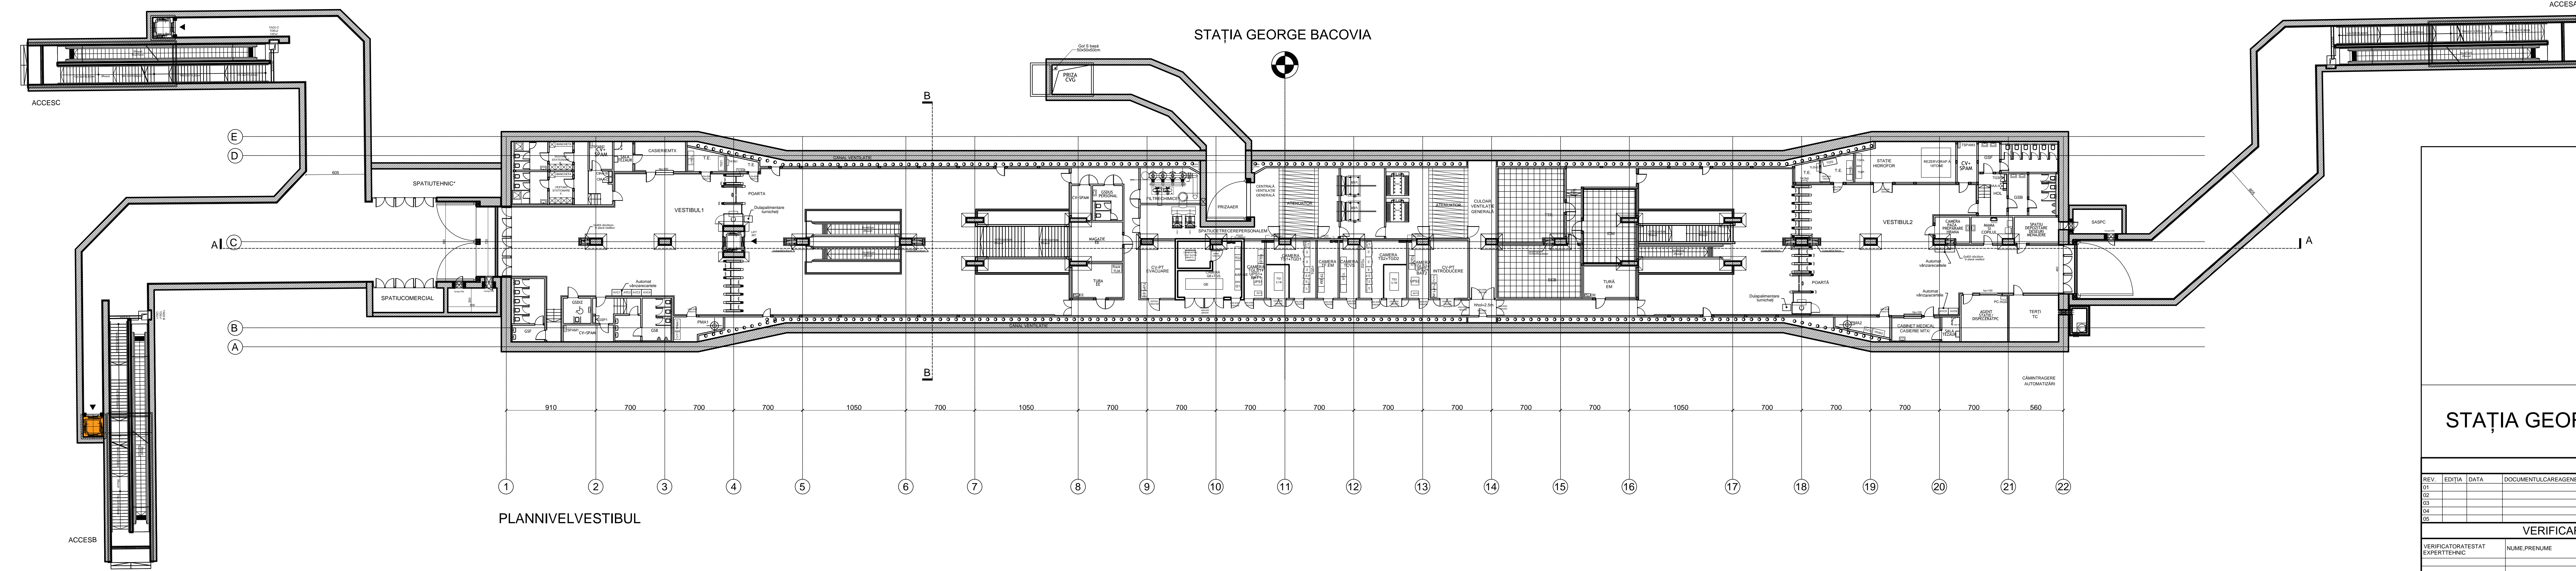

PLAN NIVEL VESTIBUL

STAȚIA GEORGE BACOVIA

STAȚIA GEORGE BACOVIA

REVIZIA

REV.	EDITIA	DATA	DOCUMENTUL CARE GENEREAZĂ REVIZIA	DESENAȚ	VERIFICAT
01					
02					
03					
04					
05					

VERIFICARE ATESTATĂ / EXPERTIZĂ TEHNICĂ

VERIFICATOR ATESTAT EXPERT TEHNIC	NUME, PRENUME	SEMNAȚURA	CERINȚA DECALITATE	REFERAT / EXPERTIZĂ NR. DATA:

BENEFICIAR: METROREXS A.

TITLUL DTP:  
STUDIUL DE PREFEZABILITATE ȘI STUDIUL DE FEZABILITATE  
PENTRU CONSTRUCȚIA LINIEI 4 DE METROU:  
LAC STRĂULETEȘTI - GARA PROGRESUL  
TRONSONUL GARA DE NORD - GARA PROGRESUL  
LIVRABIL 3.3. DESENUL DE PROIECTULUI PRELIMINAR



NR. DTP: 4.03.F3SF.R3DPP.0.01  
FAZA: S.F.  
DEPART.: ARHITECTURĂ ȘI URBANISM  
COD PLAN: 4.03.F3SF.R3DPP.5.17-PD.102.AHA.MTX.01

TITLUL PLANULUI:  
STAȚIA GEORGE BACOVIA  
PLAN NIVEL VESTIBUL

DESENAȚ: NUME ȘI PRENUME: SEMNAȚURA: SCARA: 1:200  
PROIECTAT: Arh. Vlad ANDREESCU  
VERIFICAT: Arh. Consul ADUMITRESCU  
DATA: PLAN DE REFERINȚĂ: MAREA NEAGRĂ 1975  
SISTEM DE PROIECTE: STEREOGRAFIC 1970

LINIA 4, GARA DE NORD - GARA PROGRESUL  
 5A3420x 1485=0.623m

# STAȚIA GEORGE BACOVIA

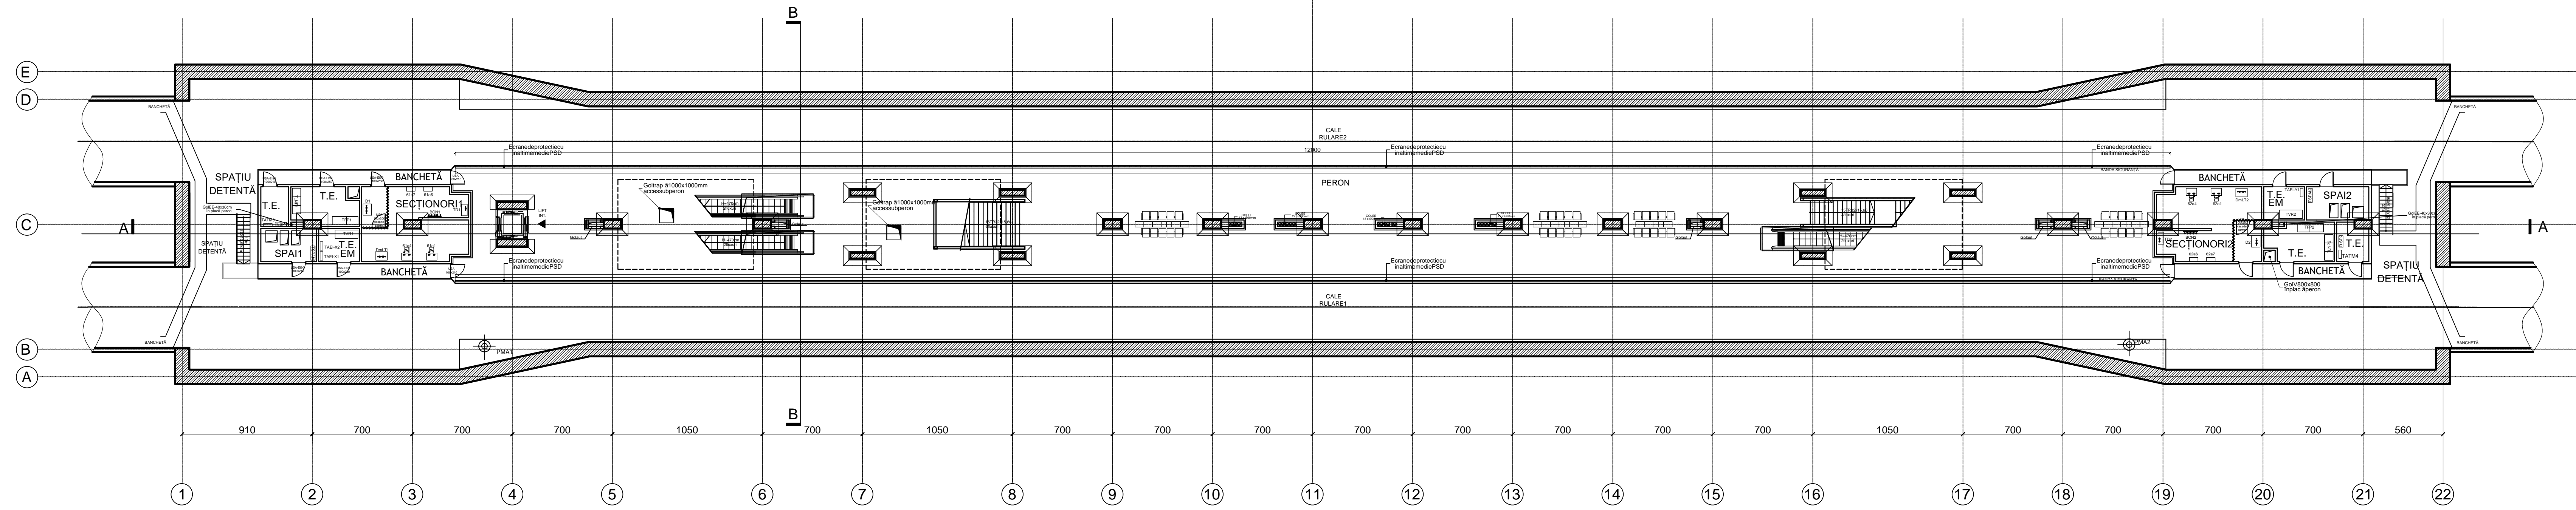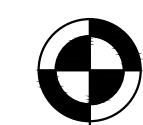

PLANNIVELPERON

# STAȚIA GEORGE BACOVIA



REVIZIA					
REV.	EDIȚIA	DATA	DOCUMENTUL CARE A GENERAT REVIZIA	DESENAT	VERIFICAT
01					
02					
03					
04					
05					

VERIFICARE ATESTATĂ / EXPERTIZĂ TEHNICĂ				
VERIFICATOR ATESTAT EXPERT TEHNIC	NUME ȘI PRENUME	SEMĂNĂTURA	CERINȚA DECALITATE	REFERAT/EXPERTIZĂ NR. DATA:

BENEFICIAR: METROREXS.A.		NR.DTP: 4.03.F3SF.R3DPP.0.01	
TITLUL DTP: STUDIUL DE PREFERABILITATE ȘI STUDIUL DE FEZABILITATE PENTRU CONSTRUCȚIA LINIEI 4 DE METROU: LA C. STRĂULEȘTI - GARA PROGRESUL TRONSONUL GARA DE NORD - GARA PROGRESUL LIVRABIL 3.3. DESENELE PROIECTULUI PRELIMINAR		FAZA: S.F.	
DESENAT: Arh. Vlad ANDREESCU		DEPART.: ARHITECTURĂ ȘI URBANISM	
PROIECTAT: Arh. Vlad ANDREESCU		COD PLAN: 4.03.F3SF.R3DPP.5.17-PD.103.AMA.MTX.01	
VERIFICAT: Arh. Consuela DUMITRESCU		TITLUL PLANULUI: STAȚIA GEORGE BACOVIA PLANNIVELPERON	
ȘEF PROIECT SPECIALITATE: Arh. Vlad ANDREESCU		SCARA: 1:200	
		DATA: AUG. 2023	
		PLAN DE REFERINȚĂ: MAREA NEAGRĂ 1975	
		SISTEM DE PROIECTIE: STEREOGRAFIC 1970	

Prezentul document este proprietatea intelectuală a asocierii. Reproducerea sau difuzarea acestuia este interzisă dacă nu există acordul scris al asocierii.

# STAȚIA GEORGE BACOVIA

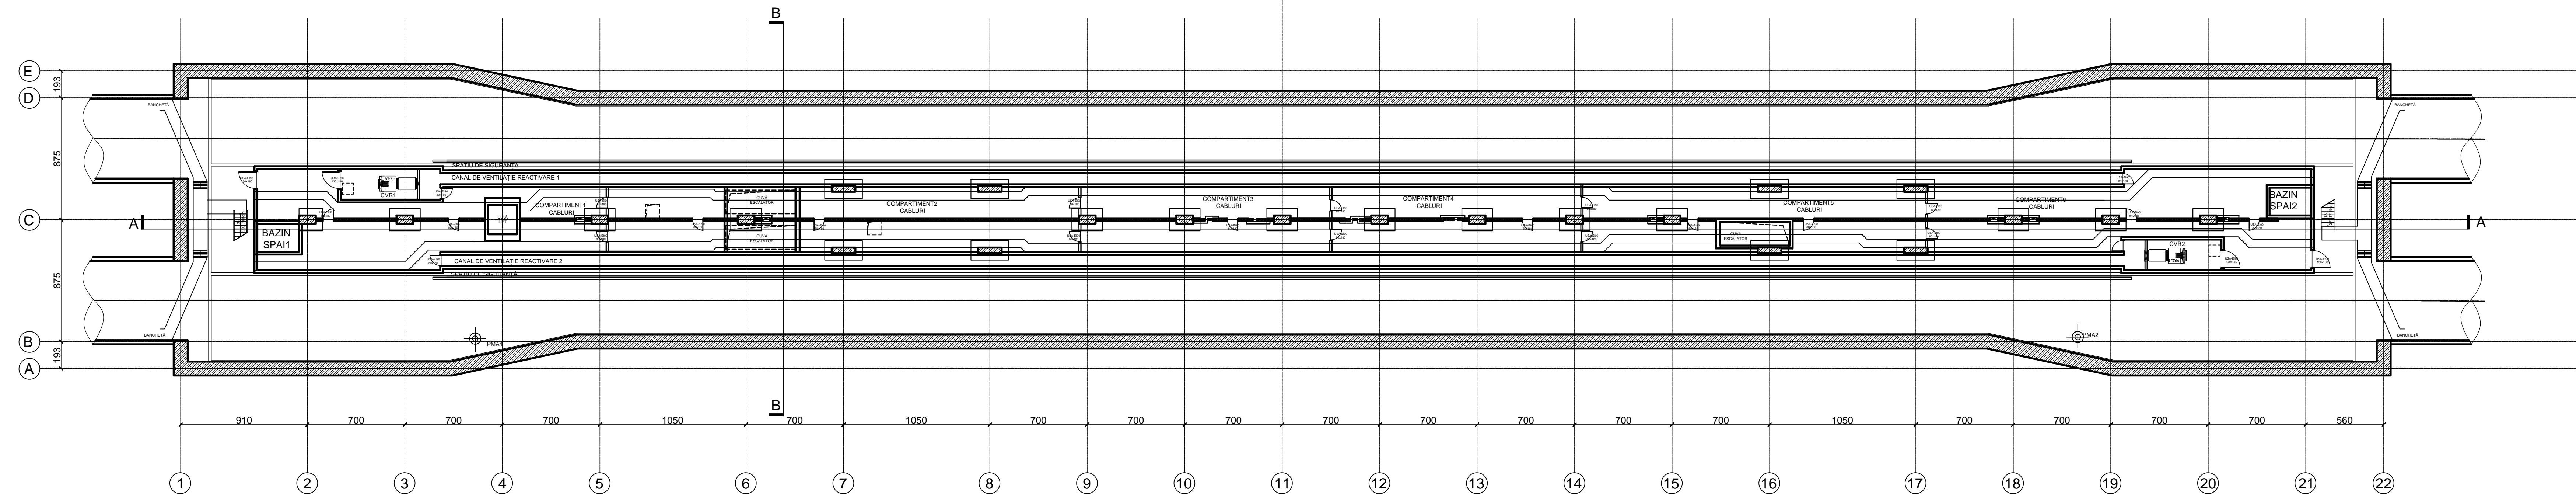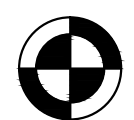

PLANNIVELSUBPERON

# STAȚIA GEORGE BACOVIA

REVIZIA					
REV.	EDITIA	DATA	DOCUMENTUL CARE A GENERAT REVIZIA	DESENAT	VERIFICAT
01					
02					
03					
04					
05					



VERIFICARE ATESTATĂ / EXPERTIZĂ TEHNICĂ				
VERIFICATOR ATESTAT EXPERT TEHNIC	NUME, PRENUME	SEMNĂTURA	CERINȚA DECALITATE	REFERAT/EXPERTIZĂ NR. DATA:

BENEFICIAR: METROREXS.A.		NR.DTP: 4.03.F3SF.R3DPP.0.01	
TITLUL DTP: STUDIUL DE PREFERABILITATE ȘI STUDIUL DE FEZABILITATE PENTRU CONSTRUCȚIA LINIEI 4 DE METROU: LAC STRĂUJESTI - GARA PROGRESUL		FAZA: S.F.	
TRONSONUL GARA DE NORD - GARA PROGRESUL LIVRABIL 3.3. DESENELE PROIECTULUI PRELIMINAR		DEPART.: ARHITECTURĂ ȘI URBANISM	
		COD PLAN: 4.03.F3SF.R3DPP.5.17-PD.104.AMA.MTX.01	
DESENAT	NUME ȘI PRENUME	SEMNĂTURA	SCARA:
PROIECTAT	Arh. Vlad ANDREESCU		1:200
VERIFICAT	Arh. Consulă DUMITRESCU		DATA:
ȘEF PROIECT SPECIALITATE	Arh. Vlad ANDREESCU		AUG. 2023
		TITLUL PLANULUI: STAȚIA GEORGE BACOVIA PLANNIVEL SUBPERON	
		PLAN DE REFERINȚĂ: MAREA NEAGRĂ 1975	
		SISTEM DE PROIECTIE: STEREOGRAFIC 1970	


Prezentul document este proprietatea intelectuală a asocierii. Reproducerea sau difuzarea acestuia este interzisă dacă nu există acordul scris al asocierii.

LINIA 4. GARA DE NORD - GARA PROGRESUL  
 6A4297x1260=0.374m

# STAȚIA GEORGE BACOVIA

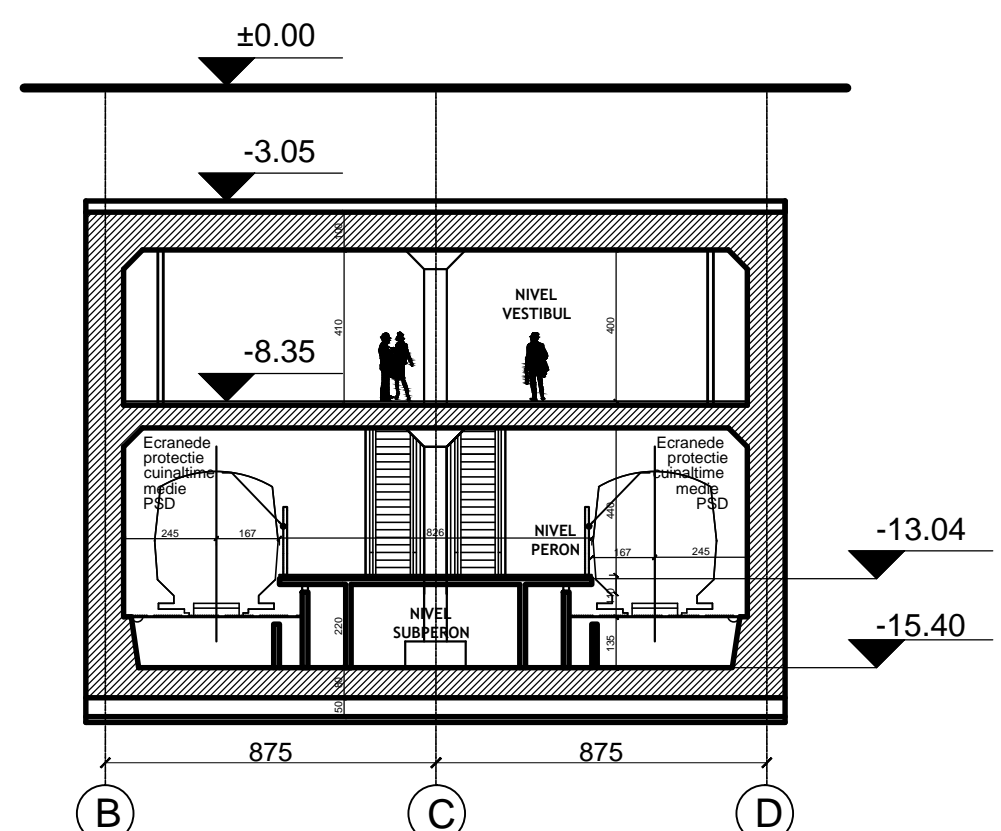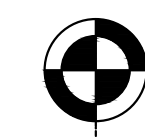

SECȚIUNE TRANSVERSALĂ B-B

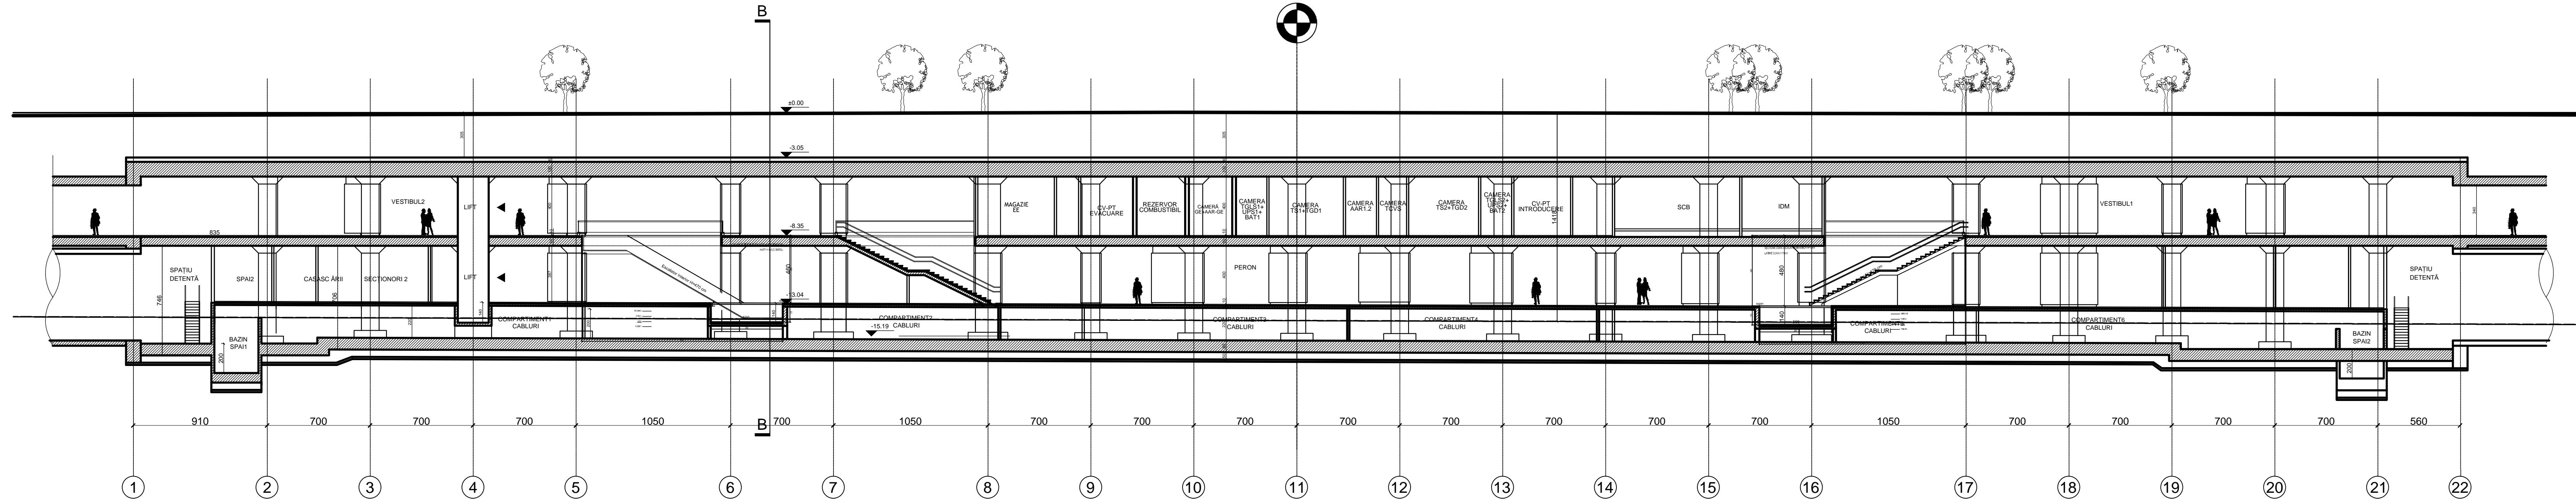

SECȚIUNE LONGITUDINALĂ A-A

# STAȚIA GEORGE BACOVIA

REVIZIA					
REV.	EDIȚIA	DATA	DOCUMENTUL CARE A GENERAT REVIZIA	DESENAT	VERIFICAT
01					
02					
03					
04					
05					

VERIFICARE ATESTATĂ / EXPERTIZĂ TEHNICĂ				
VERIFICATOR ATESTAT EXPERT TEHNIC	NUME, PRENUME	SEMNĂTURA	CERINȚA DECALITATE	REFERAT/EXPERTIZĂ NR. DATA:

BENEFICIAR: METROREXS.A.		NR.DTP: 4.03.F3SF.R3DPP.0.01	
TITLUL DTP: STUDIUL DE PREFERABILITATE ȘI STUDIUL DE FEZABILITATE PENTRU CONSTRUCȚIA LINIEI 4 DE METROU: LAȚ STRĂULEȘTI - GARA PROGRESUL TRONSONULI GARA DE NORD - GARA PROGRESUL LIVRABIL 3.3. DESENELE PROIECTULUI PRELIMINAR		FAZA: S.F.	
DESENAT: Arh. Vlad ANDREESCU		DEPART.: ARHITECTURĂ ȘI URBANISM	
PROIECTAT: Arh. Vlad ANDREESCU		COD PLAN: 4.03.F3SF.R3DPP.5.17-PD.105.AMA.MTX.01	
VERIFICAT: Arh. Consueila DUMITRESCU		TITLUL PLANULUI: STAȚIA GEORGE BACOVIA SECȚIUNE LONGITUDINALĂ A-A SECȚIUNE TRANSVERSALĂ B-B	
ȘEF PROIECT SPECIALITATE: Arh. Vlad ANDREESCU		DATA: PLAN DE REFERINȚĂ: MAREA NEAGRĂ 1975	
		AUG. 2023	
		SISTEM DE PROIECTIE: STEREOGRAFIC 1970	

LINA 4. GARA DE NORD - GARA PROGRESUL  
 6A4297x1260=0.374m