

- LEGENDĂ**
- CIRCULAȚII CAROSABILE
  - PARCARE
  - CIRCULAȚII PIETONALE - TROTUAR
  - SPAȚII PLANTATE AMENAJATE - GAZON
  - PARCELAR
  - CONSTRUCȚII EXISTENTE
  - CONTUR STAȚIE DE METROU - CONSTRUCȚIE SUBTERANĂ
  - ACCES STAȚIE DE METROU - CONSTRUCȚIE SUPRATERANĂ
  - PRIZĂ VENTILAȚIE METROU/ CVG - CONSTRUCȚIE SUPRATERANĂ
  - ACCES METROU EXISTENT
  - AX STAȚIE
  - TUNEL
  - LIMITĂ EXPROPRIERE
  - ACCES ÎN STAȚIE DE METROU
  - RASTEL BICICLETE
  - BANCĂ
  - IERBURI DECORATIVE
  - COPACI CU RĂDĂCINĂ CU ADÂNCIME MICĂ
  - COPACI CU RĂDĂCINĂ CU ADÂNCIME MARE
  - MONUMENTE ISTORICE

## STAȚIA NICOLAE CAJAL

**REVIZIA**

REV.	EDIȚIA	DATA	DOCUMENTUL CARE A GENERAT REVIZIA	DESENAT	VERIFICAT
01					
02					
03					
04					
05					

### VERIFICARE ATESTATĂ / EXPERTIZĂ TEHNICĂ

VERIFICATOR ATESTAT EXPERT TEHNIC	NUME, PRENUME	SEMNĂTURA	CERINȚA DE CALITATE	REFERAT/EXPERTIZĂ NR. / DATA



<b>BENEFICIAR:</b> METROREX S.A.		NR. DTP: 4.03.F3SF.R3DPP.0.01	
<b>TITLUL DTP:</b> STUDIUL DE PREFERABILITATE ȘI STUDIUL DE FEZABILITATE PENTRU CONSTRUCȚIA LINIEI 4 DE METROU: LAC STRĂULEȘTI - GARA PROGRESUL. TRONSONUL GARA DE NORD - GARA PROGRESUL. LIVRABIL 3.3. DESENELE PROIECTULUI PRELIMINAR		FAZA: S.F.	
DESENAT: urb. Andreea IONIȚĂ		DEPART.: ARHITECTURĂ ȘI URBANISM	
PROIECTAT: urb. Andreea IONIȚĂ		COD PLAN: 4.03.F3SF.R3DPP.5.21-PD.101.AMA.MTX.01	
VERIFICAT: dr. arh. Consueța DUMITRESCU		SCARA: 1:500	
ȘEF PROIECT SPECIALITATE: Arh. Vlad ANDREESCU		DATA: AUGUST 2023	
		<b>TITLUL PLANULUI:</b> Stația Nicolae Cajal PLAN DE SITUAȚIE	
		PLAN DE REFERINȚĂ: MAREA NEAGRĂ 1975	
		SISTEM DE PROIECTIE: STEREOGRAFIC 1970	

Prezentul document este proprietatea intelectuală a asocierii. Reproducerea sau difuzarea acestuia este interzisă dacă nu există acordul scris al asocierii.

LINIA 4. GARA DE NORD - GARA PROGRESUL

0.297x1.050=0.312m2

STAȚIA  
NICOLAE CAJAL  
NSS:65,50

 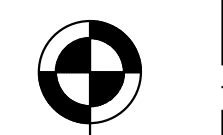

PLAN NIVEL VESTIBUL

STAȚIA NICOLAE CAJAL

REVIZIA

REV.	EDIȚIA	DATA	DOCUMENTUL CARE A GENERAT REVIZIA	DESENAT	VERIFICAT
01					
02					
03					
04					
05					

VERIFICARE ATESTATĂ / EXPERTIZĂ TEHNICĂ

VERIFICATOR/TESTAT EXPERT TEHNIC	NUME, PRENUME	SEMNĂTURA	CERINȚA DECALITATE	REFERAT/EXPERTIZĂ NR. DATA:


BENEFICIAR: METROREXS.A.

TITLUL DTP:  
STUDIU DE PREFEZABILITATE ȘI STUDIU DE FEZABILITATE  
PENTRU CONSTRUCȚIA LINIEI 4 DE METROU:  
LAC STRĂULEȘTI - GARA PROGRESUL  
TRONSONUL PARADENORD - GARA PROGRESUL  
LIVRABIL 3.3. DESENLE PROIECTULUI PRELIMINAR

NR. DTP: 4.03.F3SF.R3DPP.0.01  
FAZA: S.F.  
DEPART.: ARHITECTURĂ ȘI URBANISM  
CODPLAN: 4.03.F3SF.R3DPP.5.21-PD.102.AMA.MTX.01

DESENAT	NUME ȘI PRENUME	SEMNĂTURA	SCARA:	TITLUL PLANULUI:
PROIECTAT	Urb. Andreea ONITA		1:200	STAȚIA NICOLAE CAJAL PLAN NIVEL VESTIBUL
VERIFICAT	Dr. Arh. Consuela DUMITRESCU		DATA:	PLAN DE REFERINȚĂ: MAREA NEAGRĂ 1975 SISTEM DE PROIECTIE: STEREOGRAFIC 1970
SEF PROIECT SPECIALITATE	Arh. Viada ANDREESCU		AUG. 2023	

STAȚIA  
NICOLAE CAJAL  
NSS:65,50

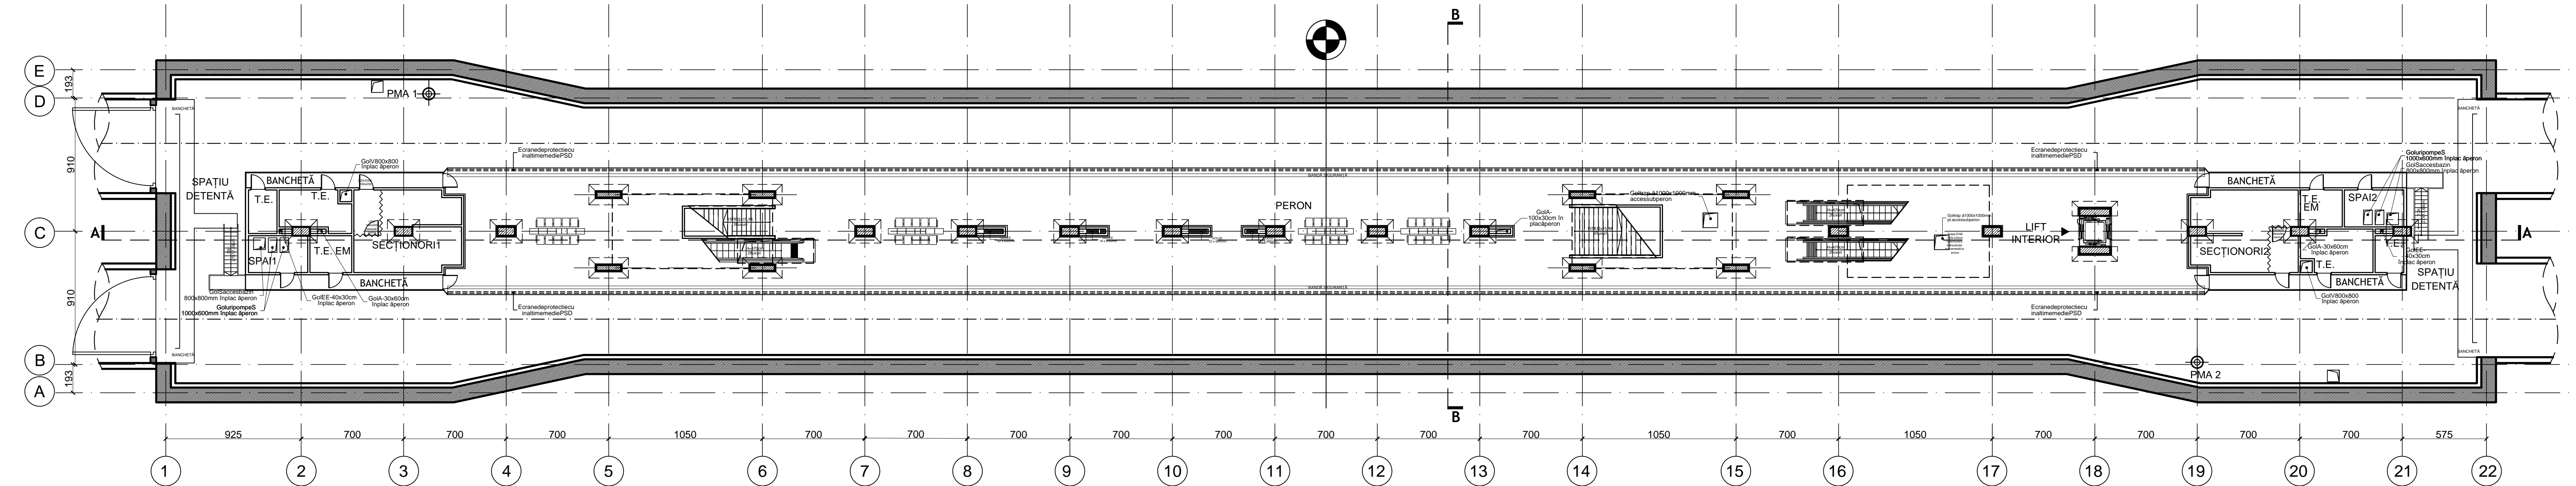

PLAN NIVEL PERON

STAȚIA NICOLAE CAJAL

REVIZIA					
REV.	EDIȚIA	DATA	DOCUMENTUL CARE GENEREAȚIA REVIZIA	DESENAT	VERIFICAT
01					
02					
03					
04					
05					


VERIFICARE ATESTATĂ / EXPERTIZĂ TEHNICĂ				
VERIFICATOR ATESTAT EXPERT TEHNIC	NUME, PRENUME	SEMNAȚURA	CERINȚA DECALITATE	REFERAT/EXPERTIZĂ NR. DATA:

BENEFICIAR: METROREXS.A.		NR.DTP: 4.03.F3SF.R3DPP.0.01	
TITLUL DTP: STUDIUL DE PREFERABILITATE ȘI STUDIUL DE FEZABILITATE PENTRU CONSTRUCȚIA LINIEI 4 DE METROU: LA CĂȘTILĂȘTI - GARA PROGRESULUI TRONSONUL GARA DE NORD - GARA PROGRESULUI LIVRABIL 3.3. DESENELE PROIECTULUI PRELIMINAR		FAZA: S.F.	
DESENAT: Urb. Andreea ONITA		DEPART.: ARHITECTURĂ ȘI URBANISM	
PROIECTAT: Urb. Andreea ONITA		COD PLAN: 4.03.F3SF.R3DPP.5.21-PD.103.AMA.MTX.01	
VERIFICAT: Dr. Art. Consuela DUMITRESCU		TITLUL PLANULUI: STAȚIA NICOLAE CAJAL PLAN PERON	
ȘEF PROIECT SPECIALITATE: Arh. Vlad ANDREESCU		SCARA: 1:200	
		DATA: AUG. 2023	
		PLAN DE REFERINȚĂ: MAREA NEAGRĂ 1975	
		SISTEM DE PROIECȚIE: STEREOGRAFIC 1970	

Prezentul document este proprietatea intelectuală a asocierii. Reproducerea sau difuzarea acestuia este interzisă dacă nu există acordul scris al asocierii.

LINIA 4. GARA DE NORD - GARA PROGRESULUI  
 6A4297x1260=0,37m<sup>2</sup>

STAȚIA  
NICOLAE CAJAL  
NSS:65,50

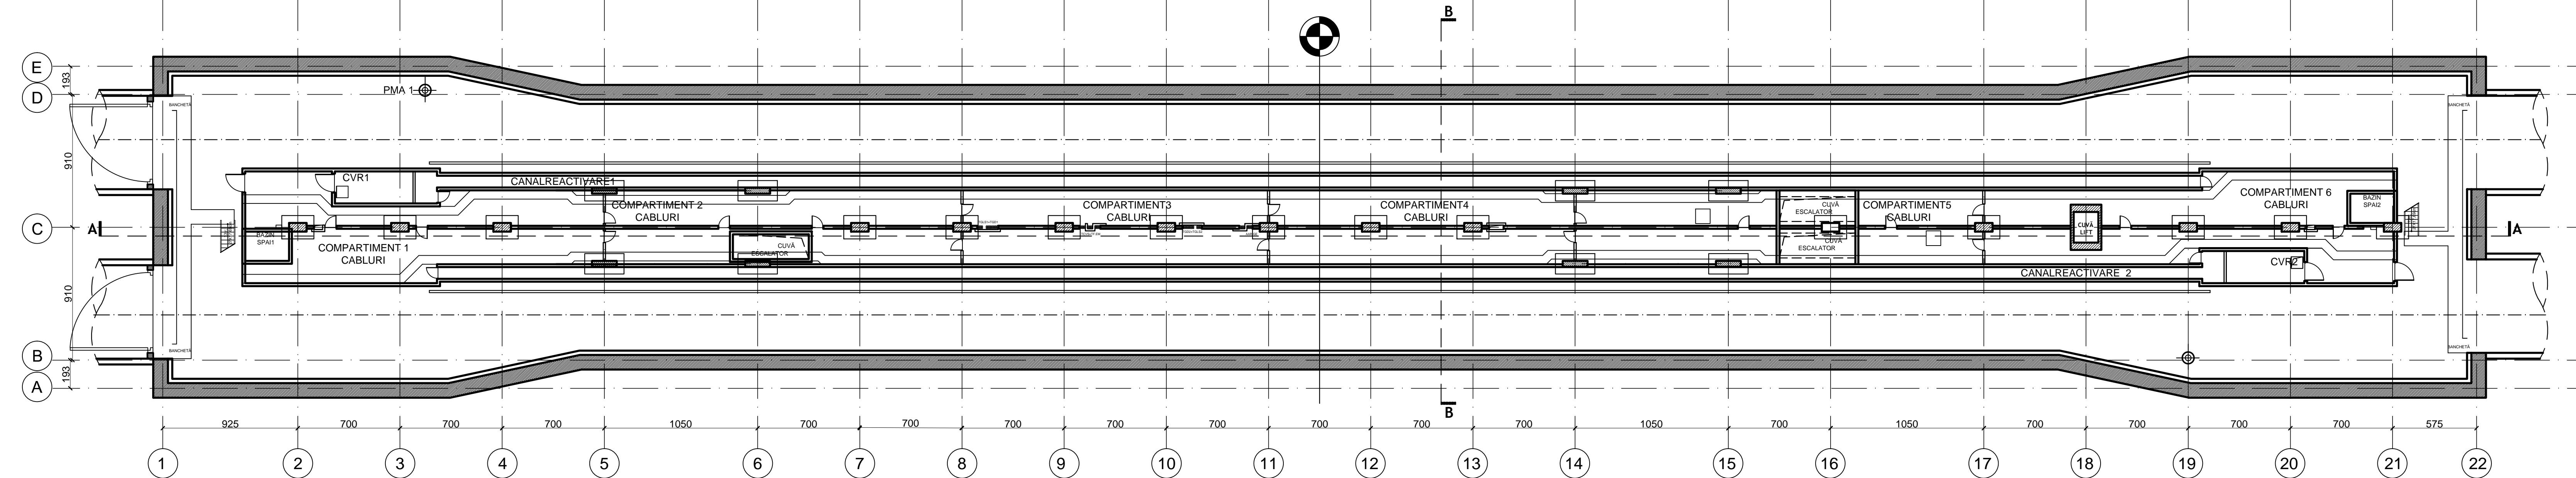


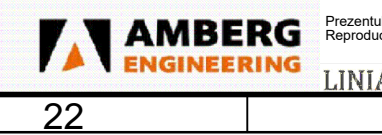
PLAN NIVEL SUBPERON

STAȚIA NICOLAE CAJAL


REVIZIA					
REV.	EDITIA	DATA	DOCUMENTUL CARE GENEREAZĂ REVIZIA	DESENAT	VERIFICAT
01					
02					
03					
04					
05					

VERIFICARE ATESTATĂ / EXPERTIZĂ TEHNICĂ				
VERIFICATOR ATESTAT EXPERT TEHNIC	NUME, PRENUME	SEMNĂTURA	CERINȚA DECALITATE	REFERAT/EXPERTIZĂ NR. DATA:


BENEFICIAR: METROREXS.A.		NR.DTP: 4.03.F3SF.R3DPP.0.01	
TITLUL DTP: STUDIUL DE PREFERABILITATE ȘI STUDIUL DE FEZABILITATE PENTRU CONSTRUCȚIA LINIEI 4 DE METROU: LAC STRĂULEȘTI - GARA PROGRESUL TRONSONUL GARĂ DE NORD - GARA PROGRESUL LIVRABIL 3.3. DESENELE PROIECTULUI PRELIMINAR		FAZA: S.F.	
DESENAT: Urb. Andreea ONITA		DEPART.: ARHITECTURĂ ȘI URBANISM	
PROIECTAT: Urb. Andreea ONITA		COD PLAN: 4.03.F3SF.R3DPP.5.21-PD.104.AMA.MTX.01	
VERIFICAT: Dr. Art. Consuela DUMITRESCU		TITLUL PLANULUI: STAȚIA NICOLAE CAJAL PLAN SUBPERON	
ȘEF PROIECT SPECIALITATE: Arh. Vlad ANDREESCU		SCARA: 1:200	
		DATA: AUG. 2023	
		PLAN DE REFERINȚĂ: MAREA NEAGRĂ 1975	
		SISTEM DE PROIECTIE: STEREOGRAFIC 1970	



 Prezentul document este proprietatea intelectuală a asocierii. Reproducerea sau difuzarea acestuia este interzisă dacă nu există acordul scris al asocierii.

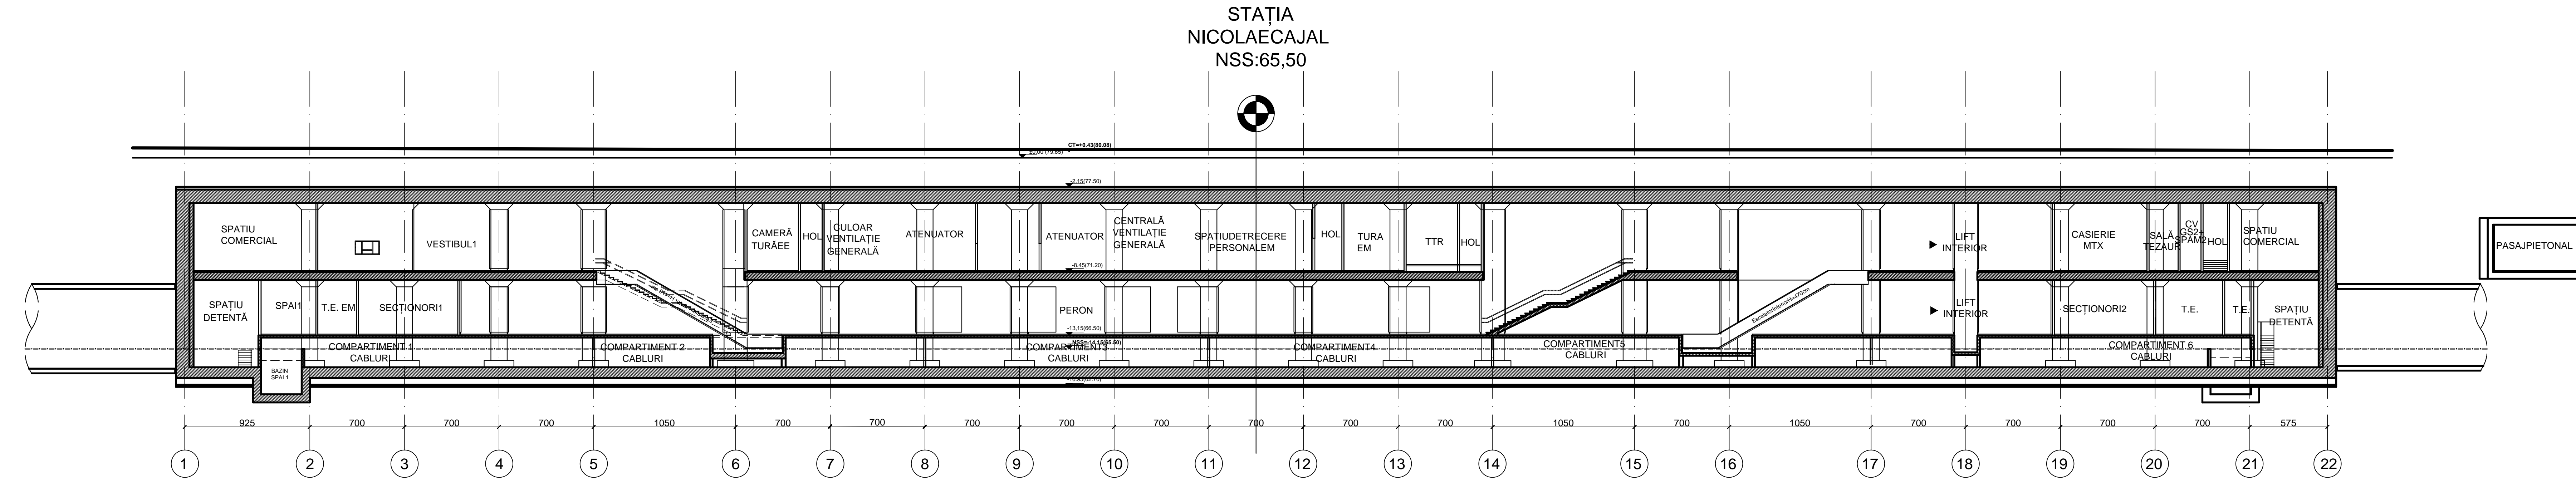LINIA 4. GARA DE NORD - GARA PROGRESUL  
 6A4297x1260=0,37m

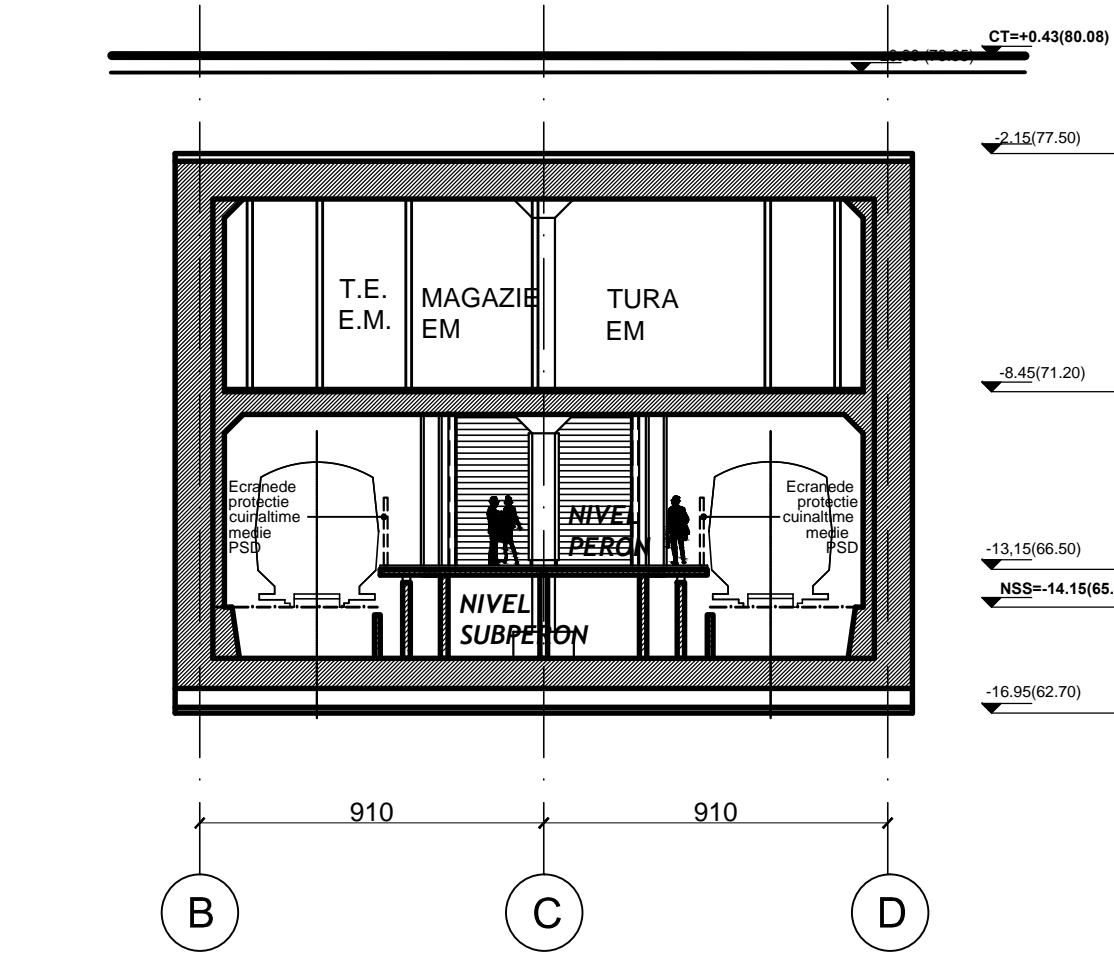

SECȚIUNE LONGITUDINALĂ B-B



SECȚIUNE TRANSVERSALĂ B-B

STAȚIA  
NICOLAE CAJAL  
NSS:65,50

STAȚIA NICOLAE CAJAL

REV.	EDIȚIA	DATA	DOCUMENTUL CARE A GENERAT REVIZIA	DESENAT	VERIFICAT
01					
02					
03					
04					
05					

VERIFICARE ATESTATĂ / EXPERTIZĂ TEHNICĂ				
VERIFICATOR/TESTAT EXPERT TEHNIC	NUME, PRENUME	SEMNĂTURA	CERINȚA DECALITATE	REFERAT/EXPERTIZĂ NR. DATA:

BENEFICIAR: METROREXS.A.		NR. DTP: 4.03.F3SF.R3DPP.0.01	
TITLUL DTP: STUDIUL DE PREFEZABILITATE ȘI STUDIUL DE FEZABILITATE PENTRU CONSTRUCȚIA LINIEI 4 DE METROU: LAC STRĂULEȘTI - GARA PROGRESUL TRONSONUL GAR DE NORD - GARĂ PROGRESUL LIVRABIL 3.3. DESENUL DE PROIECTULUI PRELIMINAR		FAZA: S.F. DEPART.: ARHITECTURĂ ȘI URBANISM COD PLAN: 4.03.F3SF.R3DPP.5.21-PD.105.AMA.MTX.01	
DESENAT Urb. Andreea IONITA	SEMNĂTURA	SCARA: 1:200	TITLUL PLANULUI: STAȚIA NICOLAE CAJAL SECȚIUNE LONGITUDINALĂ A-A SECȚIUNE TRANSVERSALĂ B-B
PROIECTAT Urb. Andreea IONITA			PLAN DE REFERINȚĂ: MAREA NEAGRĂ 1975
VERIFICAT Dr. Arh. Consuela DUMITRESCU		DATA: AUG. 2023	SISTEM DE PROIECTIE: STEREOGRAFIC 1970
SEF PROIECT SPECIALITATE Arh. Viad ANDREESCU			