

- LEGENDĂ**
- CIRCULAȚII CAROSABILE
  - PARCARE
  - CIRCULAȚII PIETONALE - TROTUAR
  - SPAȚII PLANTATE AMENAJATE - GAZON
  - PARCELAR
  - CONSTRUCȚII EXISTENTE
  - CONTUR STAȚIE DE METROU - CONSTRUCȚIE SUBTERANĂ
  - ACCES STAȚIE DE METROU - CONSTRUCȚIE SUPRATERANĂ
  - PRIZĂ VENTILAȚIE METROU/ CVG - CONSTRUCȚIE SUPRATERANĂ
  - ACCES METROU EXISTENT
  - AX STAȚIE
  - TUNEL
  - LIMITĂ EXPROPRIERE
  - ACCES ÎN STAȚIE DE METROU
  - RASTEL BICICLETE
  - BANCĂ
  - IERBURI DECORATIVE
  - COPACI CU RĂDĂCINĂ CU ADÂNCIME MICĂ
  - COPACI CU RĂDĂCINĂ CU ADÂNCIME MARE
  - MONUMENTE ISTORICE

## STAȚIA GIURGIULUI

REVIZIA

REV.	EDIȚIA	DATA	DOCUMENTUL CARE A GENERAT REVIZIA	DESENAT	VERIFICAT
01					
02					
03					
04					
05					

**VERIFICARE ATESTATĂ / EXPERTIZĂ TEHNICĂ**

VERIFICATOR ATESTAT EXPERT TEHNIC	NUME, PRENUME	SEMNĂTURA	CERINȚA DE CALITATE	REFERAT/EXPERTIZĂ NR. / DATA

**BENEFICIAR:** METROREX S.A.

**TITLUL DTP:** STUDIUL DE PREFERABILITATE ȘI STUDIUL DE FEZABILITATE PENTRU CONSTRUCȚIA LINIEI 4 DE METROU: LAC STRĂULEȘTI - GARA PROGRESUL. TRONSONUL GARA DE NORD - GARA PROGRESUL. LIVRABIL 3.3. DESENLELE PROIECTULUI PRELIMINAR

DESENAT	urb. Andreea IONIȚĂ	SEMNĂTURA	SCARA: 1:500	<b>TITLUL PLANULUI:</b> Stația Giurgiului PLAN DE SITUAȚIE
PROIECTAT	urb. Andreea IONIȚĂ			
VERIFICAT	dr. arh. Consuela DUMITRESCU		DATA: AUGUST 2023	PLAN DE REFERINȚĂ: MAREA NEAGRĂ 1975 SISTEM DE PROIECTIE: STEREOGRAFIC 1970


SEF PROIECT SPECIALITATE Arh. Vlad ANDREESCU

Prezentul document este proprietatea intelectuală a asocierii. Reproducerea sau difuzarea acestuia este interzisă dacă nu există acordul scris al asocierii.

L4

LINIA 4. GARA DE NORD - GARA PROGRESUL

0.297x1.000=0.297m2

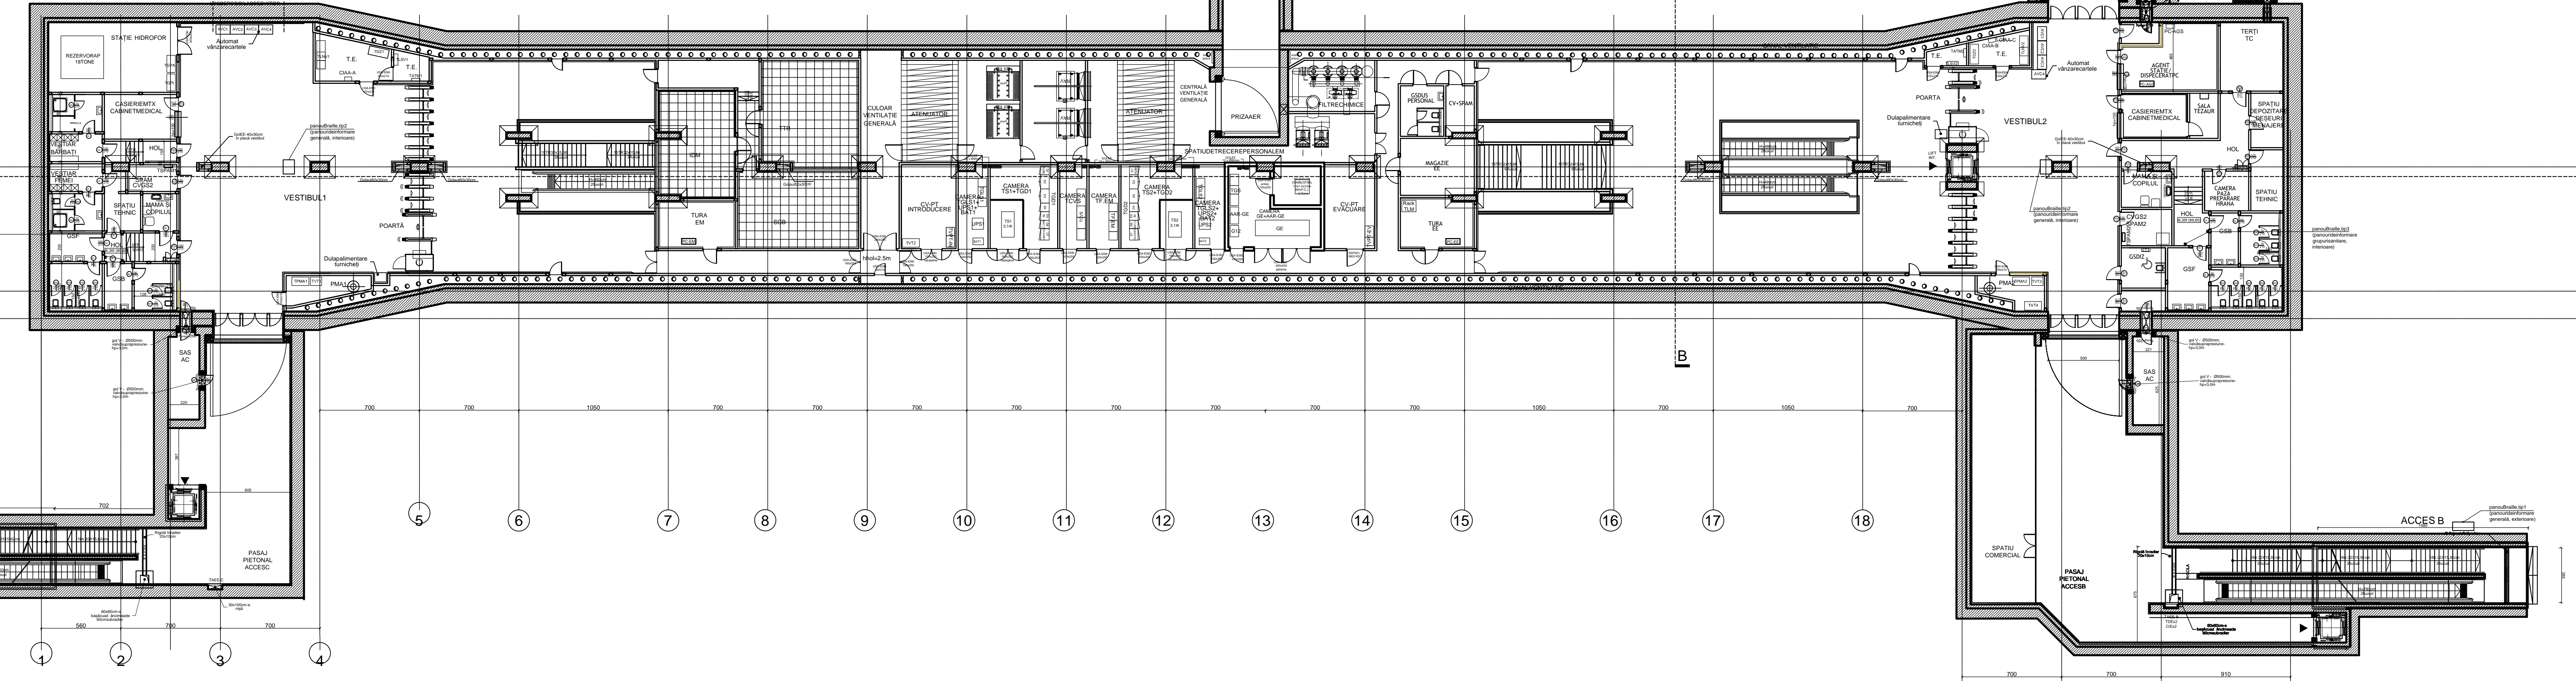

PLANNIVELVESTIBUL

STAȚIA GIURGIULUI

## STAȚIA GIURGIULUI

REVIZIA					
REV.	EDITIA	DATA	DOCUMENTULCAREGENERATREVIZIA	DESENAT	VERIFICAT
01					
02					
03					
04					
05					



VERIFICARE ATESTATĂ / EXPERTIZĂ TEHNICĂ				
VERIFICATORATESTAT EXPERTTEHNIC	NUME,PRENUME	SEMNAȚURA	CERINȚA DECALITATE	REFERAT/EXPERTIZĂ NR. DATA:

BENEFICIAR: METROREXS.A.		NR.DTP: 4.03.F3SF.R3DPP.0.01	
TITLULDTP: STUDIUL DE PREFEZABILITATE SI STUDIUL DE FEZABILITATE PENTRU CONSTRUCȚIA LINIEI 4 DE METROU: LAC STRAULEȘTI - GARA PROGRESUL TRONSONUL GARA DE NORD - GARA PROGRESUL LIVRABIL 3.3. DESENELE PROIECTULUI PRELIMINAR		FAZA: S.F. DEPART.: ARHITECTURĂ ȘI URBANISM COD PLAN: 4.03.F3SF.R3DPP.5.25-PD.102.AHA.MTX.01	
DESENAT PROIECTAT VERIFICAT SEF PROIECT SPECALITATE	NUME SI PRENUME Tehn. Arh. Teodor DOBRANCI Dr. Arh. Cosmina DUMITRESCU Arh. Vlad ANDREESCU	SEMNAȚURA SCARA: 1:200	TITLUL PLANULUI: STAȚIA GIURGIULUI PLANNIVELVESTIBUL PLAN DE REFERINȚĂ: MAREA NEAGRĂ 1975 SISTEM DE PROIECTE: STEREOGRAFIC 1970

Prezentul document este proprietatea intelectuală a societății AMBERG ENGINEERING și este interzisă orice reproducere sau utilizare ulterioară a acestuia fără acordul scris al societății.

LINIA 4. GARA DE NORD - GARA PROGRESUL  
 5A3420x 1485=0.623m<sup>2</sup>

# STAȚIA GIURGIULUI

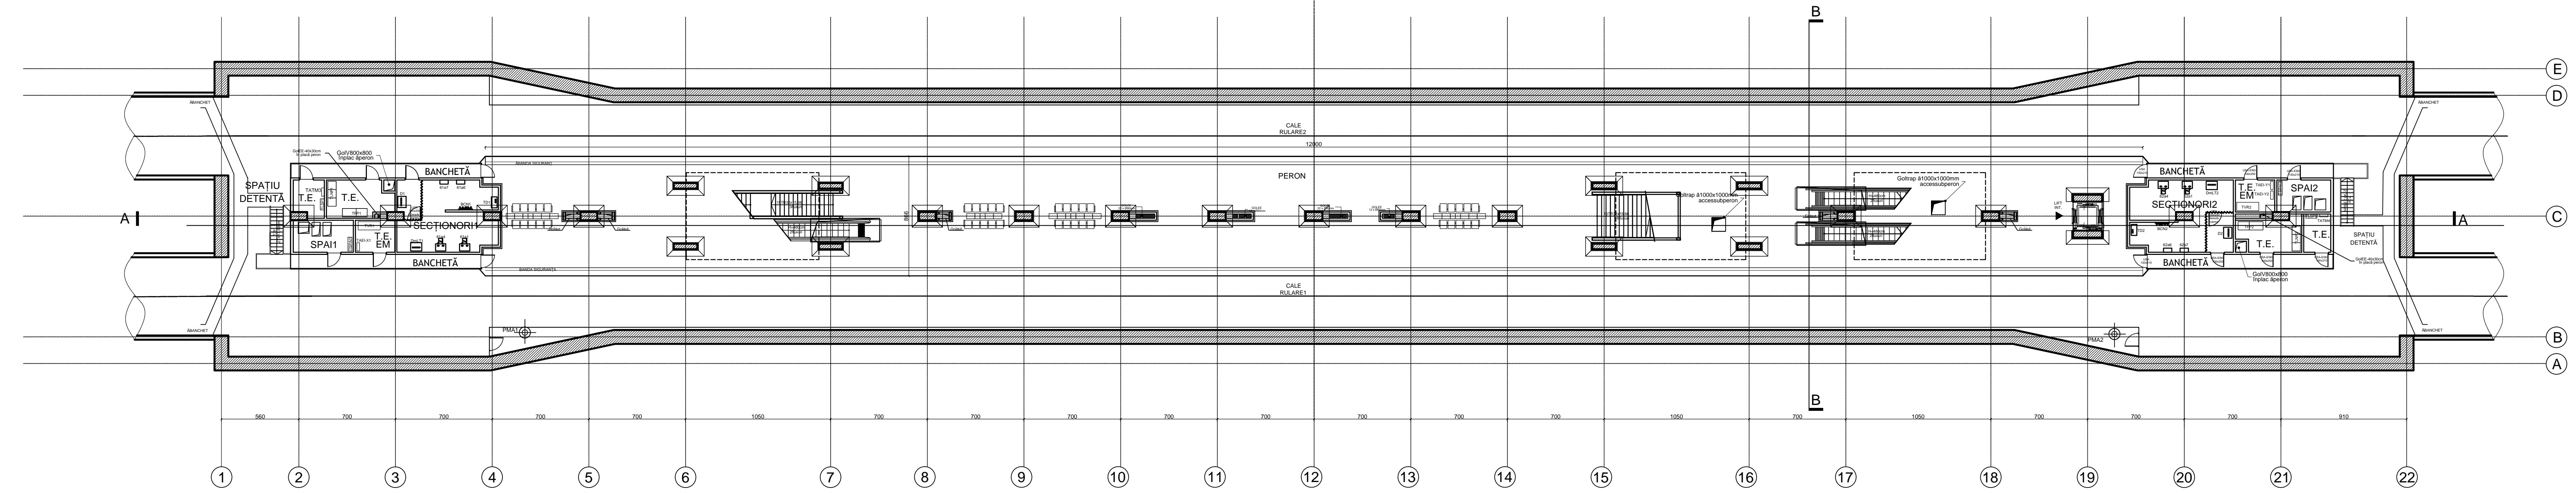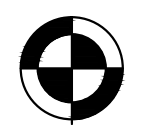

PLANNIVELPERON

# STAȚIA GIURGIULUI

REVIZIA					
REV.	EDITIA	DATA	DOCUMENTULCAREAGENERATREVIZIA	DESENAT	VERIFICAT
01					
02					
03					
04					
05					


VERIFICARE ATESTATĂ / EXPERTIZĂ TEHNICĂ				
VERIFICATORATESTAT EXPERTTEHNIC	NUME,PRENUME	SEMNĂTURA	CERINȚA DECALITATE	REFERAT/EXPERTIZĂ NR.DATA:

BENEFICIAR: METROREXS.A.		NR.DTP: 4.03.F3SF.R3DPP.0.01	
TITLULDTP: STUDIUL DE PREFERABILITATE SI STUDIUL DE FEZABILITATE PENTRU CONSTRUCȚIA LINIEI 4 DE METROU: LAC STRĂJULEȘTI - GARA PROGRESUL TRONSONUL GARA DE NORD - GARA PROGRESUL LIVRABIL 3.3. DESENLE PROIECTULUI PRELIMINAR		FAZA: S.F. DEPART.: ARHITECTURĂ ȘI URBANISM CODPLAN: 4.03.F3SF.R3DPP.5.25-PD.103.AMA.MTX.01	
DESENAT	NUME ȘI PRENUME	SCARA:	TITLUL PLANULUI:
PROIECTAT	Dr.Arh.Consuela DUMITRESCU	1:200	STAȚIA GIURGIULUI PLANNIVELPERON
VERIFICAT	Arh. Vlad ANDREESCU	DATA:	PLAN DE REFERINȚĂ: MAREA NEAGRĂ 1975
SEF PROIECT SPECIALITATE	Arh.Vlad ANDREESCU	AUG.2023	SISTEM DE PROIECTIE: STEREOGRAFIC 1970

Prezentul document este proprietatea intelectuală a asociatului. Reproducerea sau difuzarea acestuia este interzisă dacă nu există acordul scris al asociatului.

LINIA 4. GARA DE NORD - GARA PROGRESUL  
 6A4297x1260=0.374m

# STAȚIA GIURGIULUI

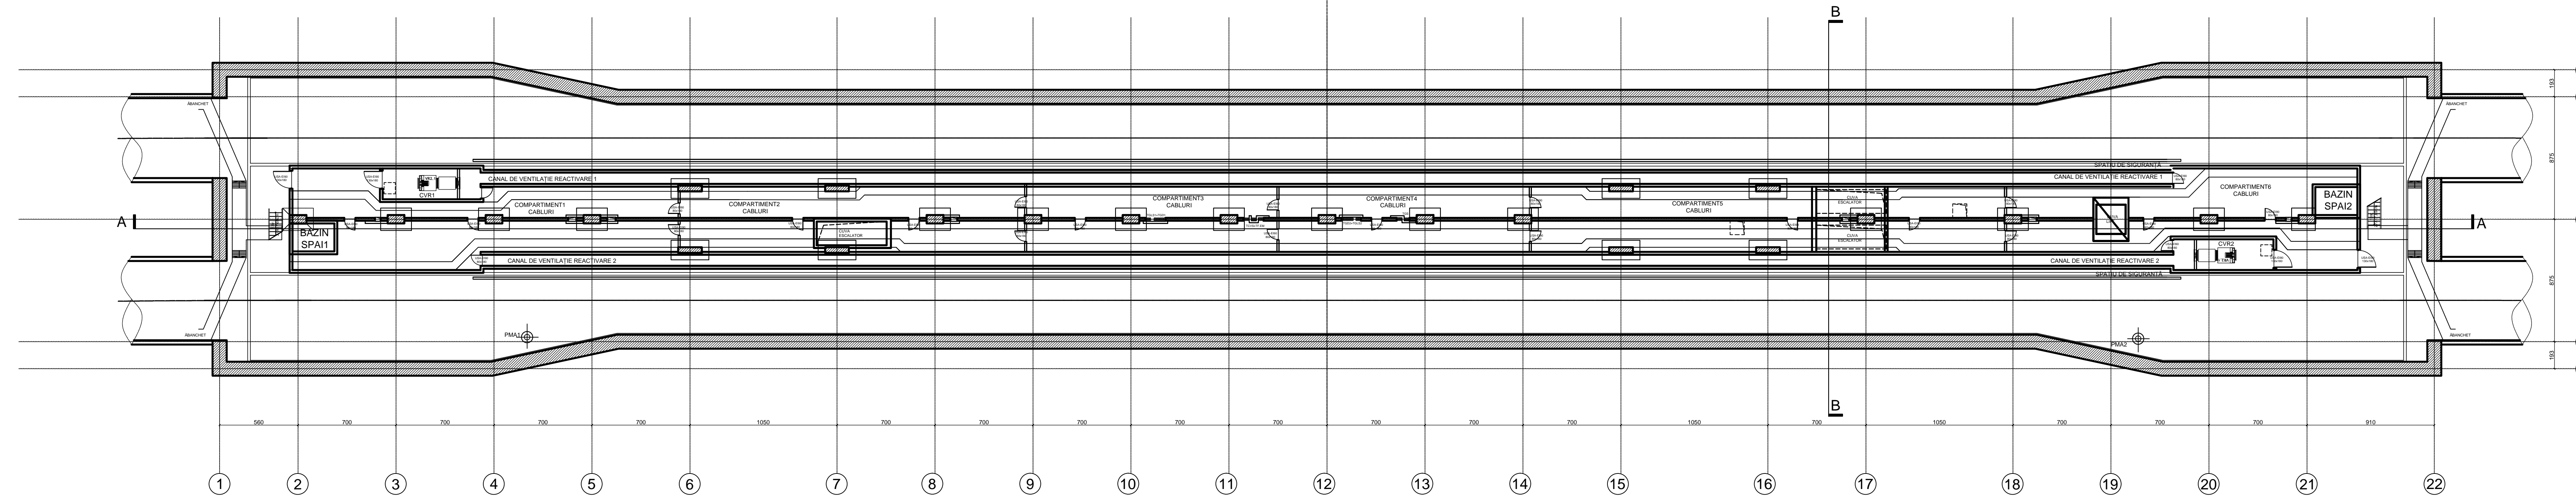

PLANNIVELSUBPERON

# STAȚIA GIURGIULUI

REVIZIA					
REV.	EDITIA	DATA	DOCUMENTUL CARE A GENERAT REVIZIA	DESENAT	VERIFICAT
01					
02					
03					
04					
05					

VERIFICARE ATESTATĂ / EXPERTIZĂ TEHNICĂ				
VERIFICATOR/TESTAT EXPERT/TEHNIC	NUME, PRENUME	SEMĂNĂTURA	CERINȚA DECALITATE	REFERAT/EXPERTIZĂ NR. DATA:


**BENEFICIAR:** METROREXS.A.

<b>TITLUL DTP:</b> STUDIUL DE PREFERABILITATE ȘI STUDIUL DE FEZABILITATE PENTRU CONSTRUCȚIA LINIEI 4 DE METROU: LAȚ STRĂUJLEȘTI - GARA PROGRESULUI TRONSONUL GARA DE NORD - GARA PROGRESULUI LIVRABIL 3.3. DESENUL DE PROIECTULUI PRELIMINAR	<b>NR. DTP:</b> 4.03.F3SF.R3DPP.0.01 <b>FAZA:</b> S.F. <b>DEPART.:</b> ARHITECTURĂ ȘI URBANISM <b>COD PLAN:</b> 4.03.F3SF.R3DPP.5.25-PD.104.AMA.MTX.01
---	---


DESENAT	NUME ȘI PRENUME	SEMĂNĂTURA	SCARA:	<b>TITLUL PLANULUI:</b>
PROIECTAT	Tehn. Arh. Teodor DOBRANICI		1:200	STAȚIA GIURGIULUI
VERIFICAT	Arh. Vlad ANDREESCU		DATA:	PLANSUBPERON
ȘEF PROIECT SPECIALITATE	Arh. Vlad ANDREESCU		AUG. 2023	PLAN DE REFERINȚĂ: MAREA NEAGRĂ 1975
				SISTEM DE PROIECTIE: STEREOGRAFIC 1970

LINA 4. GARA DE NORD - GARA PROGRESULUI  
 6A4297x1260=0.374m

NSS=64,00 STAȚIA GIURGIULUI

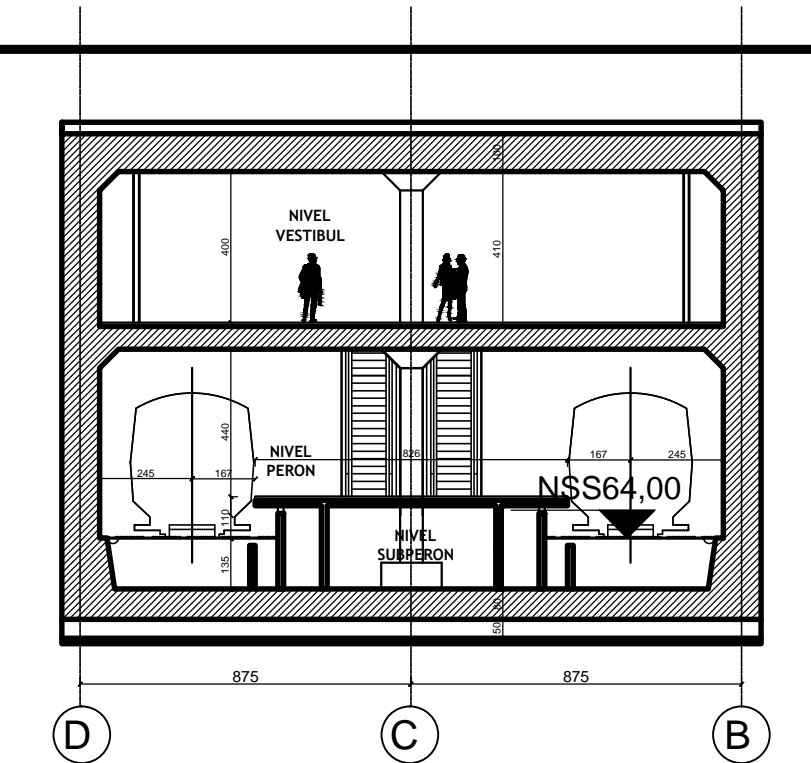

SECȚIUNE TRANSVERSALĂ B-B

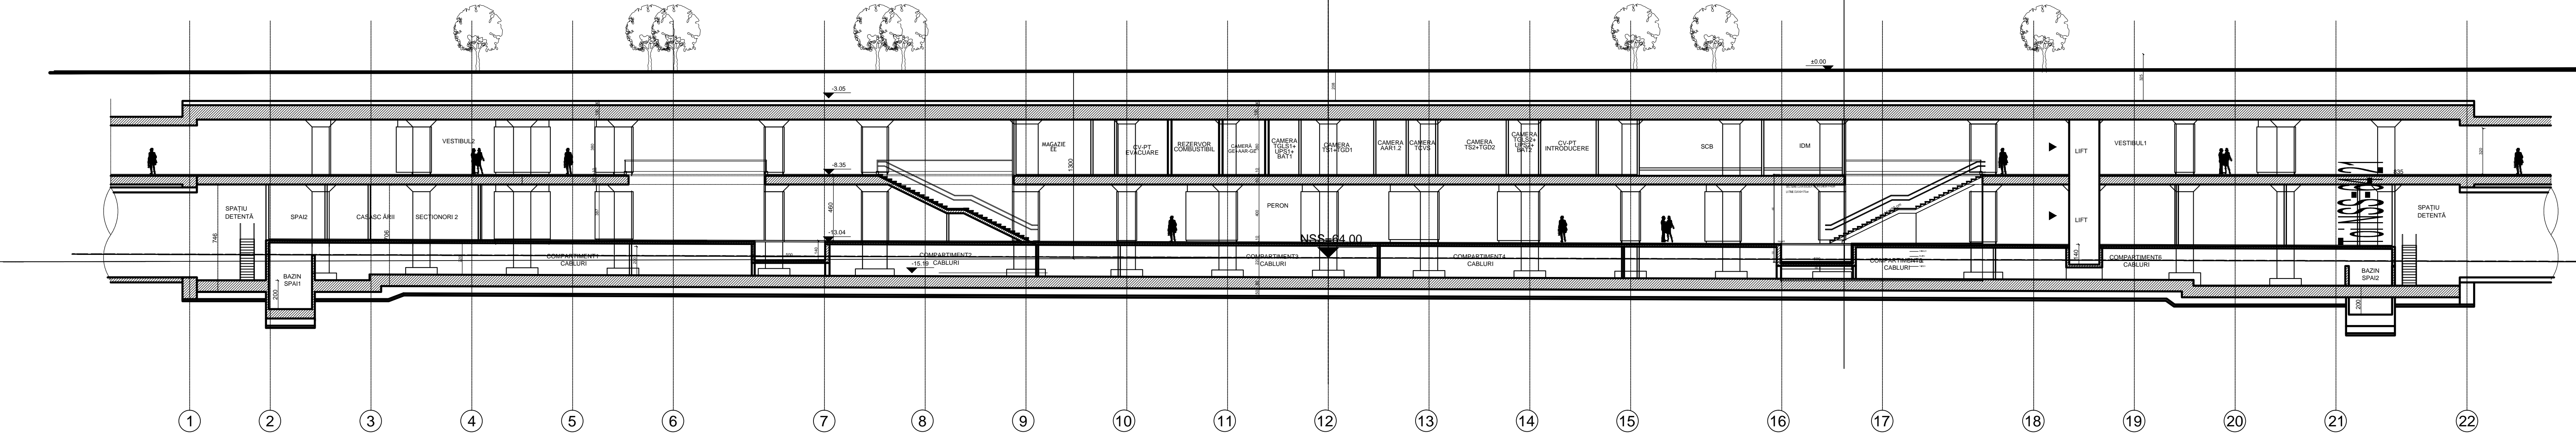

SECȚIUNE LONGITUDINALĂ A-A

STAȚIA GIURGULUI

REVIZIA

REV.	EDITIA	DATA	DOCUMENTUL CARE A GENERAT REVIZIA	DESENAT	VERIFICAT
01					
02					
03					
04					
05					

VERIFICARE ATESTATĂ / EXPERTIZĂ TEHNICĂ

VERIFICATOR ATESTAT EXPERT TEHNIC	NUME, PRENUME	SEMĂNĂTURA	CERINȚA DECALITATE	REFERAT/EXPERTIZĂ NR. DATA:

BENEFICIAR: METROREXS.A.		NR.DTP: 4.03.F3SF.R3DPP.0.01	
TITLUL DTP: STUDIUL DE PREFERABILITATE ȘI STUDIUL DE FEZABILITATE PENTRU CONSTRUCȚIA LINIEI 4 DE METROU: LAC STRĂULEȘTI - GARĂ PROGRESUL TRONSONUL GARĂ DE NORD - GARĂ PROGRESUL LIVRABIL 3.3. DESENELE PROIECTULUI PRELIMINAR		FAZA: S.F.	
DESENAT: Dr.Arh.Consueta DUMITRESCU		DEPART.: ARHITECTURĂ ȘI URBANISM	
PROIECTAT: Dr.Arh.Consueta DUMITRESCU		COD PLAN: 4.03.F3SF.R3DPP.5.25-PD.105.AMA.MTX.01	
VERIFICAT: Arh. Vlad ANDREESCU		TITLUL PLANULUI: STAȚIA GIURGULUI SECȚIUNE LONGITUDINALĂ A-A SECȚIUNE TRANSVERSALĂ B-B	
SEF PROIECT SPECIALITATE: Arh. Vlad ANDREESCU		DATA: PLAN DE REFERINȚĂ: MAREA NEAGRĂ 1975	
		AUG.2023	
		SISTEM DE PROIECȚIE: STEREOGRAFIC 1970	

Prezentul document este proprietatea intelectuală a asocierii. Reproducerea sau difuzarea acestuia este interzisă dacă nu există acordul scris al asocierii.

LINIA 4. GARĂ DE NORD - GARĂ PROGRESUL  
 6A4297x1260=0.374m<sup>2</sup>