

- ### LEGENDĂ
- CIRCULAȚII CAROSABILE
 - MULTIMODAL PROPUS
 - PARCARE
 - ACCES METROU EXISTENT
 - CIRCULAȚII PIETONALE - TROTUAR
 - AX STAȚIE
 - SPAȚII PLANTATE AMENAJATE - GAZON
 - TUNEL
 - PARCELAR
 - LIMITĂ EXPROPRIERE
 - ACCES ÎN STAȚIE DE METROU
 - CONȘTRUCȚII EXISTENTE
 - RASTEL BICICLETE
 - CONTUR STAȚIE DE METROU - CONȘTRUCȚIE SUBTERANĂ
 - BANCĂ
 - ACCES STAȚIE DE METROU - CONȘTRUCȚIE SUPRATERANĂ
 - IERBURI DECORATIVE
 - PRIZĂ VENTILAȚIE METROU/ CVG - CONȘTRUCȚIE SUPRATERANĂ
 - COPACI CU RĂDĂCINĂ CU ADÂNCIME MICĂ
 - COPACI CU RĂDĂCINĂ CU ADÂNCIME MARE
 - MONUMENTE ISTORICE

STAȚIA GARA PROGRESUL

REVIZIA					
REV.	EDIȚIA	DATA	DOCUMENTUL CARE A GENERAT REVIZIA	DESENAT	VERIFICAT
01					
02					
03					
04					
05					


VERIFICARE ATESTATĂ / EXPERTIZĂ TEHNICĂ				
VERIFICATOR ATESTAT EXPERT TEHNIC	NUME, PRENUME	SEMNĂTURA	CERINȚA DE CALITATE	REFERAT/EXPERTIZĂ NR. / DATA

BENEFICIAR: METROREX S.A.		NR. DTP: 4.03.F3SF.R3DPP.0.01	
TITLUL DTP: STUDIUL DE PREFERABILITATE ȘI STUDIUL DE FEZABILITATE PENTRU CONȘTRUCȚIA LINIEI 4 DE METROU: LAC STRĂLUȘTEȘTI - GARA PROGRESUL TRONȘONUL GARA DE NORD - GARA PROGRESUL LIVRABIL 3.3. DEȘENELE PROIECTULUI PRELIMINAR		FAZA: S.F.	
DEȘENAT: urb. Andreea IONITĂ		DEPART.: ARHITECTURĂ ȘI URBANISM	
PROIECTAT: urb. Andreea IONITĂ		COD PLAN: 4.03.F3SF.R3DPP.5.27-PD.101.AMA.MTX.01	
VERIFICAT: dr. arh. Consuela DUMITRESCU		TITLUL PLANULUI: Stația Gara Progresul PLAN DE SITUAȚIE	
ȘEF PROIECT SPECIALITATE Arh. Vlad ANDREESCU		DATA: PLAN DE REFERINȚĂ: MAREA NEAGRĂ 1975	
		AUGUST 2023 SISTEM DE PROIEȚIE: STEREOGRAFIC 1970	

Prezentul document este proprietatea intelectuală a asocierii. Reproducerea sau difuzarea acestuia este interzisă dacă nu există acordul scris al asocierii.

LINIA 4. GARA DE NORD - GARA PROGRESUL

0.297x1.160=0.345m2

 


PLANNIVELPERONVESTIBULSISET

STAȚIA GARA PROGRESUL

REVIZIA					
REV.	EDITA	DATA	DOCUMENTULCAREGENERATREVIZIA	DESEMAT	VERIFICAT
01					
02					
03					
04					
05					

VERIFICARE ATESTATĂ / EXPERTIZĂ TEHNICĂ					
VERIFICATOR/TESTAT EXPERTTEHNIC	NUME,PRENUME	SEMĂNTURA	CERINȚA DECALITATE	REFERAT/EXPERTIZĂ NR.	DATA

BENEFICIAR: METROREXS.A.		NR.DTP: 4.03.F3SF.R30PP.0.01	
TITLUL DTP: STUDIUL DE FEEZABILITATE ȘI STUDIUL DE FEEZABILITATE PENTRU CONSTRUCȚIA LINIEI 4 DE METROUL LAC STRĂLĂȘTI - GARA PROGRESUL TRONSONUL GARADENORD - GARAPROGRESUL LIVRABIL 3. DESENELE PROIECTULUI PRELIMINAR		FAZA: S.F. DEPART.: ARHITECTURĂ ȘI URBANISM COORDINATOR: 4.03.F3SF.R30PP.5.27.PD.102.AM.MTX.01	
DESEMAT	NUME ȘI PRENUME Arh. Vișan Andreescu	SEMĂNTURA	SCARA: 1:200
PROIECTAT	Arh. Vișan Andreescu		TITLUL PLANULUI STAȚIA GARA PROGRESUL PLAN NIVEL PERON, VESTIBUL ȘI SET
VERIFICAT	Dr. Arh. Constantin Andreescu		PLAN DE REFERINȚĂ: MARKA NEAGRĂ 1979
REPROIECTAT	Arh. Vișan Andreescu		DATA: 14.02.2023
			SISTEM DE PROIECTARE: STEREOGRAFIC (1:50)

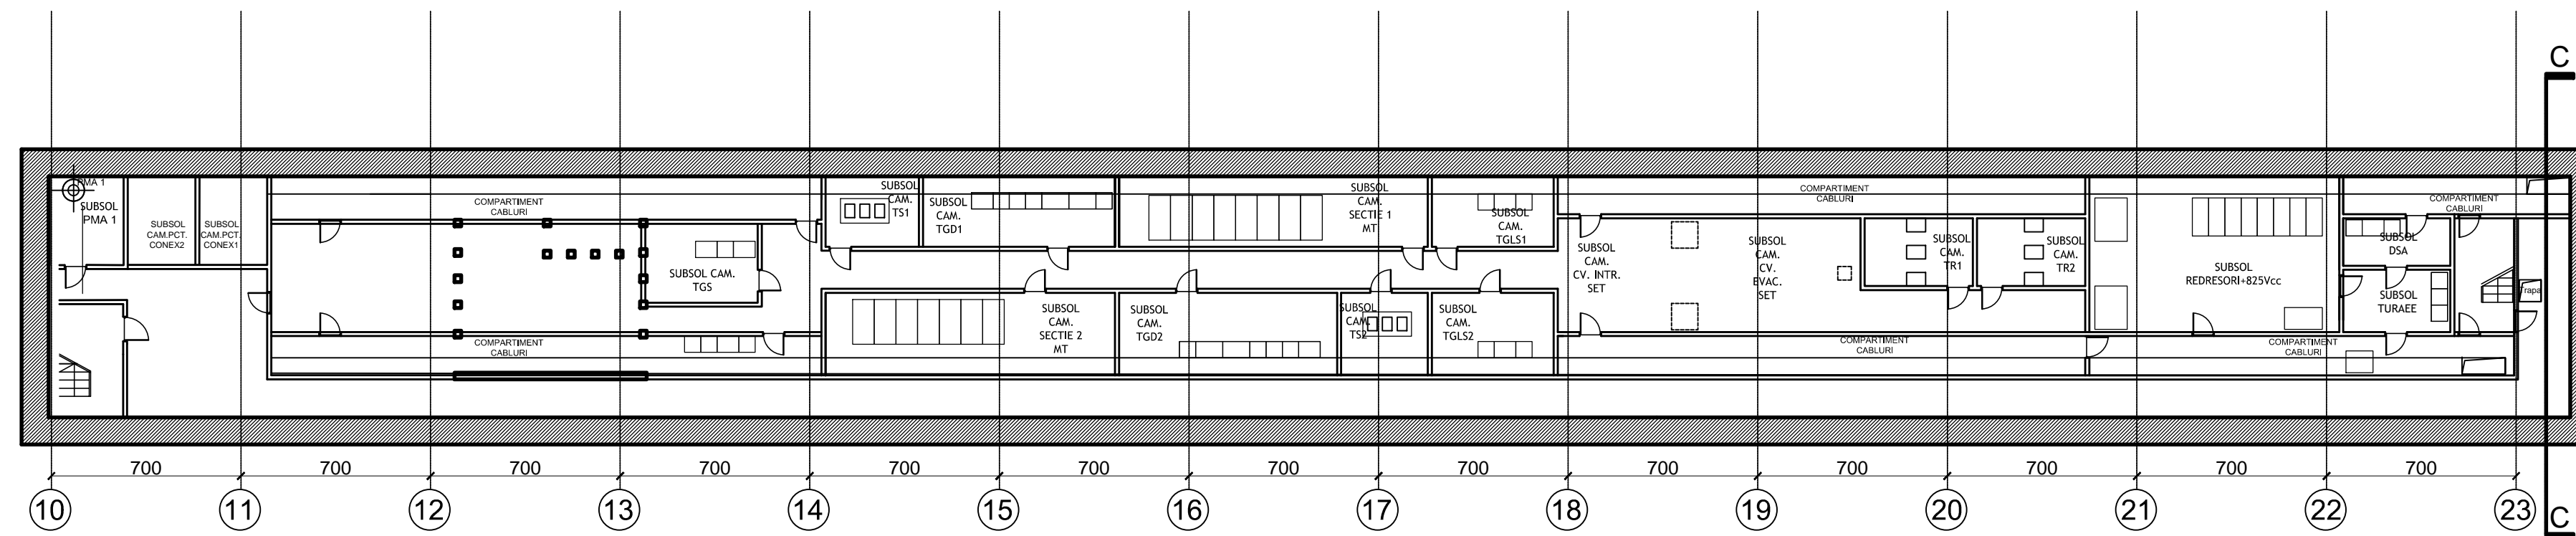

STAȚIA GARA PROGRESUL

REVIZIA

REV.	EDIȚIA	DATA	DOCUMENTUL CARE A GENERAT REVIZIA	DESENAT	VERIFICAT
01					
02					
03					
04					
05					

VERIFICARE ATESTATĂ / EXPERTIZĂ TEHNICĂ

VERIFICATOR TESTAT EXPERT TEHNIC	NUME, PRENUME	SEMNĂTURA	CERINȚA DECALITATE	REFERAT/EXPERTIZĂ NR. DATA:



BENEFICIAR: **METROREXS.A.**

TITLUL DTP:
STUDIUL DE PREFERABILITATE ȘI STUDIUL DE FEZABILITATE
PENTRU CONSTRUCȚIA LINIEI 4 DE METROU:
LAC STRĂULEȘTI - GARA PROGRESUL
TRONSONUL GARA DE NORD - GARA PROGRESUL
LIVRABIL 3. DESENELE PROIECTULUI PRELIMINAR



NR. DTP: 4.03.F3SF.R3DPP.0.01
FAZA: S.F.
DEPART.: ARHITECTURĂ ȘI URBANISM
COD PLAN: 4.03.F3SF.R3DPP.5.27-PD.103.AMA.MTX.01


DESENAT	NUME ȘI PRENUME	SEMNĂTURA	SCARA:	TITLUL PLANULUI:
PROIECTAT	Arh. Vlad ANDREESCU		1:200	STAȚIA GARA PROGRESUL PLAN NIVEL SUBSET
VERIFICAT	Dr. Arh. Consueila DUMITRESCU		DATA:	PLAN DE REFERINȚĂ: MAREA NEAGRĂ 1975
ȘEF PROIECT SPECIALITATE	Arh. Vlad ANDREESCU		AUG. 2023	SISTEM DE PROIECȚIE: STEREOGRAFIC 1970

Prezentul document este proprietatea intelectuală a asocierii. Reproducerea sau difuzarea acestuia este interzisă dacă nu există acordul scris al asocierii.

LINIA 4, GARA DE NORD - GARA PROGRESUL

4A4297x840=0.249m

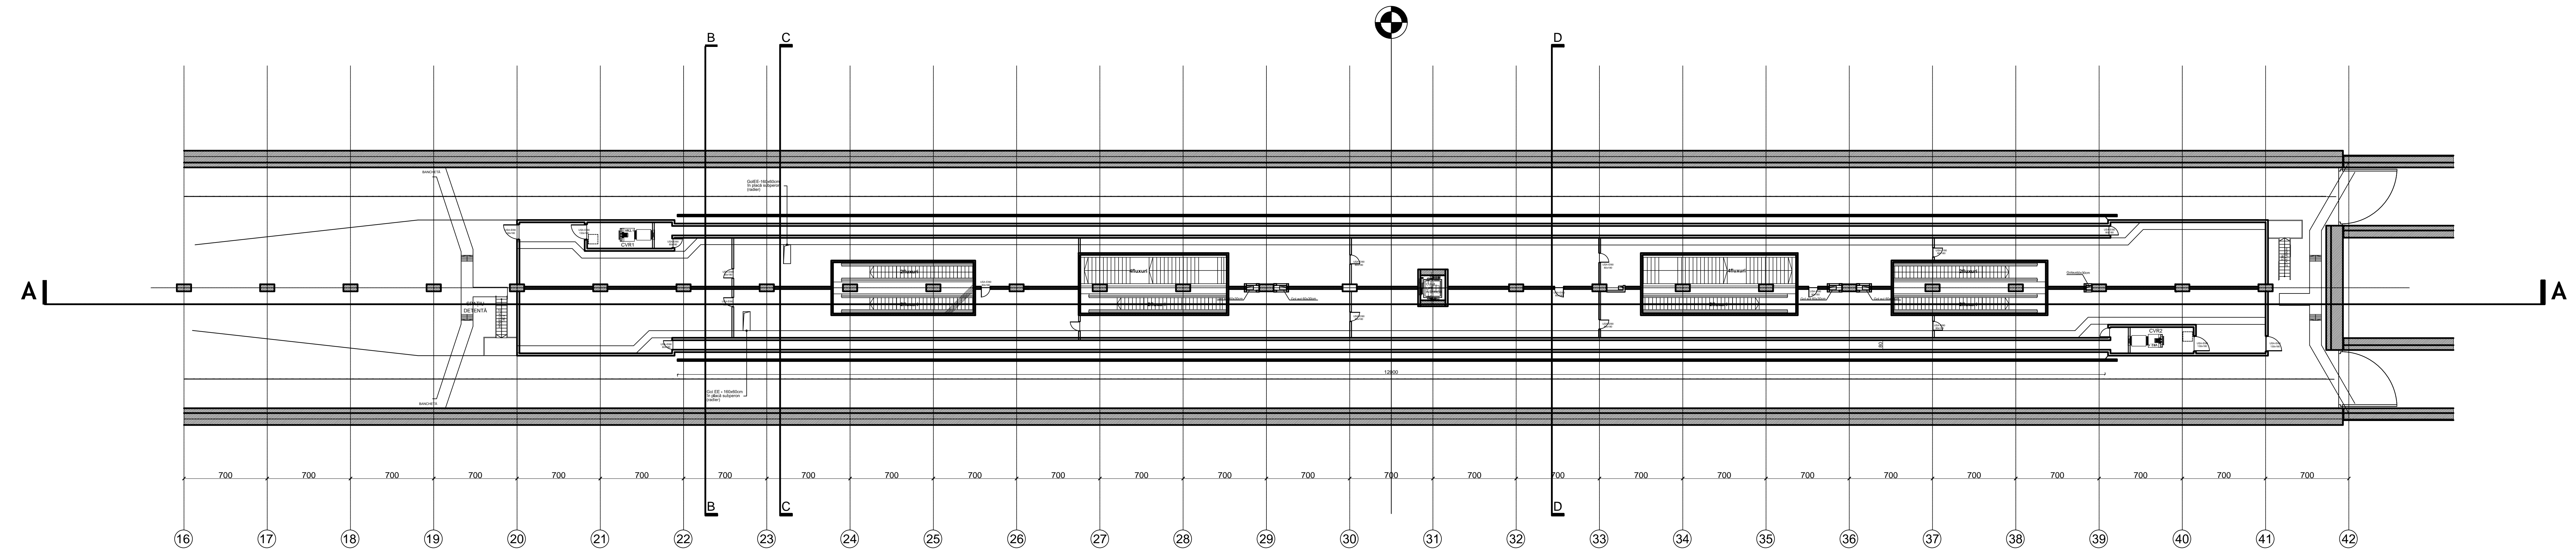

PLANSUBPERON


STAȚIA GARA PROGRESUL

REVIZIA					
REV.	EDITIA	DATA	DOCUMENTUL CARE A GENERAT REVIZIA	DESENAT	VERIFICAT
01					
02					
03					
04					
05					

VERIFICARE ATESTATĂ / EXPERTIZĂ TEHNICĂ				
VERIFICATOR ATESTAT EXPERT TEHNIC	NUME, PRENUME	SEMNĂTURA	CERINȚA DECALITATE	REFERAT / EXPERTIZĂ NR. DATA:

BENEFICIAR: METROREXS.A.		NR. DTP: 4.03.F3SF.R3DPP.0.01	
TITLUL DTP: STUDIUL DE PREFEZABILITATE SI STUDIUL DE FEZABILITATE PENTRU CONSTRUCȚIA LINIEI 4 DE METROU: LAC STRĂULEȘTI - GARA PROGRESUL TRONSONUL GARA DE NORD - GARA PROGRESUL LIVRABIL 3.3. DESENELE PROIECTULUI PRELIMINAR		FAZA: S.F.	
DESENAT: Arh. Vlad ANDREESCU		SCARA: 1:200	
PROIECTAT: Arh. Vlad ANDREESCU		TITLUL PLANULUI: STAȚIA GARA PROGRESUL PLAN NIVEL SUBPERON	
VERIFICAT: Dr. Arh. Cornel DUMITRESCU		DATA: AUG 2023	
S.F. PROIECT SPECIALITATE Arh. Vlad ANDREESCU		PLAN DE REFERINȚĂ: MAREA NEAGRĂ 1975	
		SISTEM DE PROIECTE: STEREOGRAFIC 1970	

LINIA 4, GARA DE NORD - GARA PROGRESUL

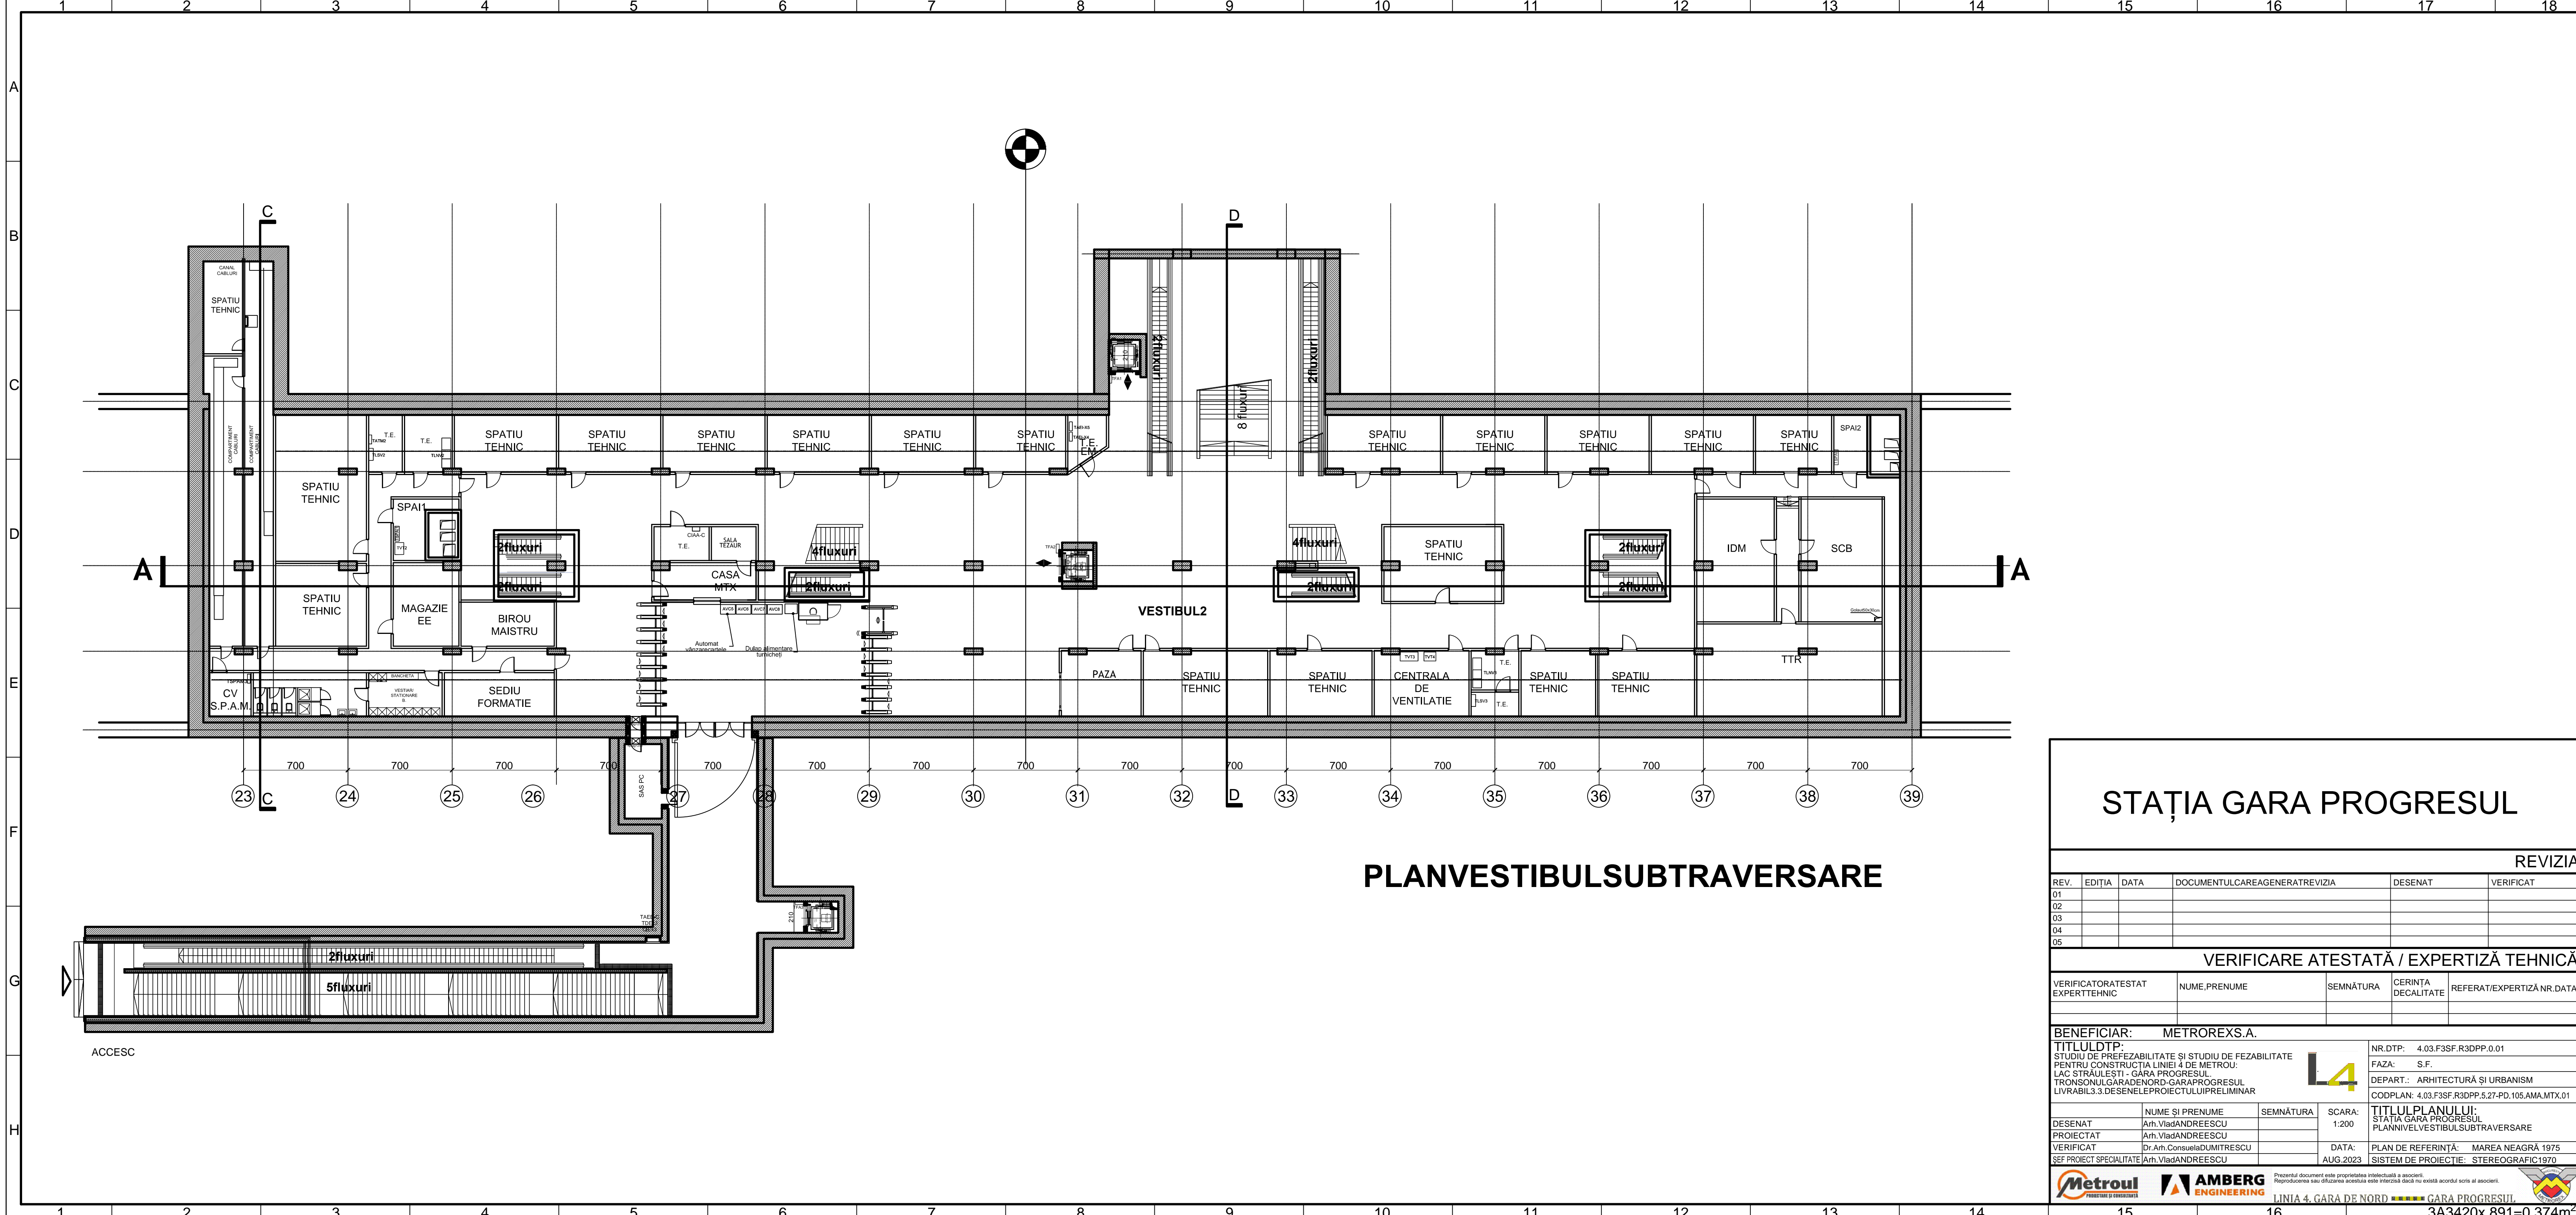


PLAN VESTIBUL SUB TRAVERSARE

STAȚIA GARA PROGRESUL


REVIZIA					
REV.	EDITIA	DATA	DOCUMENTUL CARE A GENERAT REVIZIA	DESENAT	VERIFICAT
01					
02					
03					
04					
05					

VERIFICARE ATESTATĂ / EXPERTIZĂ TEHNICĂ				
VERIFICATOR ATESTAT EXPERT TEHNIC	NUME, PRENUME	SEMNĂTURA	CERINȚA DECALITATE	REFERAT/EXPERTIZĂ NR. DATA:


BENEFICIAR: METROREXS.A.				
TITLUL DTP: STUDIUL DE PREFERABILITATE ȘI STUDIUL DE FEZABILITATE PENTRU CONSTRUCȚIA LINIEI 4 DE METROU: LAC STRĂULEȘTI - GARA PROGRESUL. TRONȘONUL GARADENORD-GARA PROGRESUL LIVRABIL 3.3. DESENUL PROIECTULUI PRELIMINAR		NR.DTP: 4.03.F3SF.R3DPP.0.01 FAZA: S.F. DEPART.: ARHITECTURĂ ȘI URBANISM COD PLAN: 4.03.F3SF.R3DPP.5.27-PD.105.AMA.MTX.01		
DESENAT	NUME ȘI PRENUME	SEMNĂTURA	SCARA:	TITLUL PLANULUI:
PROIECTAT	Arh. Vlad ANDREESCU		1:200	STAȚIA GARA PROGRESUL PLAN NIVEL VESTIBUL SUB TRAVERSARE
VERIFICAT	Dr. Arh. Consuela DUMITRESCU		DATA:	PLAN DE REFERINȚĂ: MAREA NEAGRĂ 1975
ȘEF PROIECT SPECIALITATE	Arh. Vlad ANDREESCU		AUG. 2023	SISTEM DE PROIECȚIE: STEREOGRAFIC 1970

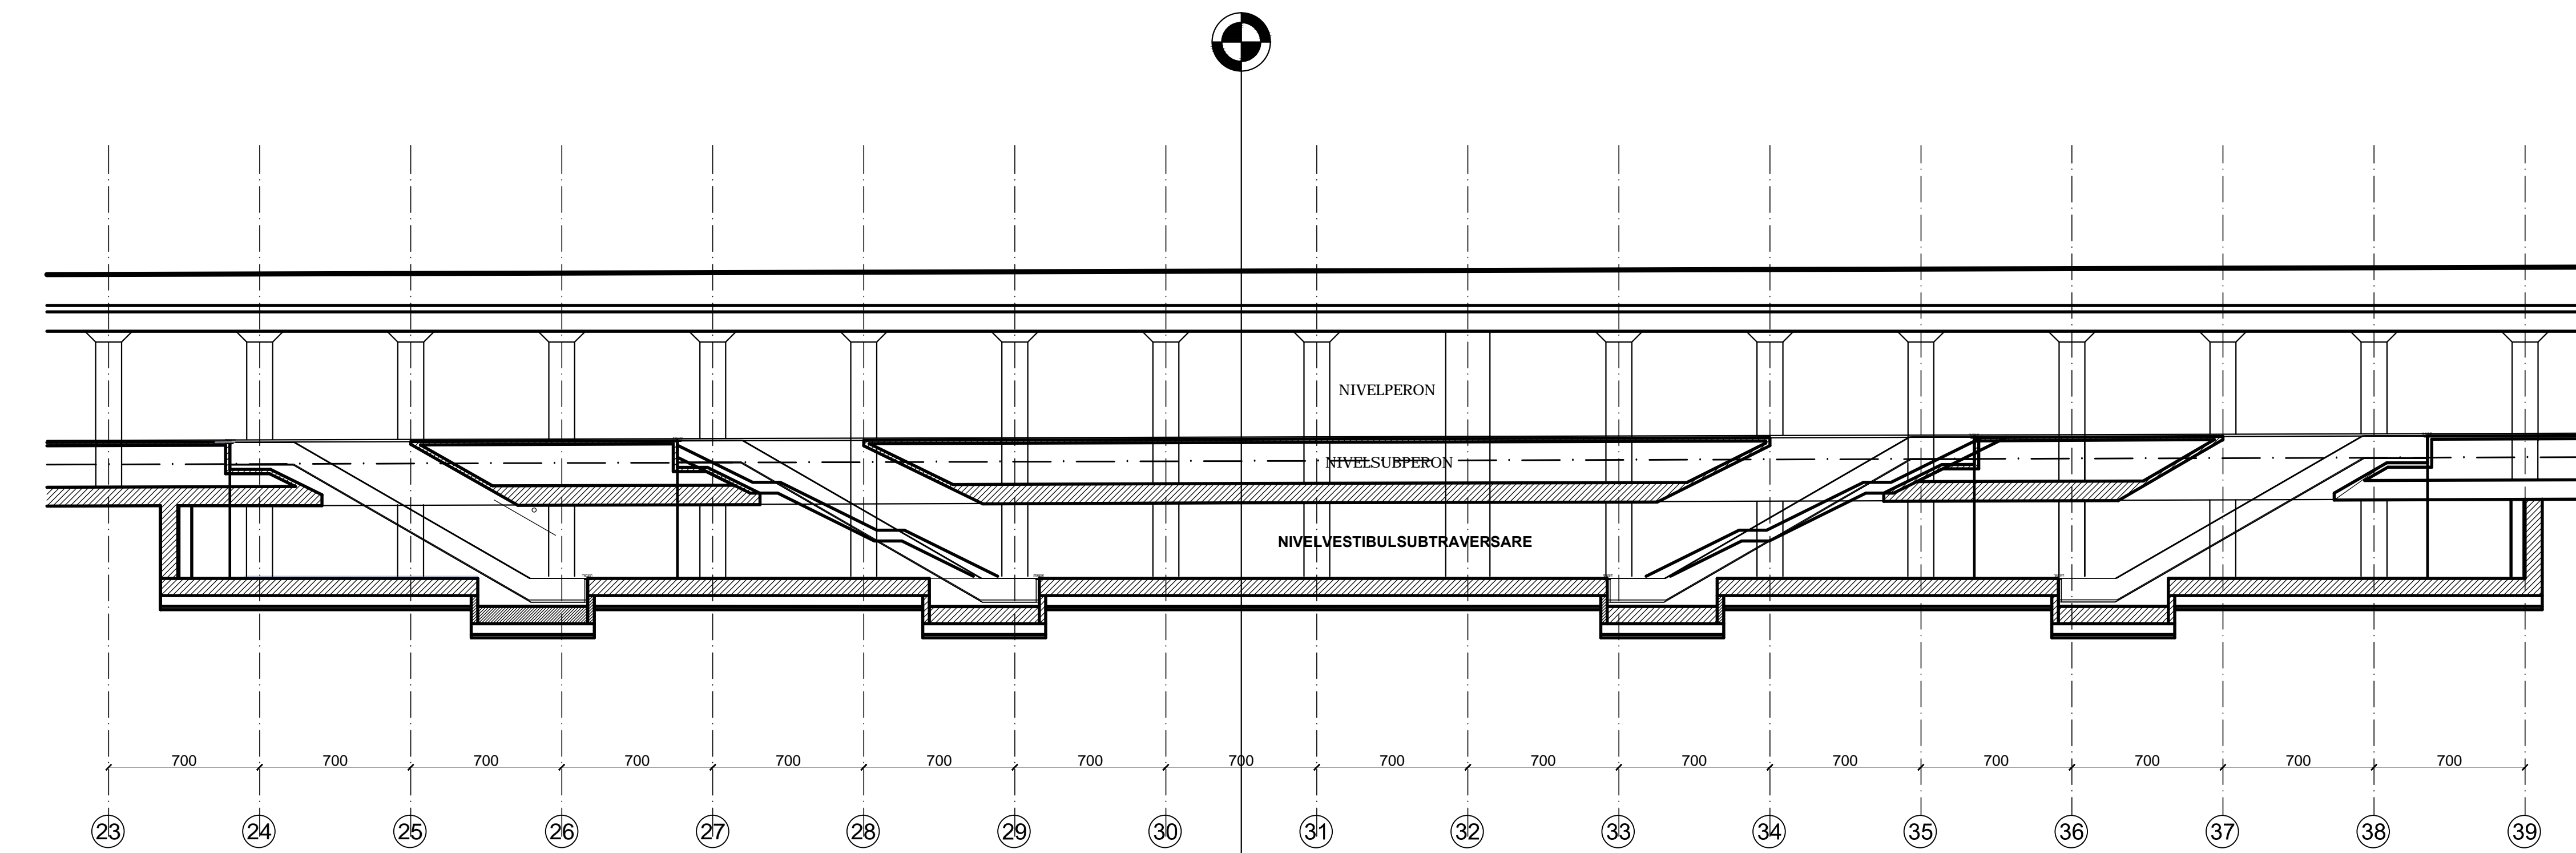


SECTIUNEA A

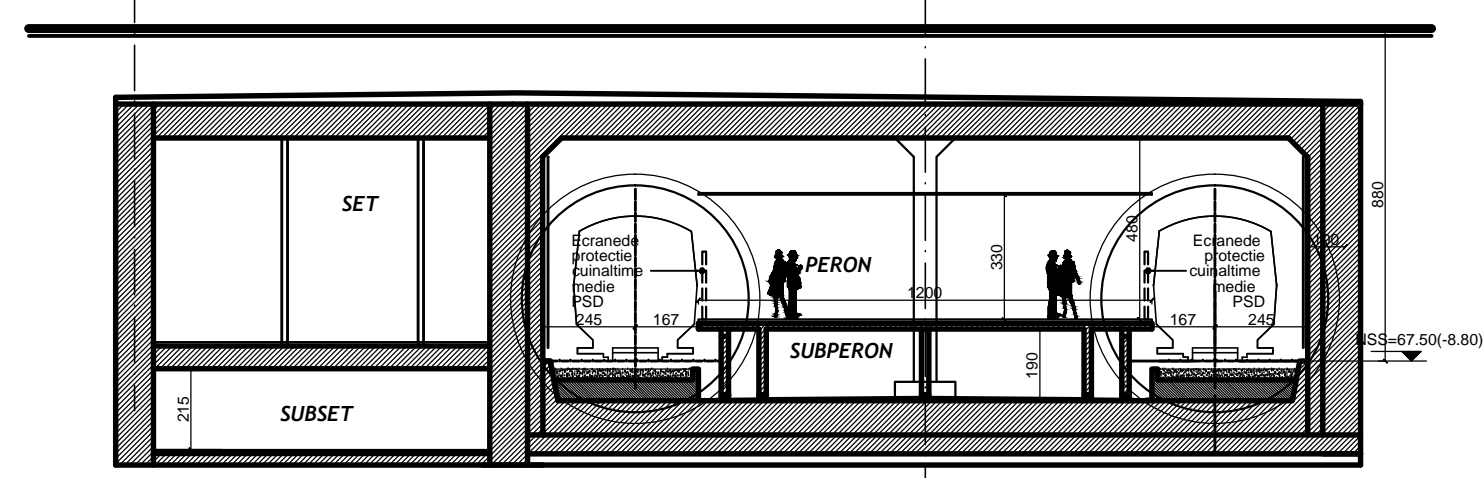

SECTIUNEA B

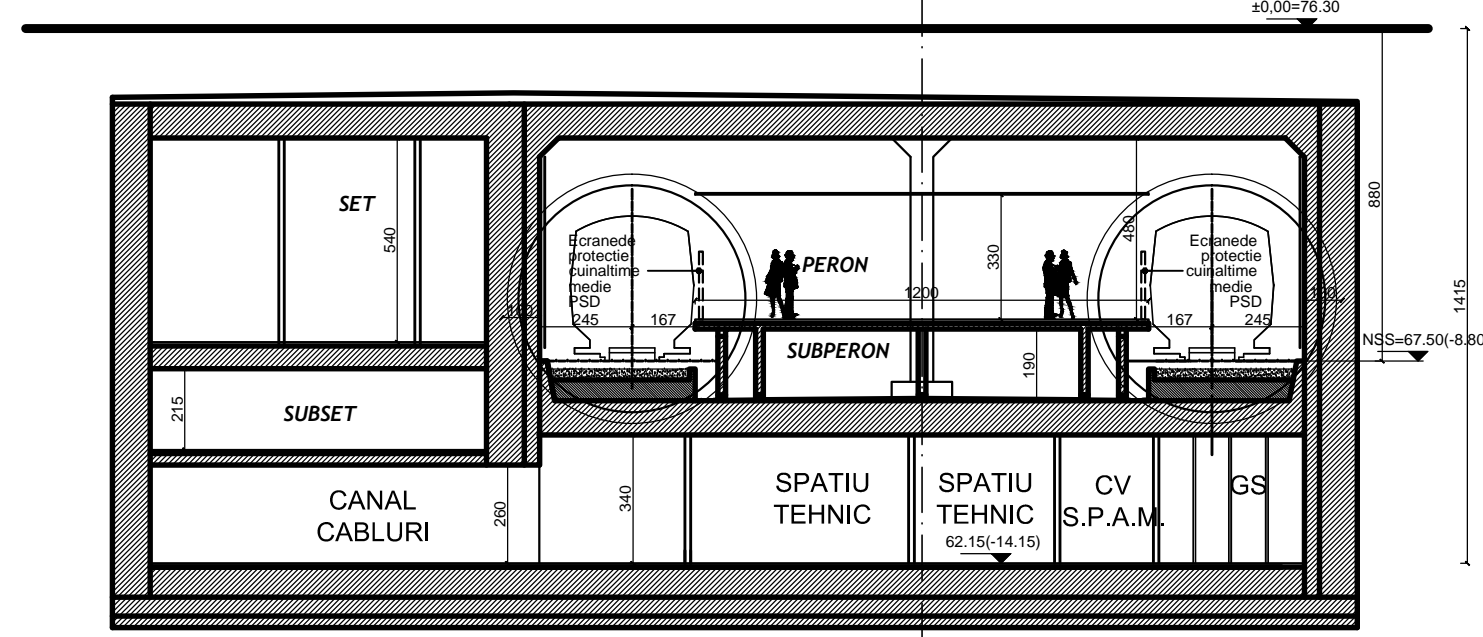

SECTIUNEA C

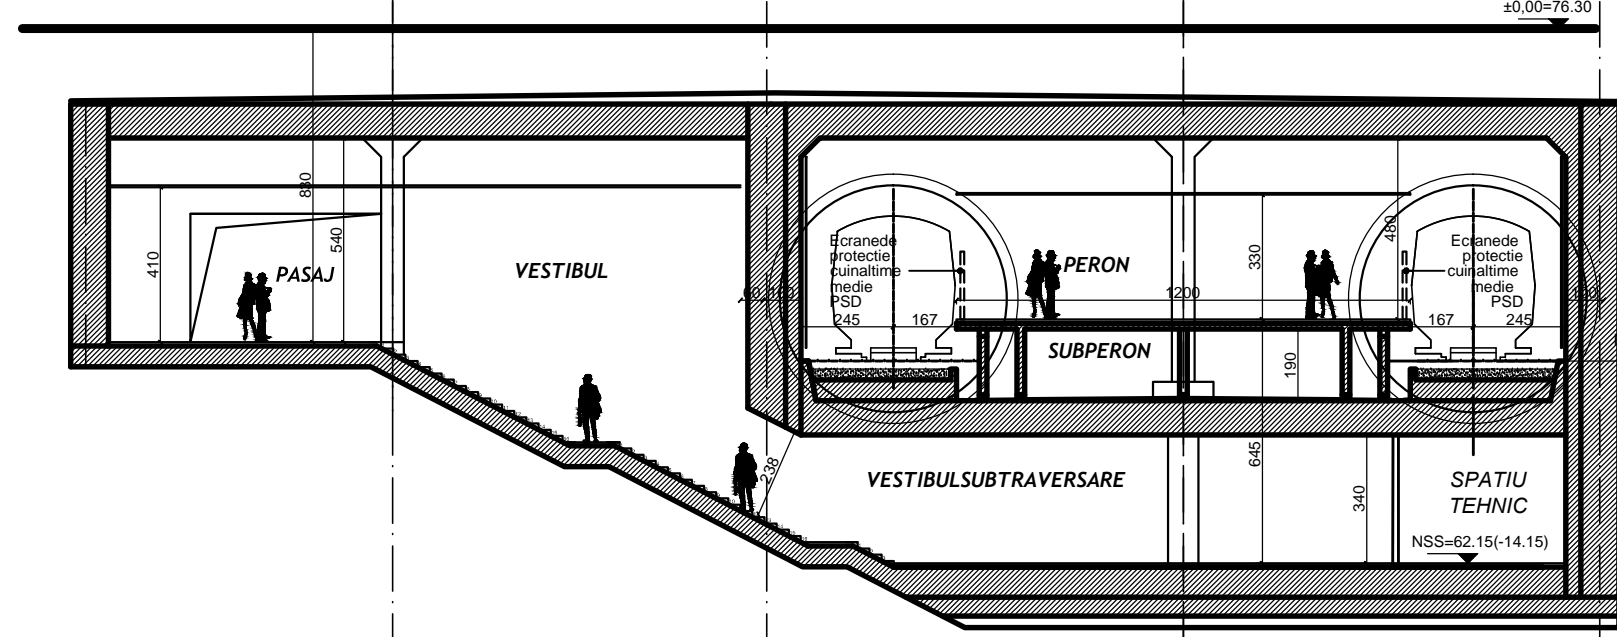

SECTIUNEA D

STAȚIA GARA PROGRESUL

REVIZIA					
REV.	EDITIA	DATA	DOCUMENTUL CARE A GENERAT REVIZIA	DESENAT	VERIFICAT
G1					
G2					
G3					
G4					
G5					

VERIFICARE ATESTATĂ / EXPERTIZĂ TEHNICĂ					
VERIFICATOR ATESTAT / EXPERT TEHNIC	NUME, PRENUME	SEMNĂTURA	CERINȚA DE CALITATE	REFERINȚĂ / EXPERTIZĂ NR.	DATA

BENEFICIAR: METROREXS.A.		NR. DTP: 4.03.F3SF.R3DPP.0.01	
TITLUL DTP: STUDIUL DE PREFEZABILITATE ȘI STUDIUL DE FEZABILITATE PENTRU CONSTRUCȚIA LINEI 4 DE METROU LAC STRĂULEȘTI - GARA PROGRESUL TRONSONUL GARAI DE NORD - GARA PROGRESUL LIVRABIL 3.3. DESENELE PROIECTULUI PRELIMINAR		FAZA: S.F. DEPART.: ARHITECTURĂ ȘI URBANISM COOPLAN: 4.03.F3SF.R3DPP.5.27.PD.106.AM.MTX.01	
NUME ȘI PRENUME	SEMNĂTURA	SCARA:	TITLUL PLANULUI:
Arh. Vișan ANDRESCU		1:200	STAȚIA GARA PROGRESUL
PROIECTAT			SECTIUNEA A-A, SECTIUNEA B-B
Dr. Arh. Constantin DUMITRESCU			SECTIUNEA C-C, SECTIUNEA D-D
VERIFICAT			PLAN DE REFERINȚĂ: MAREEA NEAGRĂ 1975
SEF PROIECT SPECIALIZAT Arh. Vișan ANDRESCU			SISTEM DE PROIECTE: STEREOGRAFIC 1970