


PLAN NIVEL VESTIBUL
LEGENDA
 Module semnalistica rece
 Module luminate sau luminoase

STAȚIA ȘTIRBEI VODĂ

REVIZIA		REVIZIA	
REV.	EDITIA	DATA	DOCUMENTUL CARE A GENERAT REVIZIA
01			DESENAT
02			VERIFICAT
03			
04			
05			

VERIFICARE ATESTATĂ / EXPERTIZĂ TEHNICĂ			
VERIFICATOR ATESTAT EXPERT TEHNIC	NUME, PRENUME	SEMNĂTURA	ȘTERȘTA DE CALITATE
			REFERAT/EXPERTIZĂ NR. / DATA

BENEFICIAR: METROREX S.A.		NR. DTP: 4.03.F3SF.R3DPP.0.01	
TITLUL DTP: STUDIUL DE PREFEZABILITATE SI STUDIUL DE FEZABILITATE PENTRU CONSTRUCȚIA LINEI 4 DE METROU		FAZA: S.F.	
PROIECTAT: Lini, Andrei GHEORGHE		DEPART: ARHITECTURĂ SI URBANISM	
VERIFICAT: Arh. Constantin DUMĂTRESCU		COD PLAN: 4.03.F3SF.R3DPP.0.03.FD.100.AM.MTX.01	
SEMNĂTURA: Lini, Andrei GHEORGHE		SCARA: 1:200	
DATA: 2023		TITLUL PLANULUI: PLAN NIVEL VESTIBUL	
PLAN DE REFERINȚĂ: MAREA NEAGRĂ 1975		SISTEM DE PROIECTE: ȘTI BEOGRAFIC 1976	

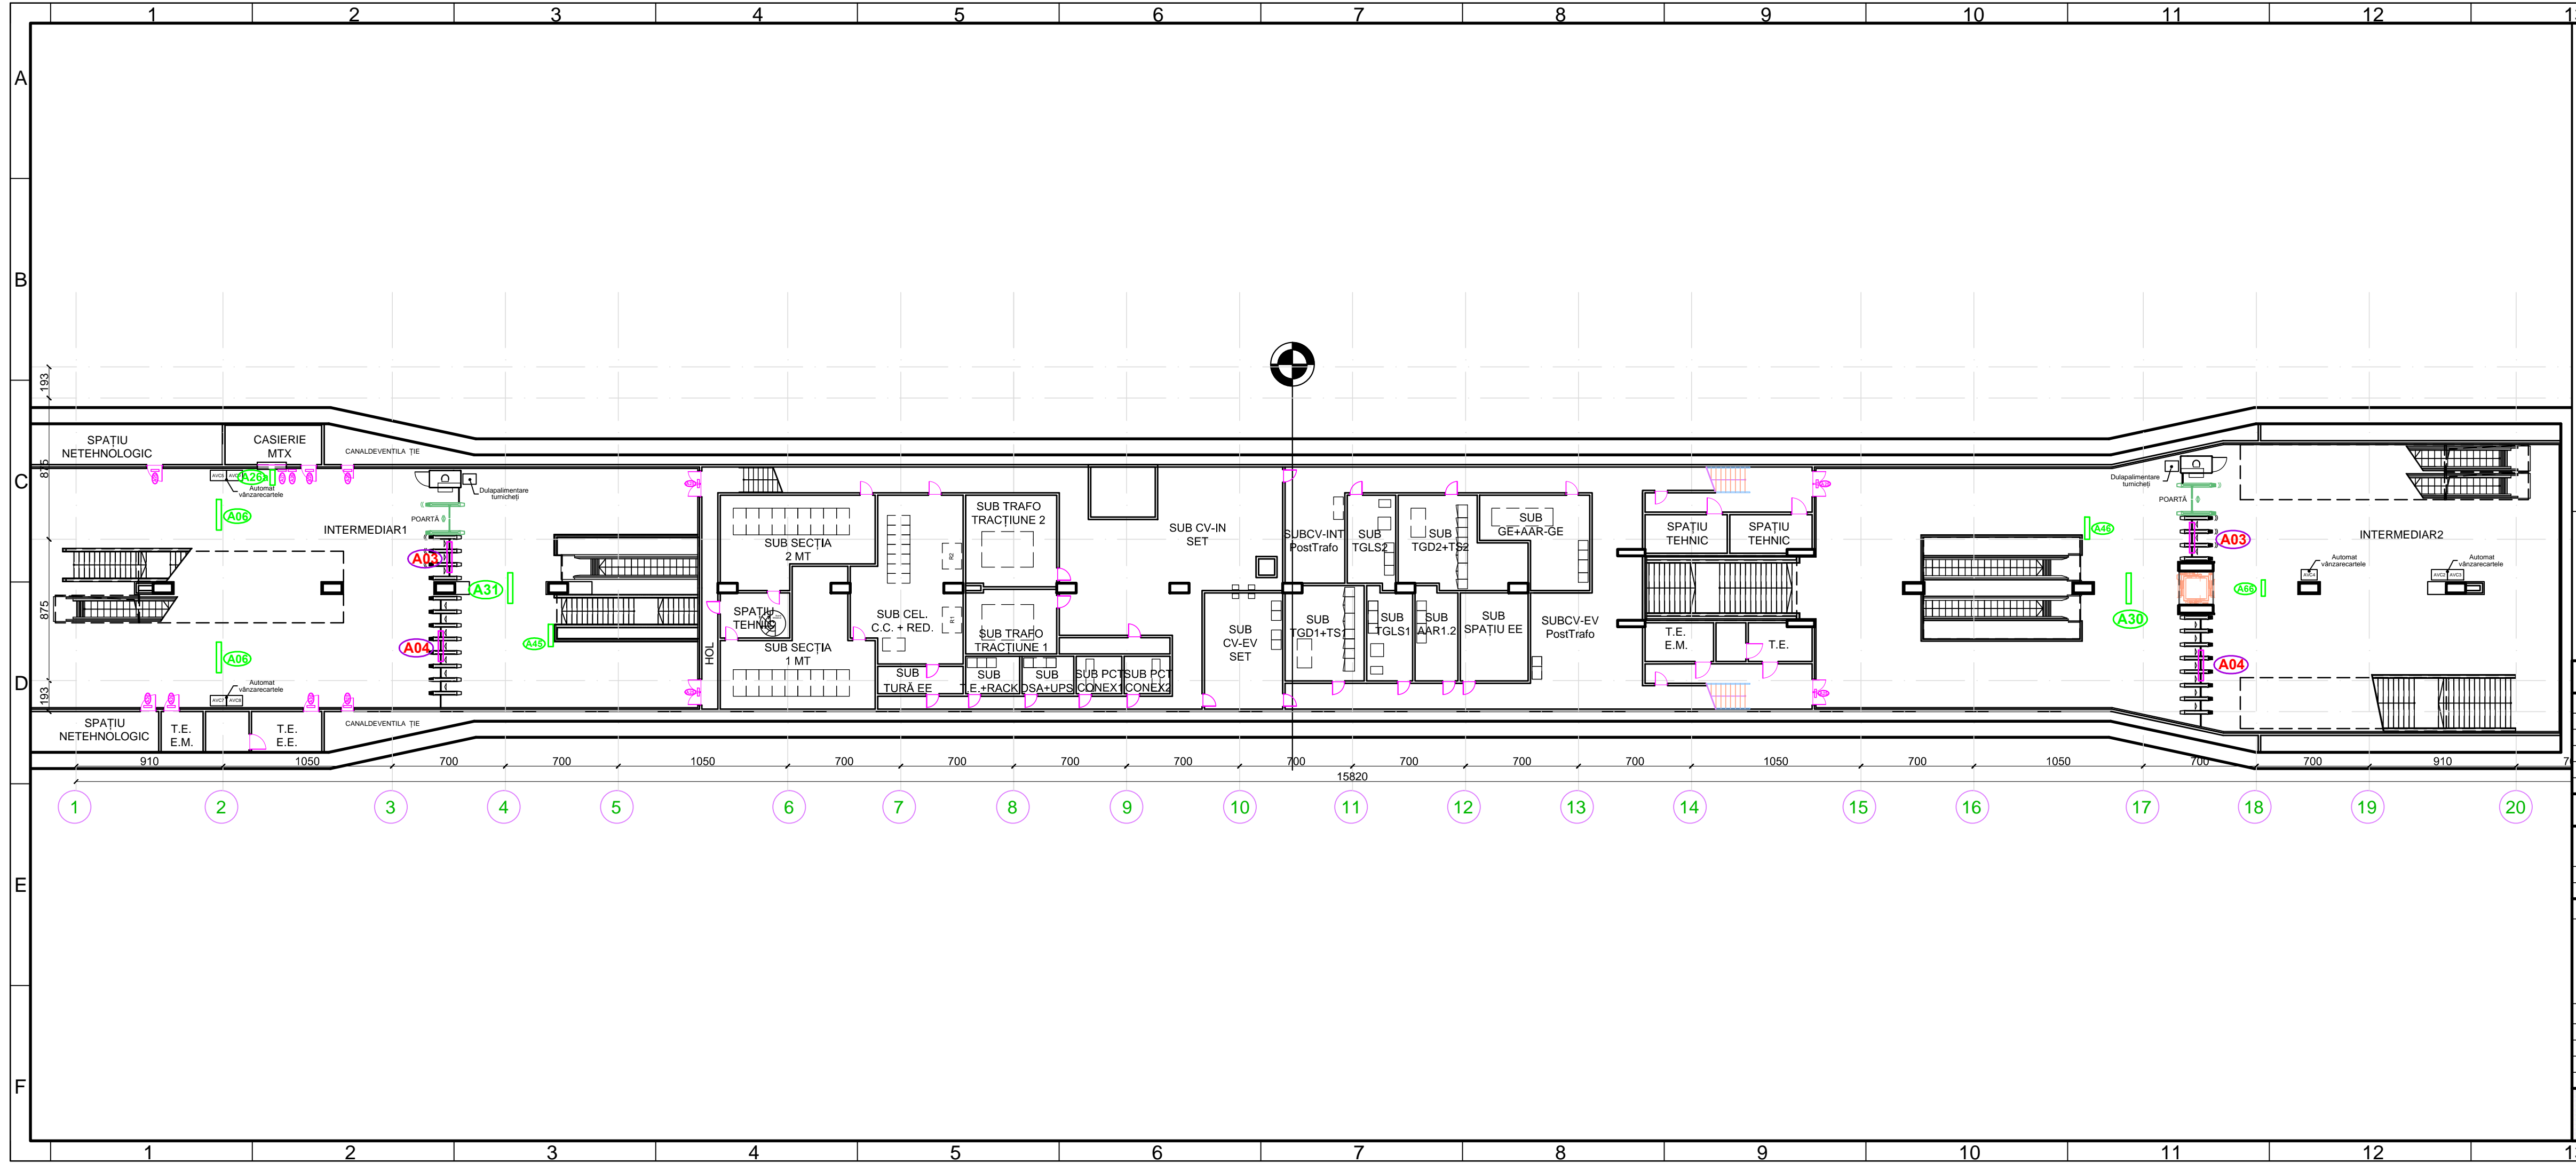

STAȚIA ȘTIRBEI VODĂ

REVIZIA

REV.	EDIȚIA	DATA	DOCUMENTUL CARE A GENERAT REVIZIA	DESENAT	VERIFICAT
01					
02					
03					
04					
05					

VERIFICARE ATESTATĂ / EXPERTIZĂ TEHNICĂ

VERIFICATOR ATESAT EXPERT TEHNIC	NUME, PRENUME	SEMNĂTURA	CERINȚA DECALITATE	REFERAT/EXPERTIZĂ NR. DATA:

BENEFICIAR: METROREXS.A.
TITLUL DTP: STUDIUL DE PREFERABILITATE ȘI STUDIUL DE FEZABILITATE PENTRU CONSTRUCȚIA LINIEI 4 DE METROU: LAC STRĂULEȘTI - GARA PROGRESUL. TRONSONUL GĂRĂ DE NORD - GARA PROGRESUL LIVRABIL 3.3. DESENELE PROIECTULUI PRELIMINAR




NR. DTP: 4.03.F3SF.R3DPP.0.01
 FAZA: S.F.
 DEPART.: ARHITECTURĂ ȘI URBANISM
 COD PLAN: 4.03.F3SF.R3DPP.5.03-PD.109.AMA.MTX.01

DESENAT	NUME ȘI PRENUME	SEMNĂTURA	SCARA:	TITLUL PLANULUI:
PROIECTAT	Urb. Andra GRECU		1:250	PLANNIVELINTERMEDIAR
VERIFICAT	Arh. Consuela DUMITRESCU		DATA:	PLAN DE REFERINȚĂ: MAREA NEAGRĂ 1975
ȘEF PROIECT SPECIALITATE	Arh. Vlad ANDREESCU		AUG2023	SISTEM DE PROIECTIE: STEREOGRAFIC 1970

Prezentul document este proprietatea intelectuală a asocierii. Reproducerea sau difuzarea acestuia este interzisă dacă nu există acordul scris al asocierii.

LINIA 4, GARA DE NORD - GARA PROGRESUL
 4A4297x840=0,25m²

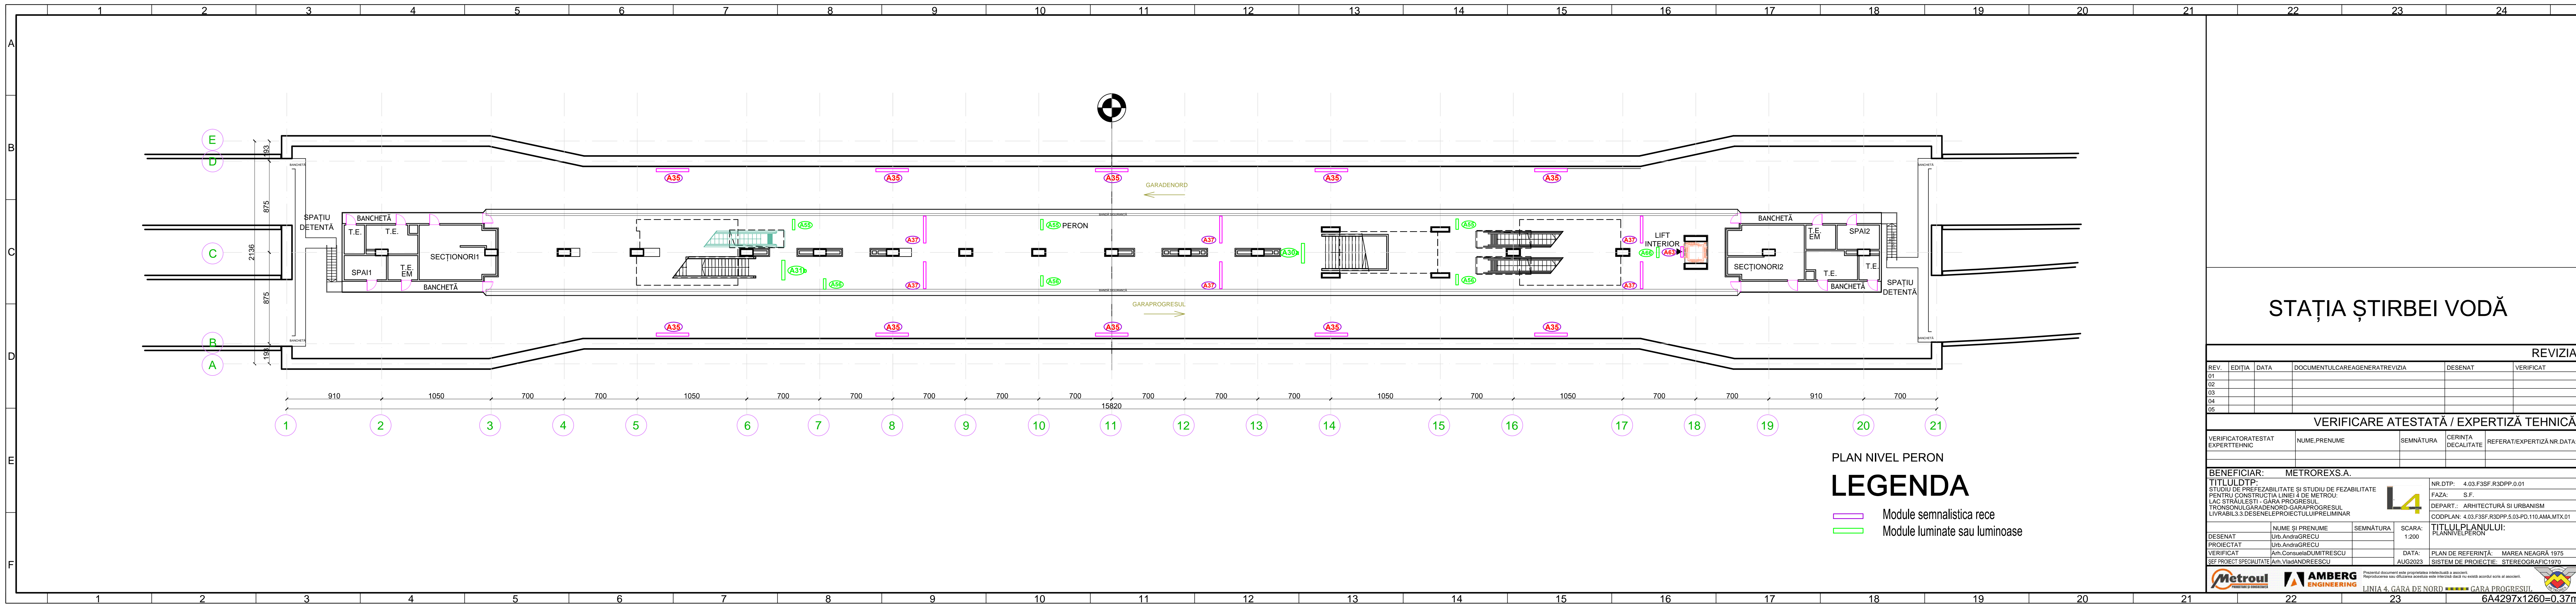

PLAN NIVEL PERON

LEGENDA

- ▬ Module semnalistica rece
- ▬ Module luminate sau luminoase

STAȚIA ȘTIRBEI VODĂ

REVIZIA					
REV.	EDIȚIA	DATA	DOCUMENTUL CARE A GENERAT REVIZIA	DESENAT	VERIFICAT
01					
02					
03					
04					
05					

VERIFICARE ATESTATĂ / EXPERTIZĂ TEHNICĂ					
VERIFICATOR ATESTAT EXPERT TEHNIC	NUME, PRENUME	SEMNĂTURA	CERINȚA DECALITATE	REFERAT/EXPERTIZĂ NR. DATA:	

BENEFICIAR: METROREXS.A.		NR.DTP: 4.03.F3SF.R3DPP.0.01	
TITLUL DTP: STUDIUL DE PREFERABILITATE ȘI STUDIUL DE FEZABILITATE PENTRU CONSTRUCȚIA LINIEI 4 DE METROU: LAC STRĂULEȘTI - GARA PROGRESUL TRONSONUL GARADENORD - GARAPROGRESUL LIVRABIL 3.3. DESENELE PROIECTULUI PRELIMINAR		<div style="font-size: 2em; font-weight: bold; text-align: center;">4</div>	
DESENAT: Urb. Andra GRECU			
PROIECTAT: Urb. Andra GRECU		DEPART.: ARHITECTURĂ ȘI URBANISM	
VERIFICAT: Arh. Consuela DUMITRESCU		COD PLAN: 4.03.F3SF.R3DPP.5.03-PD.110.AMA.MTX.01	
ȘEF PROIECT SPECIALITATE: Arh. Vlad ANDREESCU		TITLUL PLANULUI: PLAN NIVEL PERON	
		SCARA: 1:200	PLAN DE REFERINȚĂ: MAREA NEAGRĂ 1975
		DATA: AUG 2023	SISTEM DE PROIECTIE: STEREOGRAFIC 1970

		<small>Prezentul document este proprietatea intelectuală a asocierii. Reproducerea sau difuzarea acestuia este interzisă dacă nu există acordul scris al asocierii.</small>
LINIA 4. GARA DE NORD - GARA PROGRESUL		
6A4297x1260=0,37m		