

- LEGENDĂ**
- Organizare de șantier Etapa I (lunile 7-15)
Faza 1 - devieri rețele editilare, pereți molați și excavații stații
 - Organizare de șantier Etapa II (lunile 16-24)
Faza 2 - devieri rețele editilare, pereți molați și excavații stații
 - Rute principale disponibile trafic general și transport public


BENEFICIAR
MUNICIPIUL CLUJ-NAPOCA
 Cluj-Napoca, Str. Meșterilor nr. 3

PROIECTANT
ASOCIEREA SWS ENGINEERING SPA - SYSTRA - METRANS ENGINEERING SRL
Prezentul document este proprietatea intelectuală a Asocierii. Reproducerea sau difuzarea acestuia este interzisă fără acordul scris al Asocierii.

PROIECTANT DE SPECIALITATE

DENUMIRE CONTRACT
 TREN METROPOLITAN GILĂU - FLOREȘTI - CLUJ-NAPOCA - BACIU - APAHIDA - JUCU - BONTIDA
 ETAPA I A SISTEMULUI DE TRANSPORT METROPOLITAN RAPID CLUJ: MAGISTRALA I DE METROU ȘI TREN METROPOLITAN
 COMPONENTA 1. MAGISTRALA I DE METROU

<p>TITLU LIVRABIL: MEMORIU DE PREZENTARE PRIVIND EVALUAREA IMPACTULUI ASUPRA MEDIULUI (CONFORM ANEXA 5.E DIN CADRUL LEGII NR. 292/2018)</p> <p>ANEXA 3. PLANURI ETAPE PRINCIPALE DE DEVIERE A CIRCULAȚIEI</p>	<p>TITLU PLAN: PLAN ETAPA PRINCIPALĂ I DE DEVIERE A CIRCULAȚIEI</p> <p>PLAN DE REFERINȚĂ: M.N. 1975 SISTEM DE PROIECTIE: STEREO 70</p> <p>CONTRACT: 201010/15.04.2020 PROIECT: C201010/2020 FAZA: SFPTp COD PLAN: C201010/2020-A11LM1-MPPM-A3-DC01.01</p>
<p>DESEINAT: ing. M. VLASCEANU</p> <p>PROIECTAT: ing. M. VLASCEANU</p> <p>ȘEF PROIECT: ing. I. OPREA</p>	<p>SEMNĂTURA: </p> <p>SCARA: -</p> <p>DATA: APR. 2021</p>

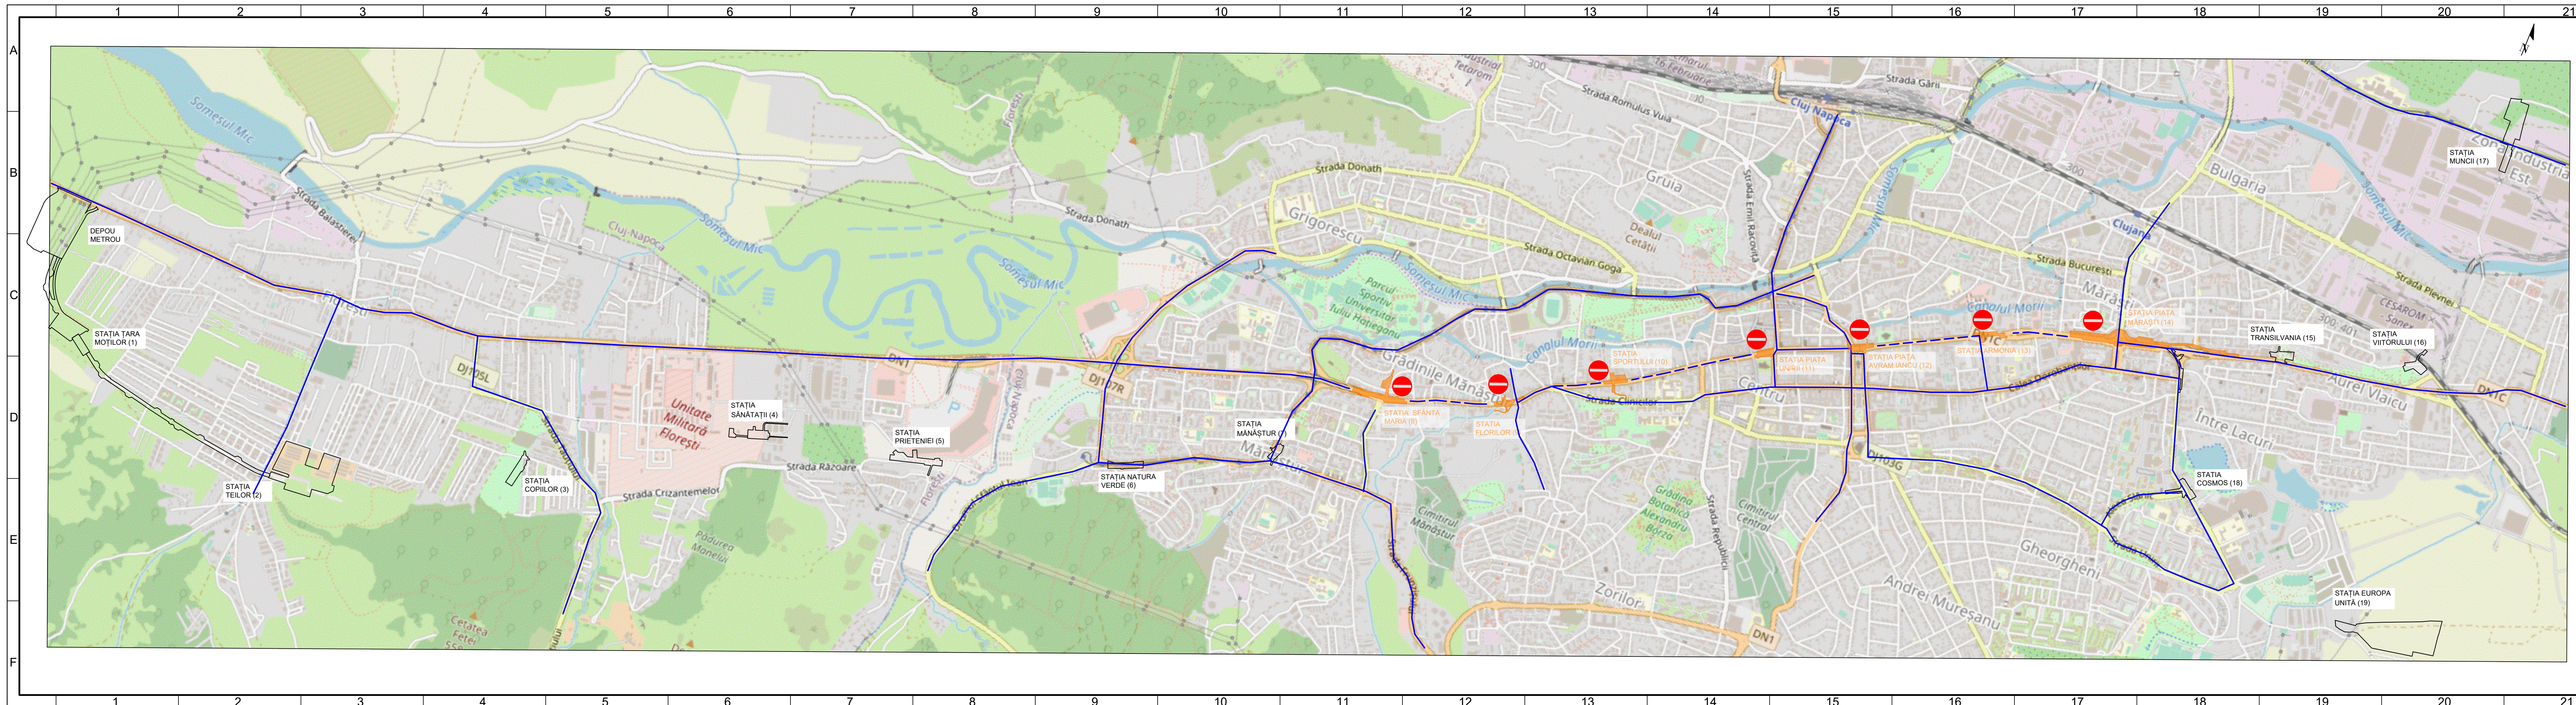

- LEGENDĂ**
- Organizare de șantier Etapa I (lunile 7-15)
Faza 1 - devieri rețele editilare, pereți molați și excavații stații
 - Organizare de șantier Etapa II (lunile 16-24)
Faza 2 - devieri rețele editilare, pereți molați și excavații stații
 - Rute principale disponibile trafic general și transport public
 - Rute principale disponibile trafic general

BENEFICIAR
MUNICIPIUL CLUJ-NAPOCA
 Cluj-Napoca, Str. Meșter nr. 3

PROIECTANT
ASOCIEREA SWS ENGINEERING SPA - SYSTRA - METRANS ENGINEERING SRL
Prezentul document este proprietatea intelectuală a Asocierii. Reproducerea sau difuzarea acestuia este interzisă fără acordul scris al Asocierii.

PROIECTANT DE SPECIALITATE

DENUMIRE CONTRACT
 TREN METROPOLITAN GILĂU - FLOREȘTI - CLUJ-NAPOCA - BACIU - APAHIDA - JUCU - BONTIDA
 ETAPA I A SISTEMULUI DE TRANSPORT METROPOLITAN RAPID CLUJ: MAGISTRALA I DE METROU ȘI TREN METROPOLITAN
 COMPONENTA 1. MAGISTRALA I DE METROU

TITLU LIVRABIL:	MEMORIU DE PREZENTARE PRIVIND EVALUAREA IMPACTULUI ASUPRA MEDIULUI (CONFORM ANEXA 5.E DIN CADRUL LEGII NR. 292/2018)	TITLU PLAN:	PLAN ETAPA PRINCIPALĂ II DE DEVIERE A CIRCULAȚIEI
DESEINAT	ing. M. VLASCEANU	PLAN DE REFERINȚĂ:	M.N. 1975
PROIECTAT	ing. M. VLASCEANU	SISTEM DE PROIECTIE:	STEREO 70
SEF PROIECT	ing. I. OPREA	CONTRACT:	201010/15.04.2020
		PROIECT:	C201010/2020
		FAZA:	SFPTp
		COD PLAN:	C201010/2020-A11LM1-MPPM-A3-DC02.01