


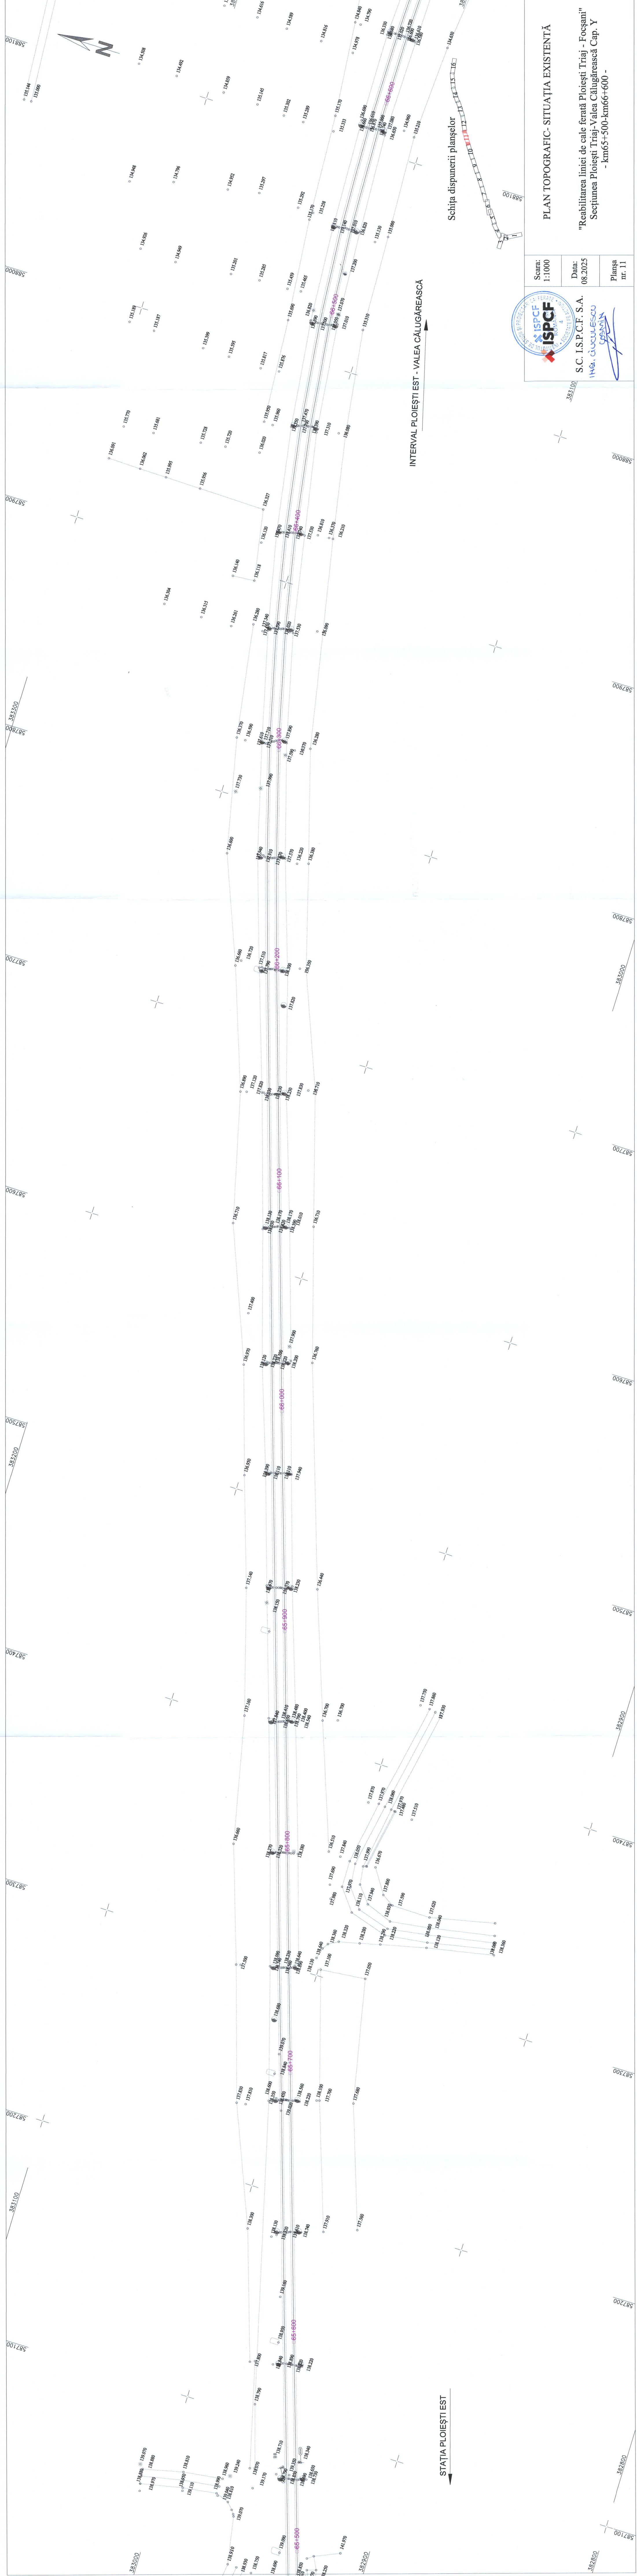

PLAN TOPOGRAFIC- SITUAȚIA EXISTENTĂ	
Scara: 1:1000	Data: 08.2025
S.C. I.S.P.C.F. S.A. ING. CUCULESCU GABRIELA	
Planșa nr. 11	

"Reabilitarea liniei de cale ferată Ploiești Triaj - Focșani"
Secțiunea Ploiești Triaj-Valea Călugărească Cap. Y
- km65+500-km66+600 -