


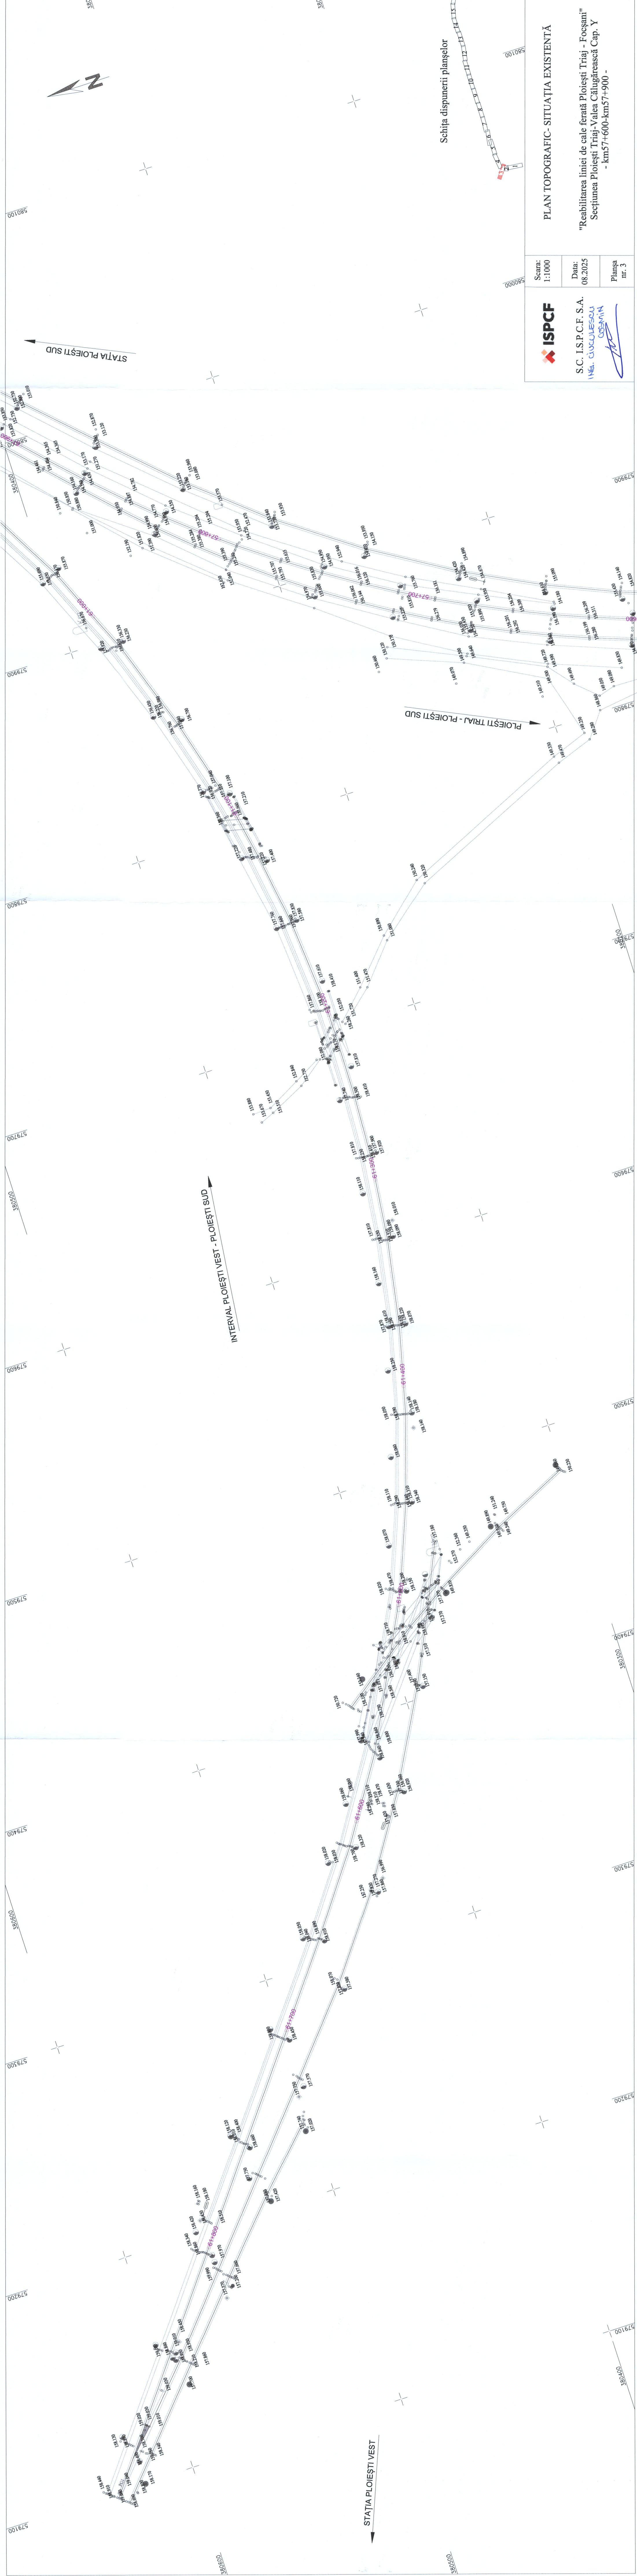

ISPCF		Scara: 1:1000	
S.C. I.S.P.C.F. S.A. ING. GUCULESCU CASA		Data: 08.2025	
		Planșa nr. 3	

PLAN TOPOGRAFIC- SITUAȚIA EXISTENTĂ

"Reabilitarea liniei de cale ferată Ploiești Triaj - Focșani"
Secțiunea Ploiești Triaj-Valea Călugărească Cap. Y
- km57+600-km57+900 -