


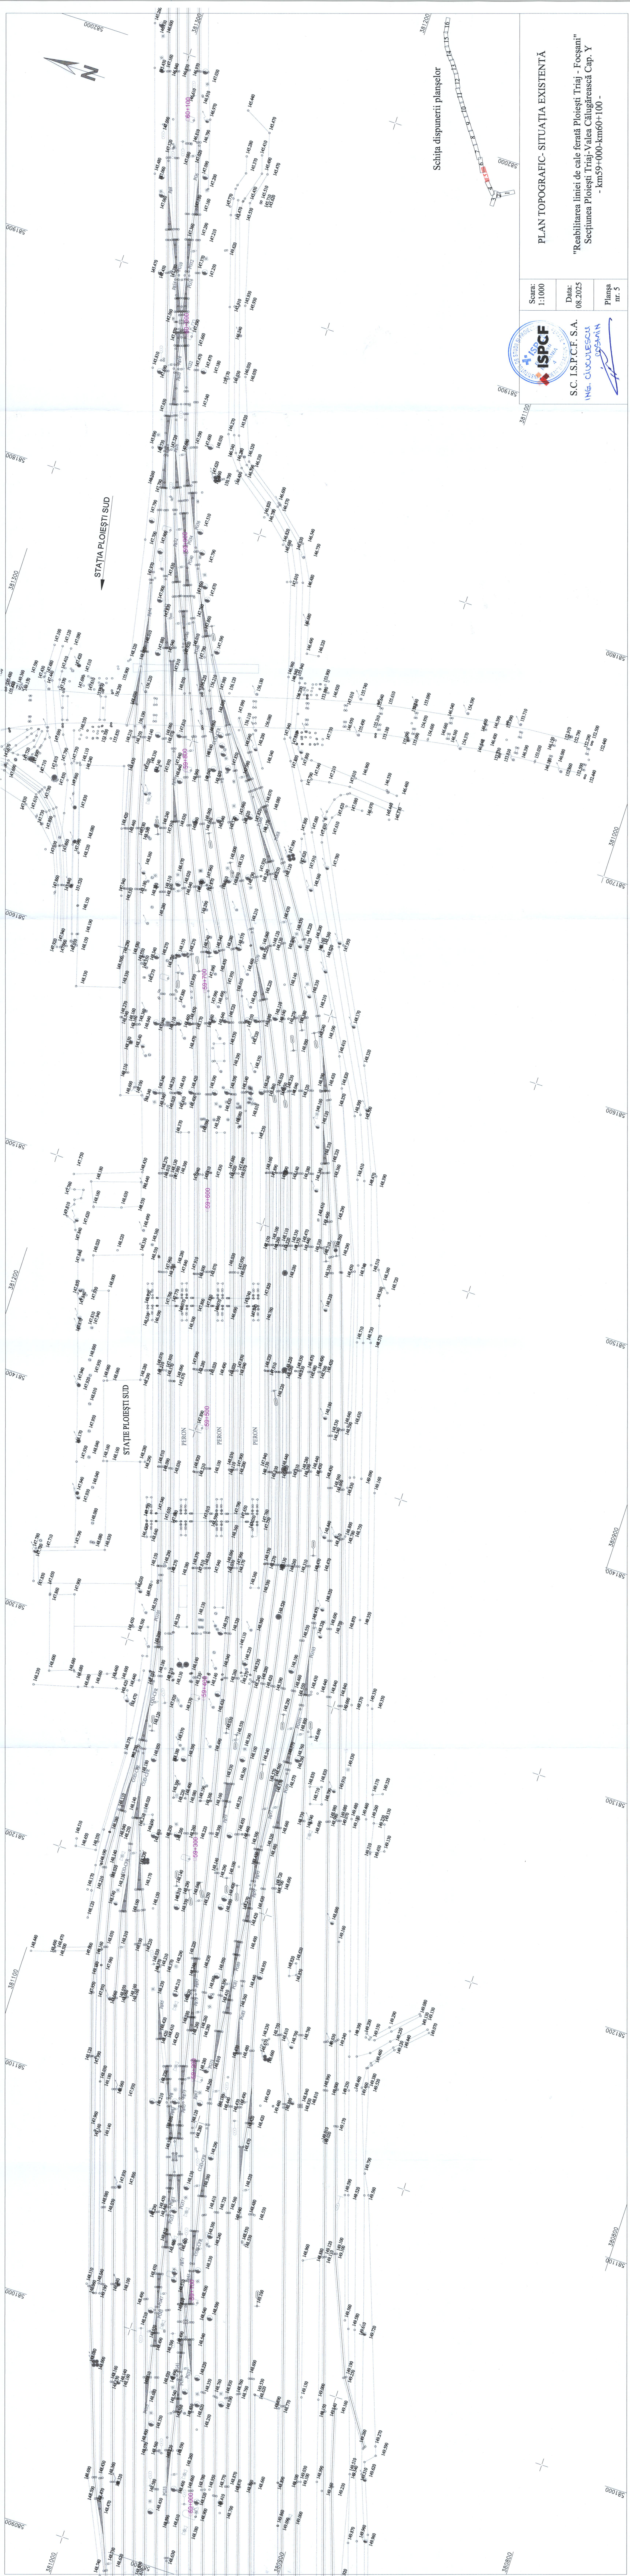



ISPCF

S.C. I.S.P.C.F. S.A.

ING. CUCULESCU

ROȘARIU

Planșa  
nr. 5

PLAN TOPOGRAFIC- SITUAȚIA EXISTENTĂ

Scara: 1:1000

Data: 08.2025

"Reabilitarea liniei de cale ferată Ploiești Triaj - Focșani"  
Secțiunea Ploiești Triaj-Valea Calugărească Cap. Y  
- km59+000-km60+100 -