


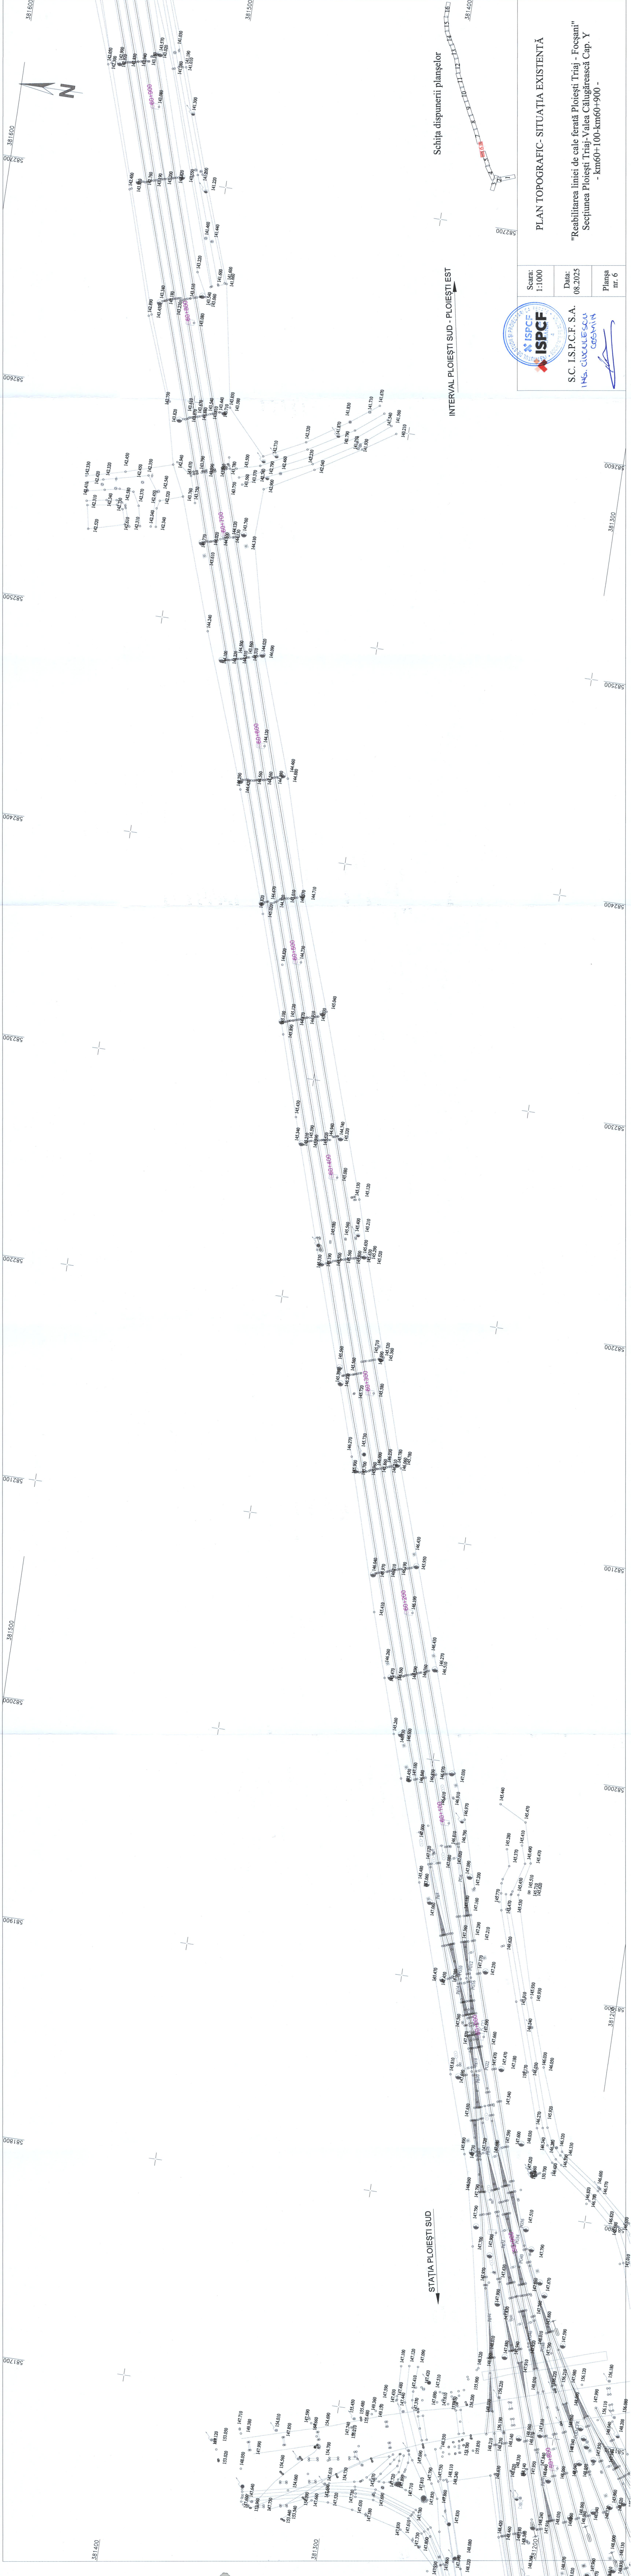

 PLAN TOPOGRAFIC - SITUATIA EXISTENTA	
Scara: 1:1000	Data: 08.2025
S.C. I.S.P.C.F. S.A. ING. CUCULESCU COSMIN	
"Reabilitarea liniei de cale ferată Ploiești Triaj - Focșani" Secțiunea Ploiești Triaj-Valea Călugărească Cap. Y - km60+100-km60+900 -	
Planșa nr. 6	