

Scara:
1:1000

Data:
08.2025

Planşa
nr. 14

ISPCF

INSTITUTUL NAȚIONAL DE PROIECTARE ȘI CALCUL

ISPCF



INSTITUTUL NAȚIONAL DE PROIECTARE ȘI CALCUL

S.C. I.S.P.C.F. S.A.

ING. CUCULESCU

PROFIL LONGITUDINAL- SITUAȚIA EXISTENTĂ

"Reabilitarea liniei de cale ferată Ploiești Triaj - Focșani"
Secțiunea Ploiești Triaj-Valea Călugărească Cap. Y
- km68+700-km69+800 -

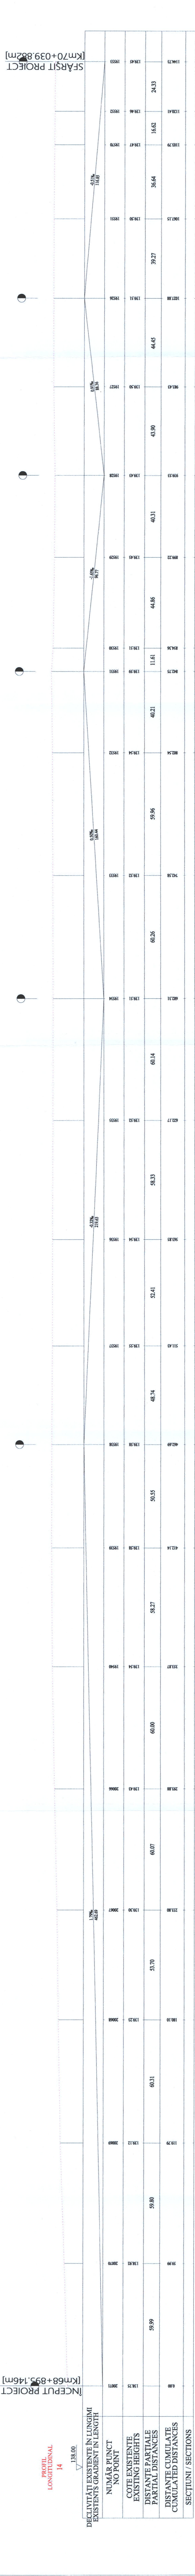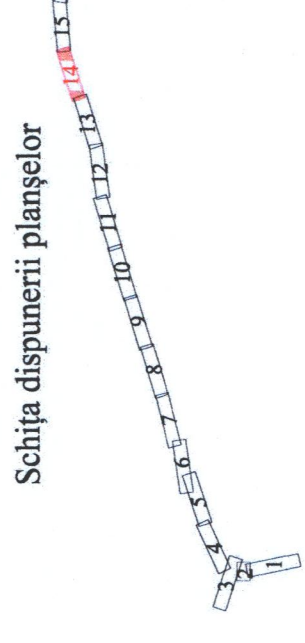

DECLIVITĂȚI EXISTENTE ÎN LUNGIMI EXISTENTS GRADIENT IN LENGTH			
NUMĂR PUNCT NO POINT	138.00	139.00	140.00
COTE EXISTENTE EXISTING HEIGHTS	138.75	138.75	138.75
DISTANȚE PARTIALE PARTIAL DISTANCES	6.00	59.99	59.80
DISTANȚE CUMULATE CUMULATED DISTANCES	6.00	65.99	125.79
SECTIUNI / SECTIONS	138.75	139.12	139.23

14	PROFIL LONGITUDINAL	138.00	△
INCEPUT PROIECT		[Km68+895.146m]	
SFARSIT PROIECT		[Km70+039.882m]	