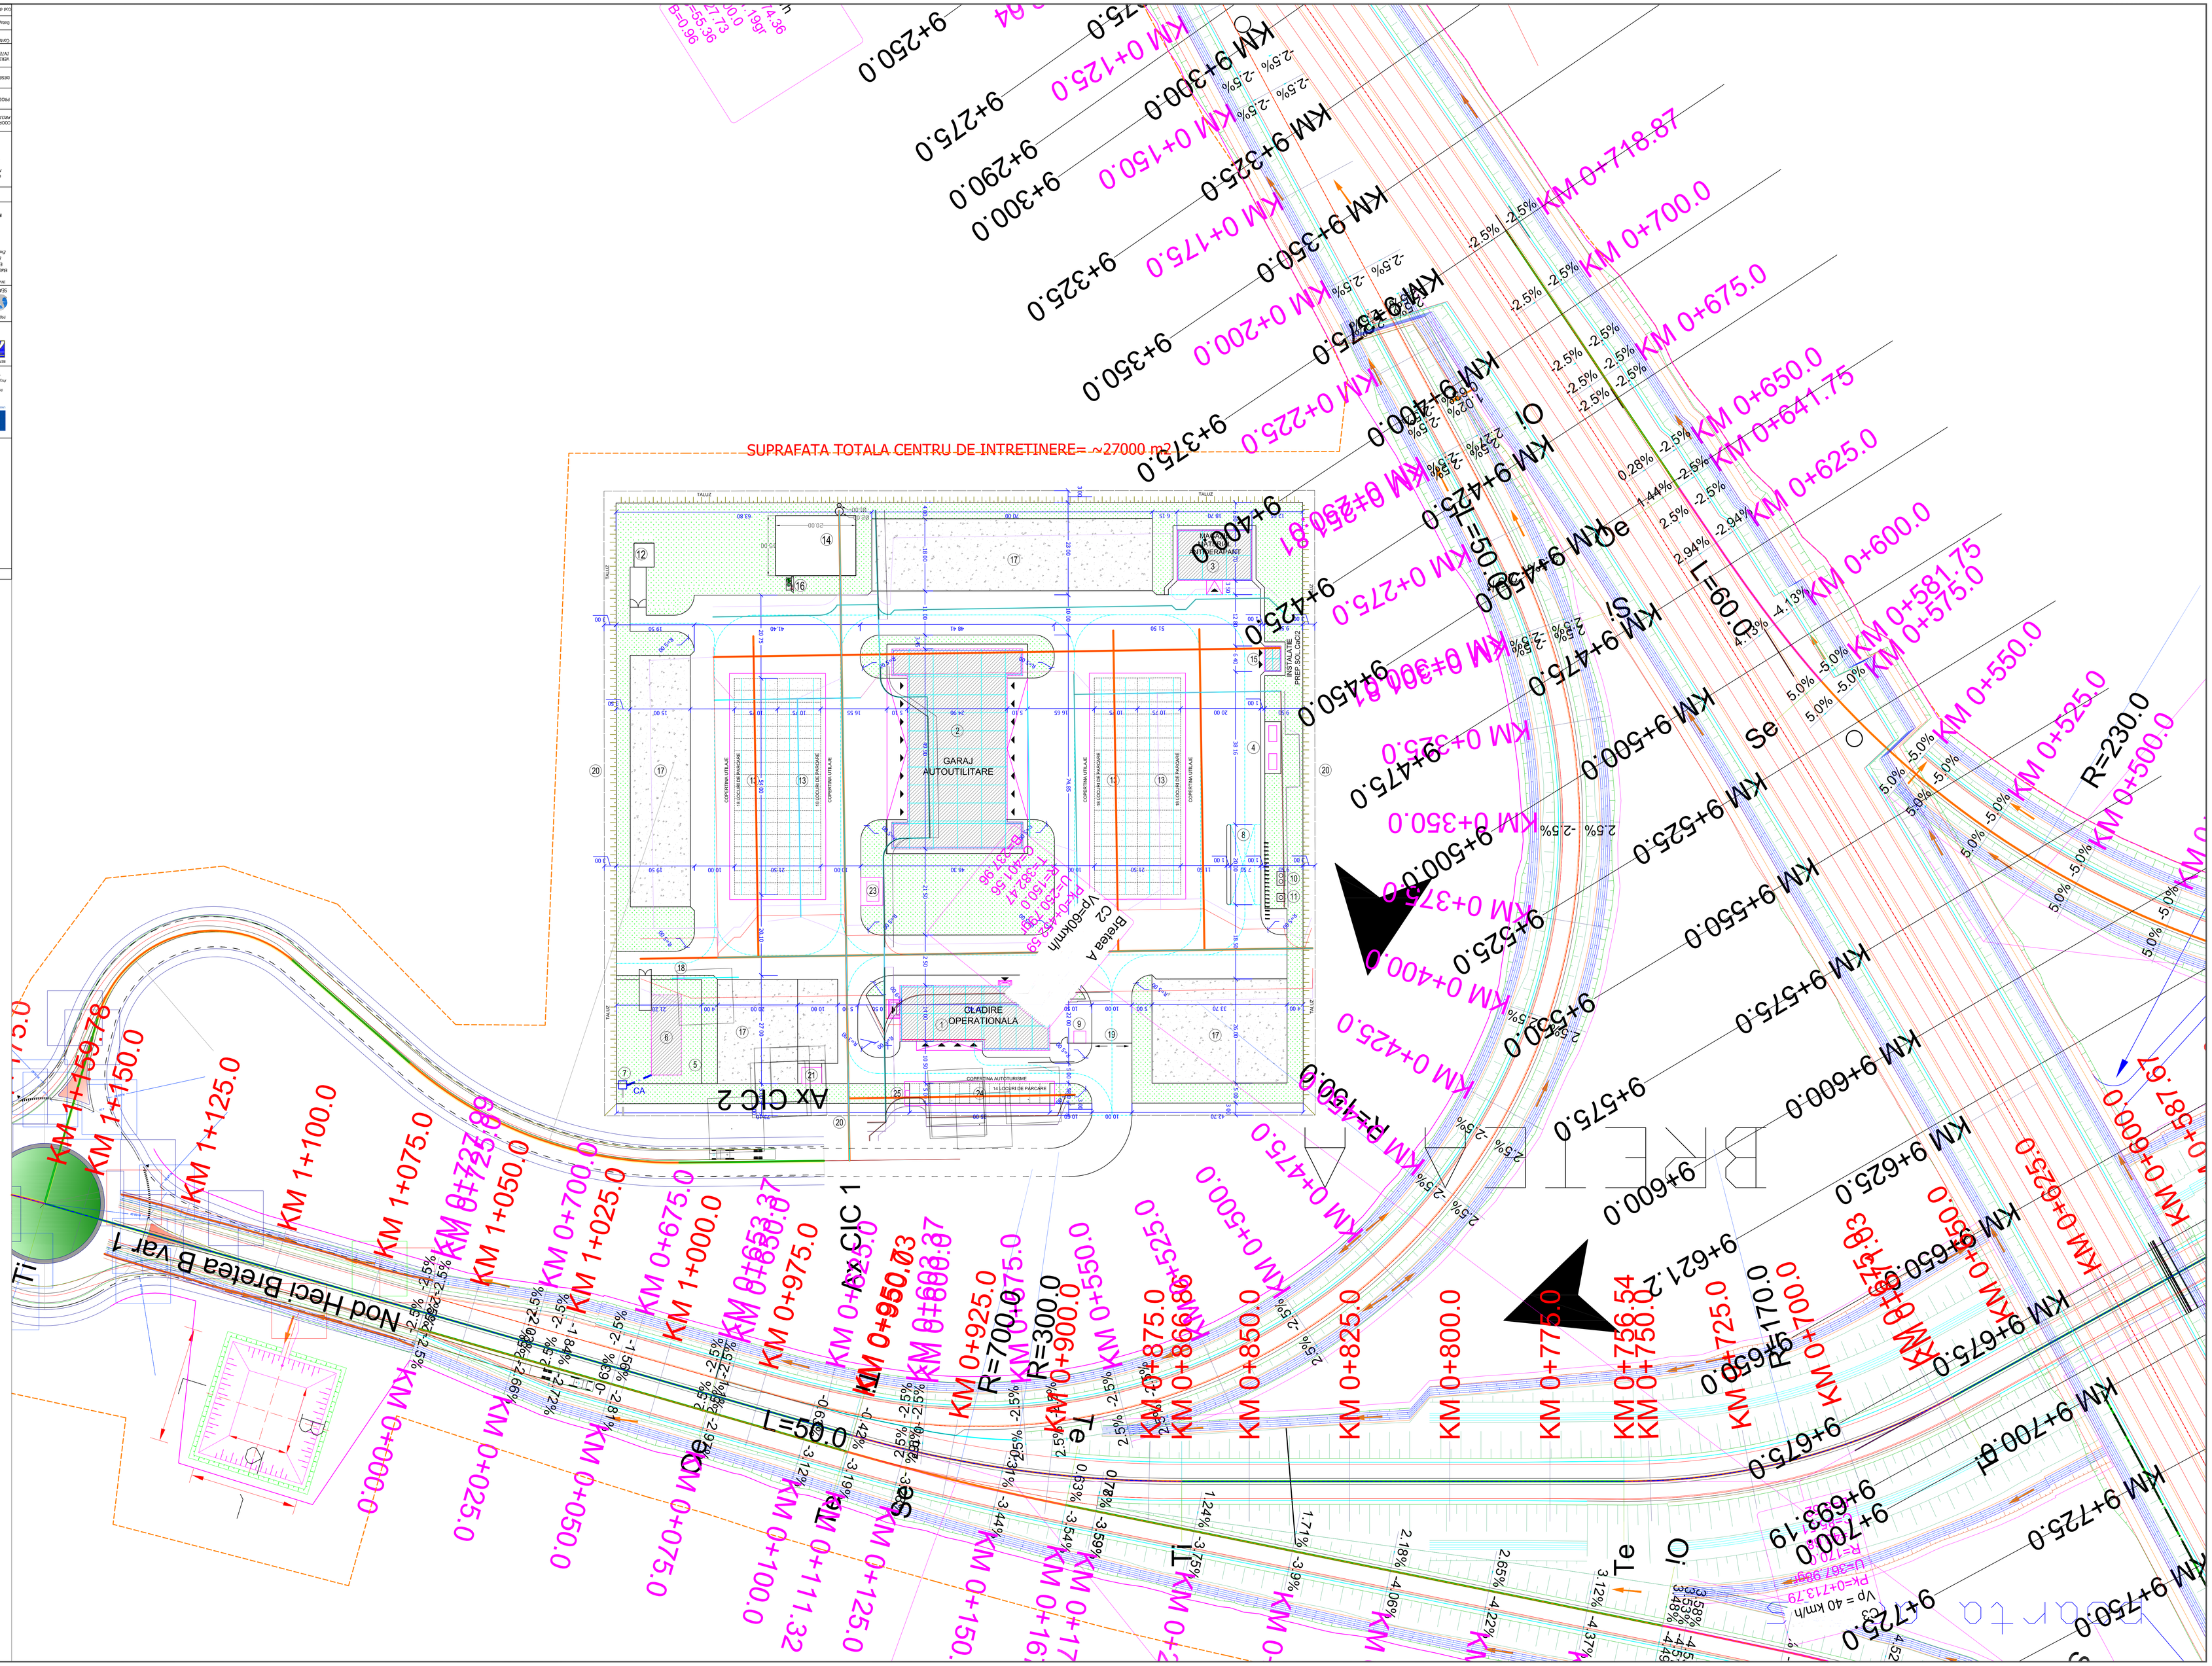

NOTE

Proiect cofinanțat de Uniunea Europeană prin Fondul de Coeziune
Proiect co-funded by the European Union through the Cohesion Fund
Operațiunea cheie care contribuie la realizarea priorității de investiții din cadrul Programului Operațional Infrastructura de Transport 2014-2020

BENEFICIAR / BENEFICIARY
COMPANIA NAȚIONALĂ DE ADMINISTRARE A INFRASTRUCTURII RUTIERE S.A.
NATIONAL COMPANY FOR ROAD INFRASTRUCTURE ADMINISTRATION

PROIECTANT ASOCIERE / DESIGNER ASSOCIATION
SEARCH CORPORATION SRL / EGIS ROMANIA SA

INVESTITIA / INVESTMENT
Extinderea și modernizarea autostrada București - Ploiești, de la Nodul Heci la Nodul Bucșani - Sinaia
Extension of Bucharest - Ploiesti Motorway - Heci Node to Bucsani Node - Sinaia

CENTRU DE INTRETINERE SI COMODOARE
MAINTENANCE AND COMMODATION CENTER

SUBSECTIUNEA / SUBSECTION
SUBSECTIUNEA Km 9+700 km
SUBSECTION 9+700 km

FAZA DE PROIECTARE/ DESIGN STAGE
DTA / PAC

PLAN DE INCADRARE / SITE PLAN
ARHITECTURA / ARCHITECTURE

COORDONATOR DE PROIECT / PROJECT MANAGER	A. BUDA	
PROIECTANT / DESIGNER	ie. ANDUSLOP	
DESENAT / DRAWN	A. GANDIN	
VERIFICATOR INTERN / INTERNAL CHECKER	ie. ANDUSLOP	
CERTIFICAT RO.CERTIFICATE	Matricol / Number: RO.61801/0.0.0.0.0.0	
Data/date: SEAR 2023	Scara/ Scale: 1:300	
Cod desenat/Drawing Code:	2084/AP-C/C/A/0/A/01	