


ZID RAMPLEU ANCORAT PE COLOANE DIN BETON ARMAT


ETAPA 2

ETAPA 1


Sc 1:100

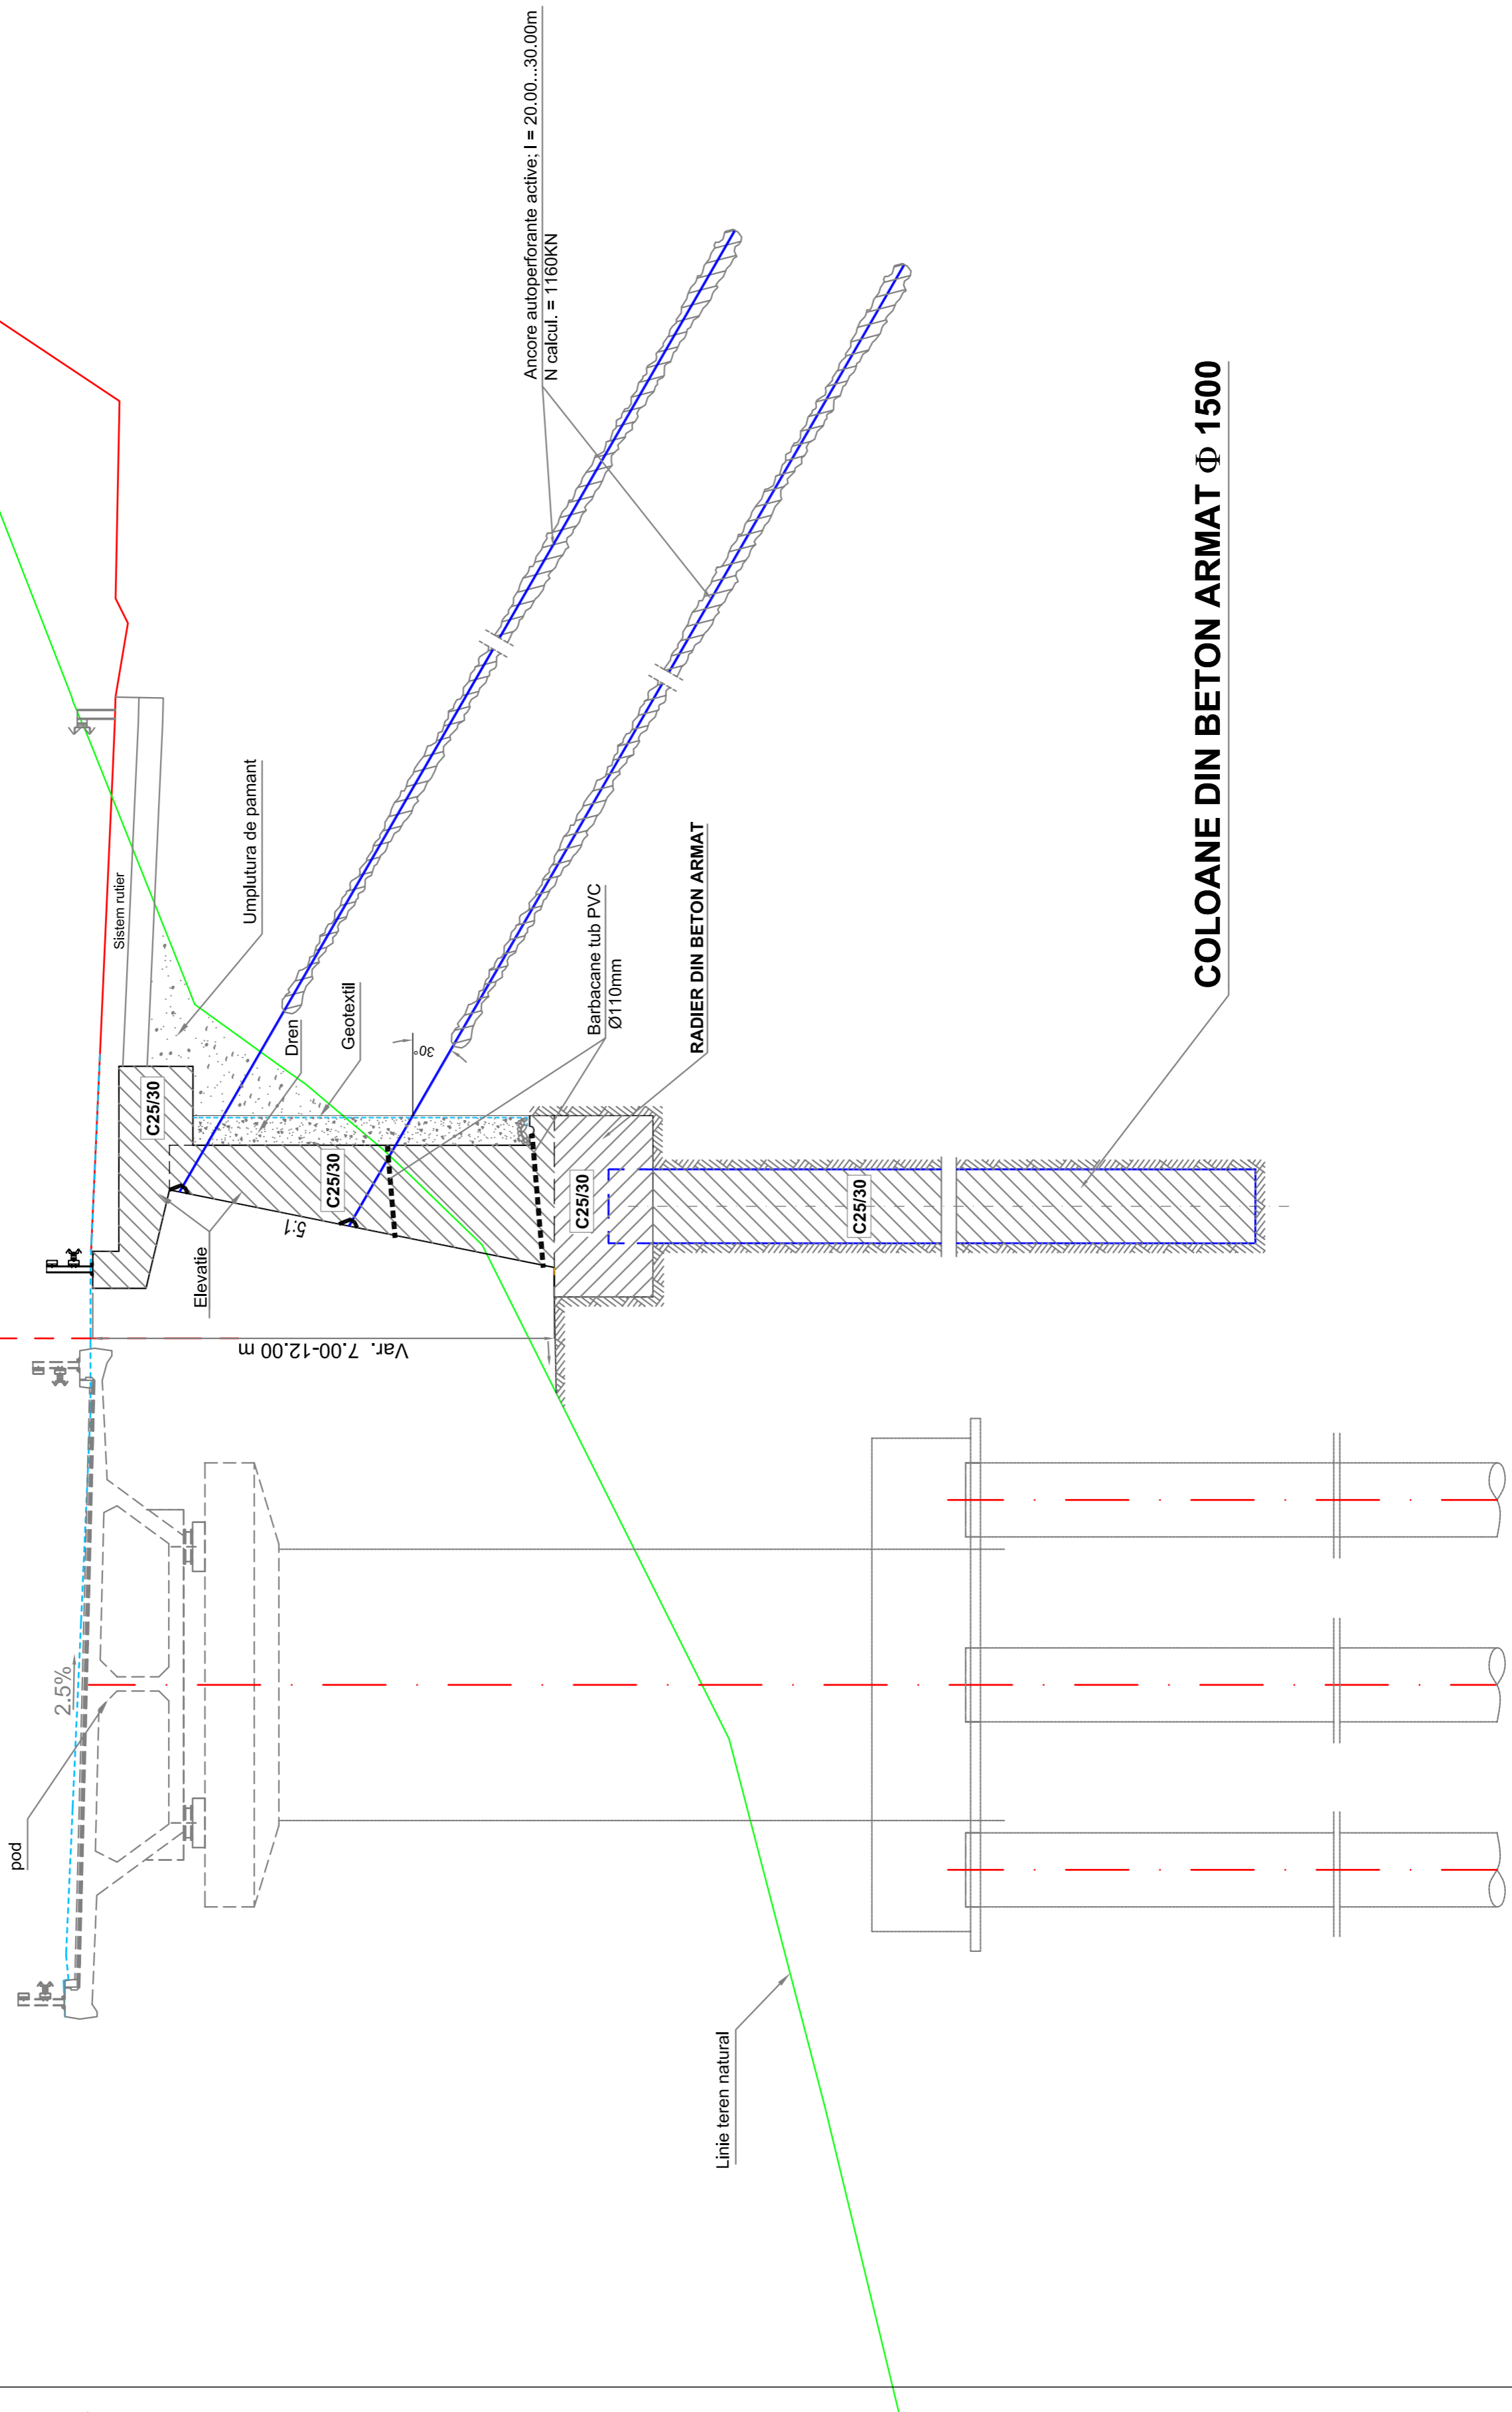

Ancore auto perforante active; l = 20.00...30.00m
N calcul = 1160KN

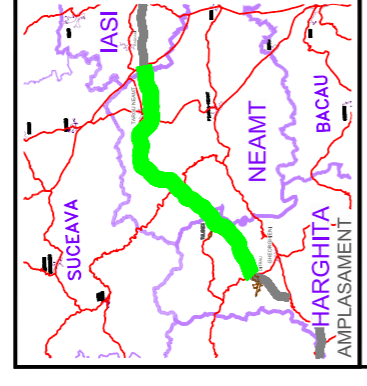


BENEFICIAR

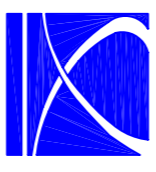

COMPANIA NATIONALA DE AUTOSTRAZI
SI DRUMURI NATIONALE DIN ROMANIA

PROIECTANT

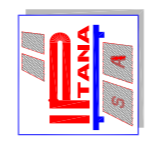

IPTANA S.A.

INVESTITIA

AUTOSTRADA
DITRAU - TARGU NEAMT

CONTRACT Nr. 92 / 58623 / 4275

FAZA DE PROIECTARE

Studiu de Fezabilitate

Proiectat Ing. G. SAVA <i>gsava</i>	Desenat Ing. G. SAVA <i>gsava</i>
Verificat Ing. I. LUNGU <i>ilungu</i>	Sef Proiect Ing. V. DSMAN <i>vdsman</i>

LUCRARI CONSOLIDARE

Scara: 1:100

Data: IANUARIE 2011

PROFIL TRANSVERSAL TIP

ZID RAMPLEU ANCORAT PE
COLOANE DIN BETON ARMAT

Cod: IPT-SF-CPT-006 Rev. 0