
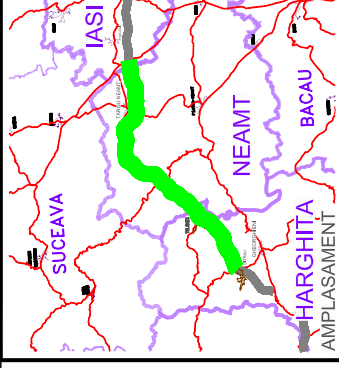



ZID RAMBLEU PE COLOANE DIN BETON ARMAT

Sc 1:100

ETAPA 2

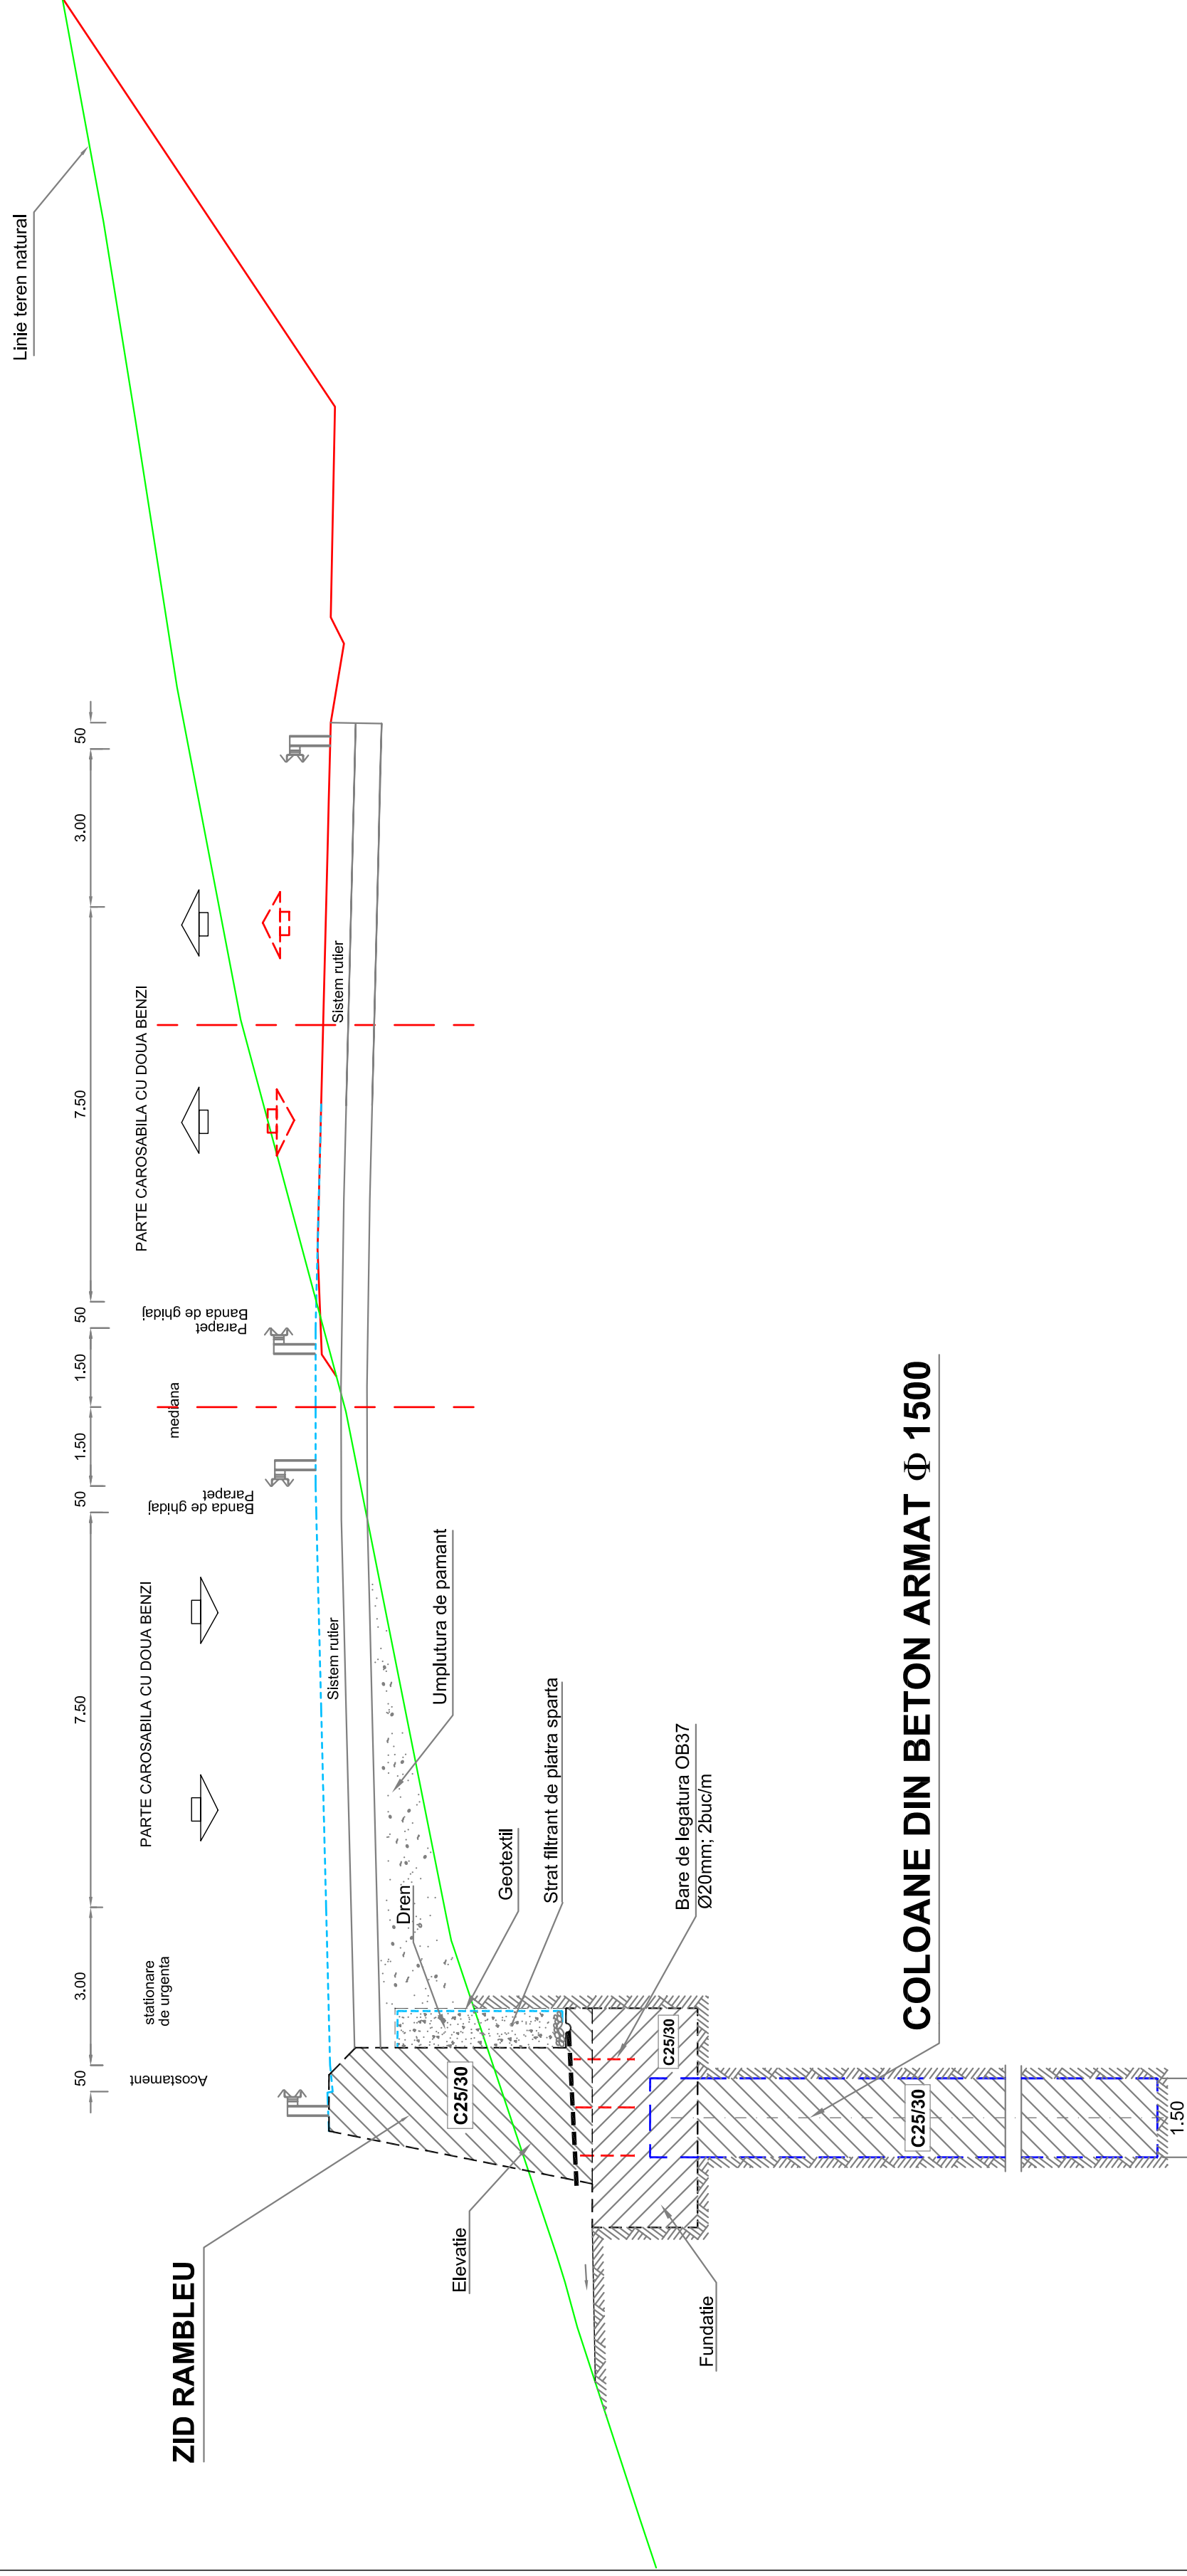


BENEFICIAR

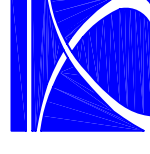

COMPANIA NATIONALA DE AUTOSTRAZI
SI DRUMURI NATIONALE DIN ROMANIA

PROIECTANT

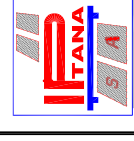

IPTANA S.A.

INVESTITIA

AUTOSTRADA
DITRAU - TARGU NEAMT

CONTRACT Nr: 92 / 58623 / 4275

FAZA DE PROIECTARE

Studiu de Fezabilitate

Proiectat	Desenat
Ing. G. SAVA <i>G. SAVA</i>	Ing. G. SAVA <i>G. SAVA</i>
Verificat	Sef Proiect
Ing. I. LUNGU <i>I. LUNGU</i>	Ing. V. USMAN <i>V. USMAN</i>

LUCRARI CONSOLIDARE

Scara: 1:100

Data: IANUARIE 2011

PROFIL TRANSVERSAL TIP

**ZID RAMBLEU PE
COLOANE DIN BETON
ARMAT**

Cod: IPT-SF-C-PT-007

Rev. 0