

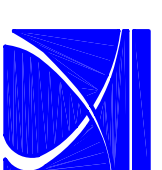
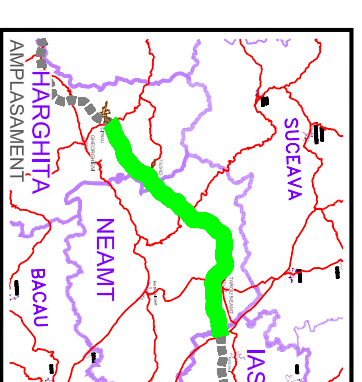


SECTIUNE TRANSVERSALA TIP 5
SC 1:100

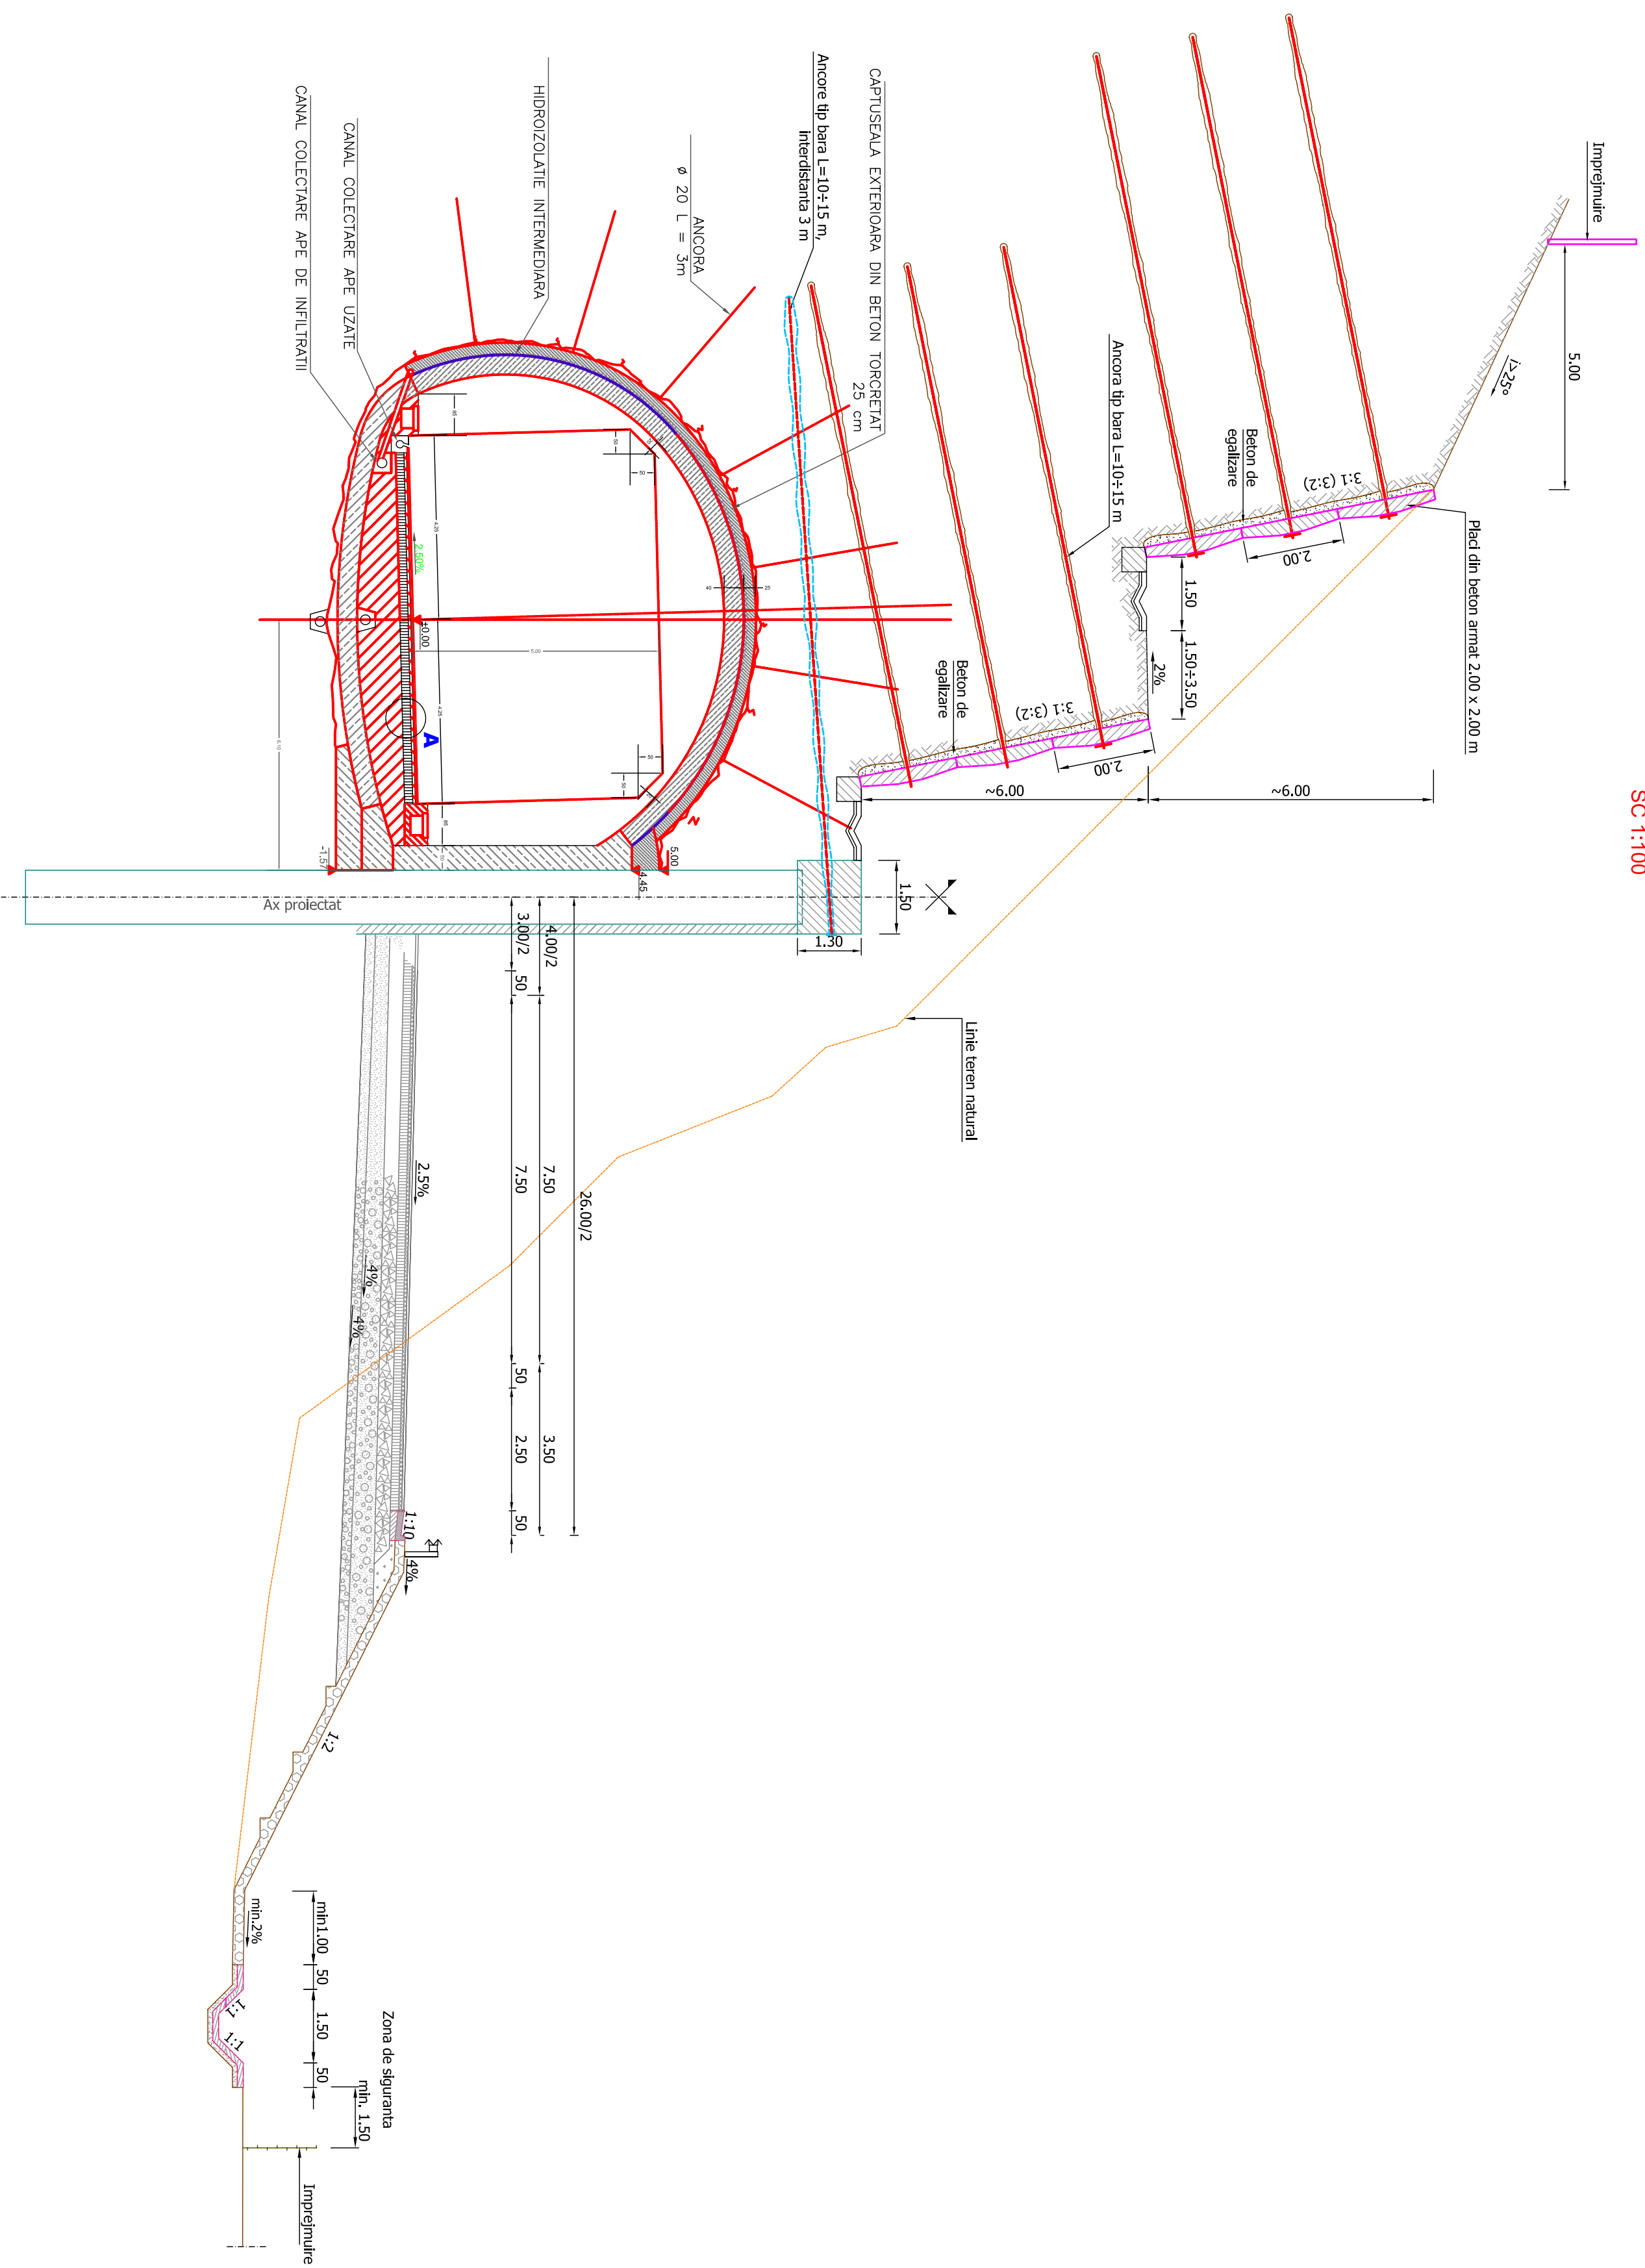

COMPANIA NATIONALA DE AUTOSTRAZI
SI DRUMURI NATIONALE DIN ROMANIA

PROIECTANT

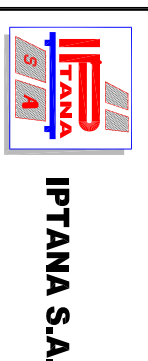

INVESTITIA

AUTOSTRADA
DITRAU - TARGU NEAMT

CONTRACT Nr: 92 / 58623 / 4275

FAZA DE PROIECTARE
Studiu de Fezabilitate

Proiectat	Dessnat
Dr. ing. T. IFTIMIE	Dr. ing. T. IFTIMIE
Verificat	Sef Proiect
Dr. ing. T. IFTIMIE	ing. V. Osman

LUCRARI DE TUNELE

Scara: 1:100

Data: IANUARIE 2011

PROFIL TRANSVERSAL TIP
TUNEL NR. 5