

BENEFICIAR



COMPANIA NATIONALA DE AUTOSTRAZI
SI DRUMURI NATIONALE DIN ROMANIA

PROIECTANT

IPTANA S.A.

PROIECTANT DE SPECIALITATE
SISTEME DE COMUNICATII

S.C. PROTELCO S.A.
CAMPINA

INVESTITIA

AUTOSTRADA
DITRAU - TARGU NEAMT
Km 0+000 - Km 118+100

CONTRACT Nr. 92 / 58623 / 4275

FAZA DE PROIECTARE
Studiu de Fezabilitate
Rețele de canalizare
si infrastructura aferenta

Proiectat
ing. D. Soiman

Desenat
ing. M. Schiopu

Verificat
ing. C-tin Patrascu

Sef Proiect
ing. V. OSMAN


LUCRARI DE DRUMURI

Scara: 1:2.000

Data: DECEMBRIE 2010

Plan de situatie
Rețele canalizare
Primaria Tulgheș


Code: IPT-SF-CAN-PS-01 Rev. 0

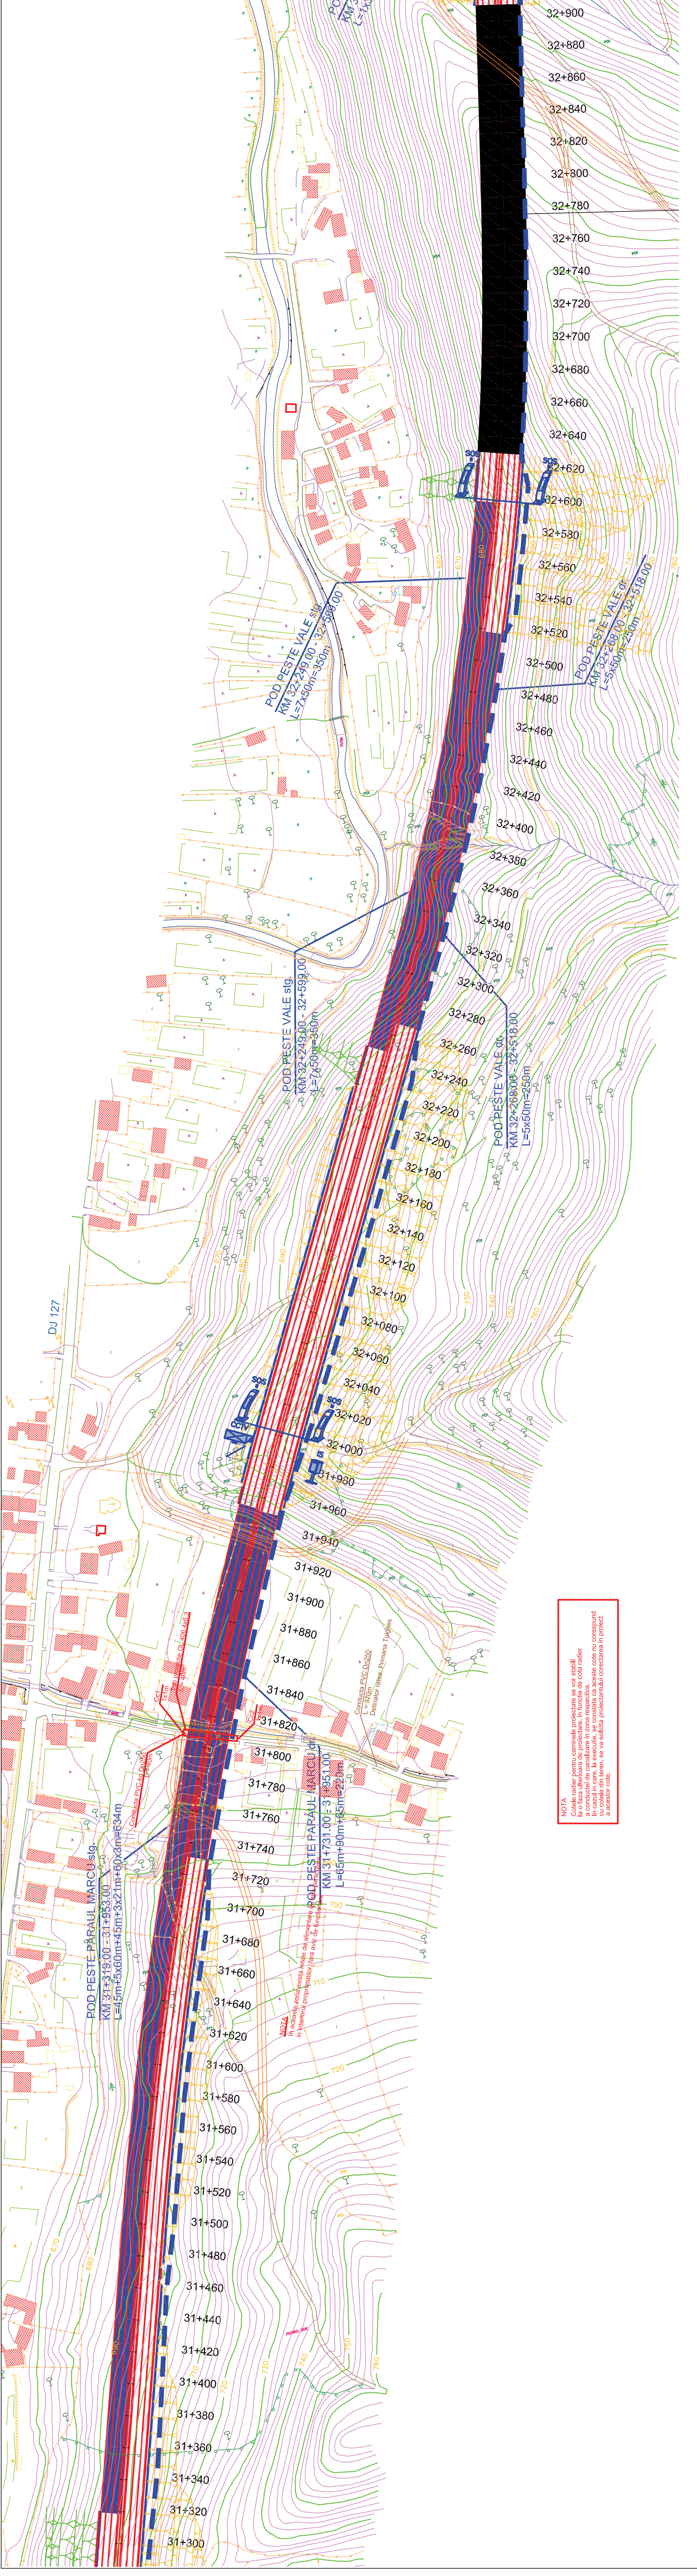

LEGENDA

- Retea canalizare existenta
Existing sewage network
- Retea canalizare relocata
Relocated sewage network
- CC
Camin canalizare proiectat
Designed sewage manhole

NOTA
Acest proiect este aprobat de catre Consiliul Local al Municipiului Tulgheș, în funcție de costul realizării și a conexiunii de canalizare în zona respectivă. Acest cost nu este inclus în costul din teren, se va solicita profesionalului contractant în proiect a acestor costuri.

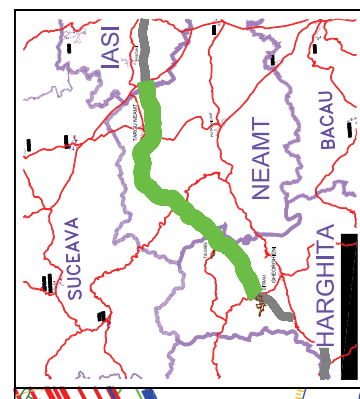


BENEFICIAR



COMPANIA NATIONALA DE AUTOSTRAZI
SI DRUMURI NATIONALE DIN ROMANIA

PROIECTANT

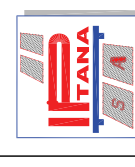

IPTANA S.A.

PROIECTANT DE SPECIALITATE
SISTEME DE COMUNICATII



S.C. PROTELCO S.A.
CAMPINA

INVESTITIA

AUTOSTRADA
DITRAU -TARGU NEAMT
Km 0+000 - Km 118+100

CONTRACT Nr. 92 / 58623 / 4275

FAZA DE PROIECTARE
Studiu de Fezabilitate
Rețele canalizare
si infrastructura aferenta

Proiectat
ing. D. Soliman

Desenat
ing. M. Schiopu

Verificat
ing. C-tin Patrascu

Seif Proiect
ing. V. OSMAN


LUCRARI DE DRUMURI

Scara: 1:2.000

Data: DECEMBRIE 2010

Plan de situatie
Rețele canalizare
Primaria Tulghes


Cont: IPT-SF-CAN-FS-02 Rev. 0

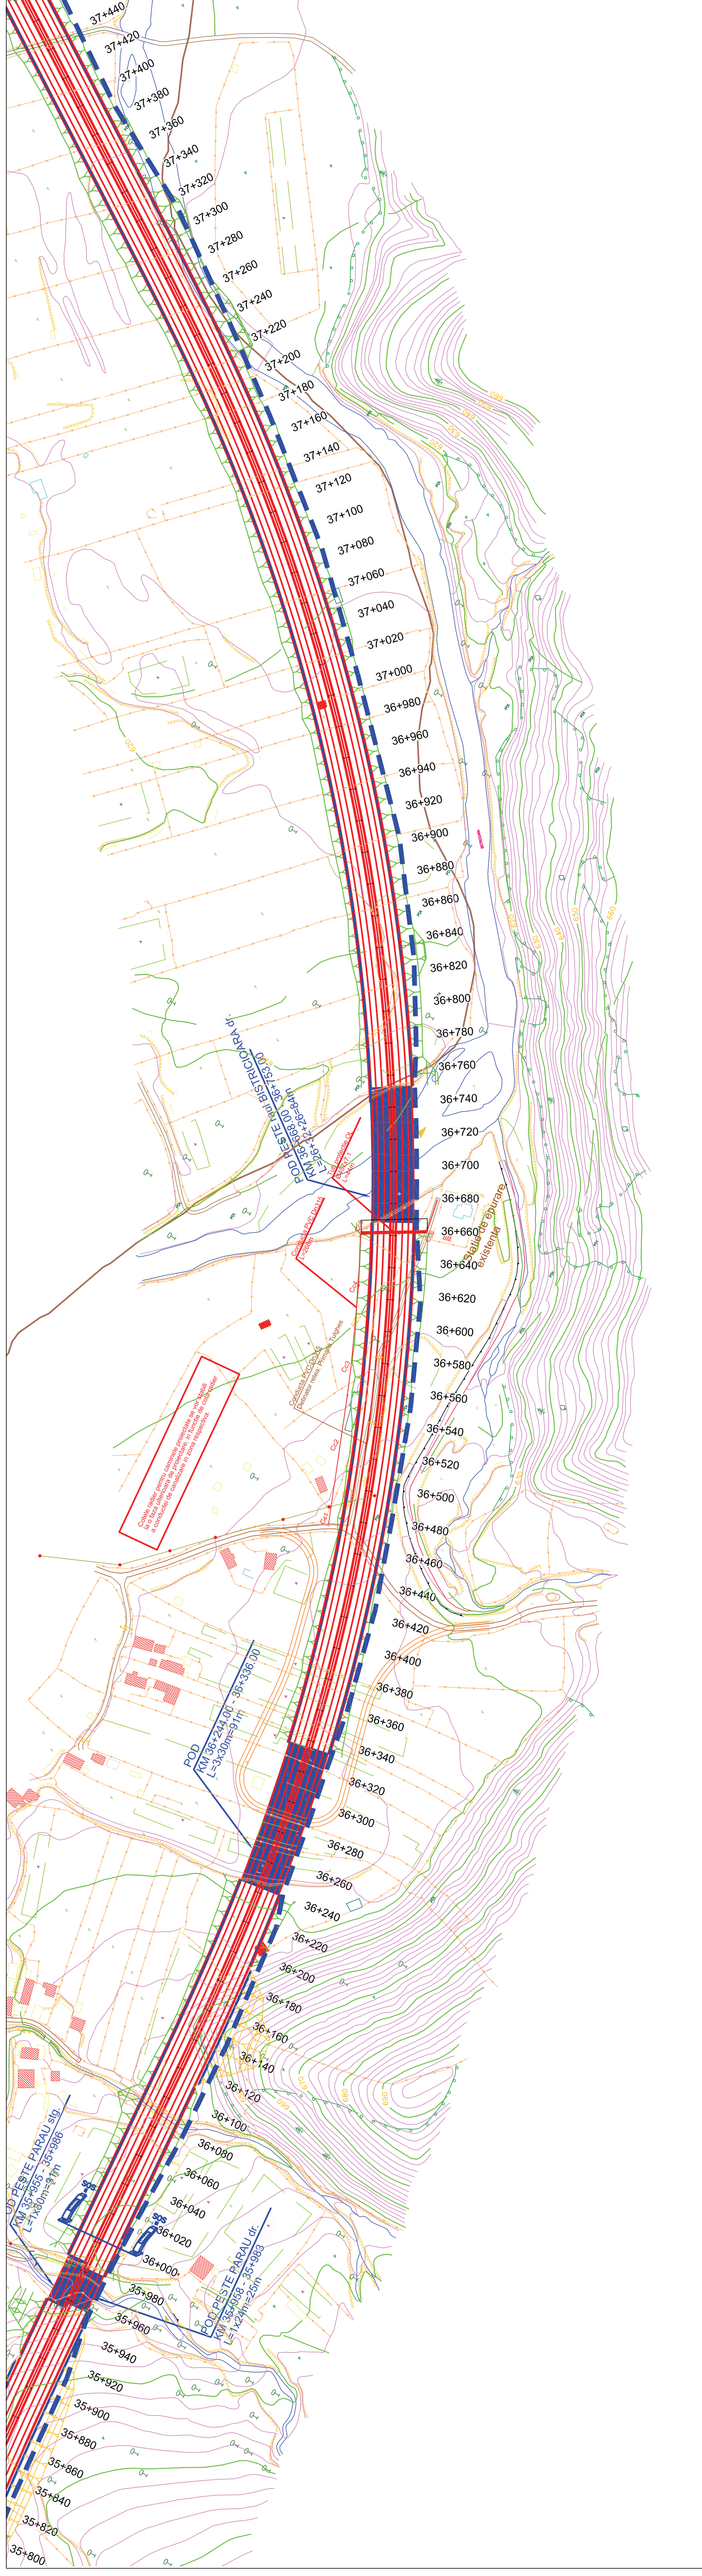

Caile reale pentru canalizare proiectate pe baza
la o suprafață plană și proiectate în funcție de
a contorului de canalizare în zona respectivă.

LEGENDA

- Retea canalizare existenta
Existing sewage network
- Retea canalizare relocata
Relocated sewage network
- Cc
Camin canalizare proiectat
Designed sewage manhole

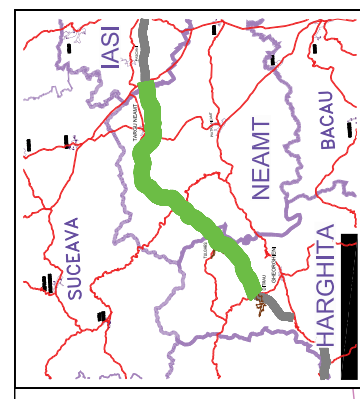


BENEFICIAR



COMPANIA NATIONALA DE AUTOSTRAZI
SI DRUMURI NATIONALE DIN ROMANIA

PROIECTANT

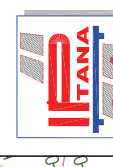

IPTANA S.A.

PROIECTANT DE SPECIALITATE
SISTEME DE COMUNICATII
S.C. PROTELCO S.A.
CAMPINA

INVESTITIA

AUTOSTRADA
DITRAU - TARGU NEAMT
Km 0+000 - Km 118+100

CONTRACT Nr. 92 / 58623 / 4275

FAZA DE PROIECTARE
Studiu de Fezabilitate
Rețele canalizare
si infrastructura aferenta

Proiectat
ing. D. Soiman

Desenat
ing. M. Schiopu

Verificat
ing. C-tin Patrascu

Sef Proiect
ing. V. OSMAN


LUCRARI DE DRUMURI

Scara: 1:2.000

Data: DECEMBRIE 2010

Plan de situatie
Rețele canalizare
Primaria Grinties

Cod: IPT-SF-CAN-PS-01 Rev. 0

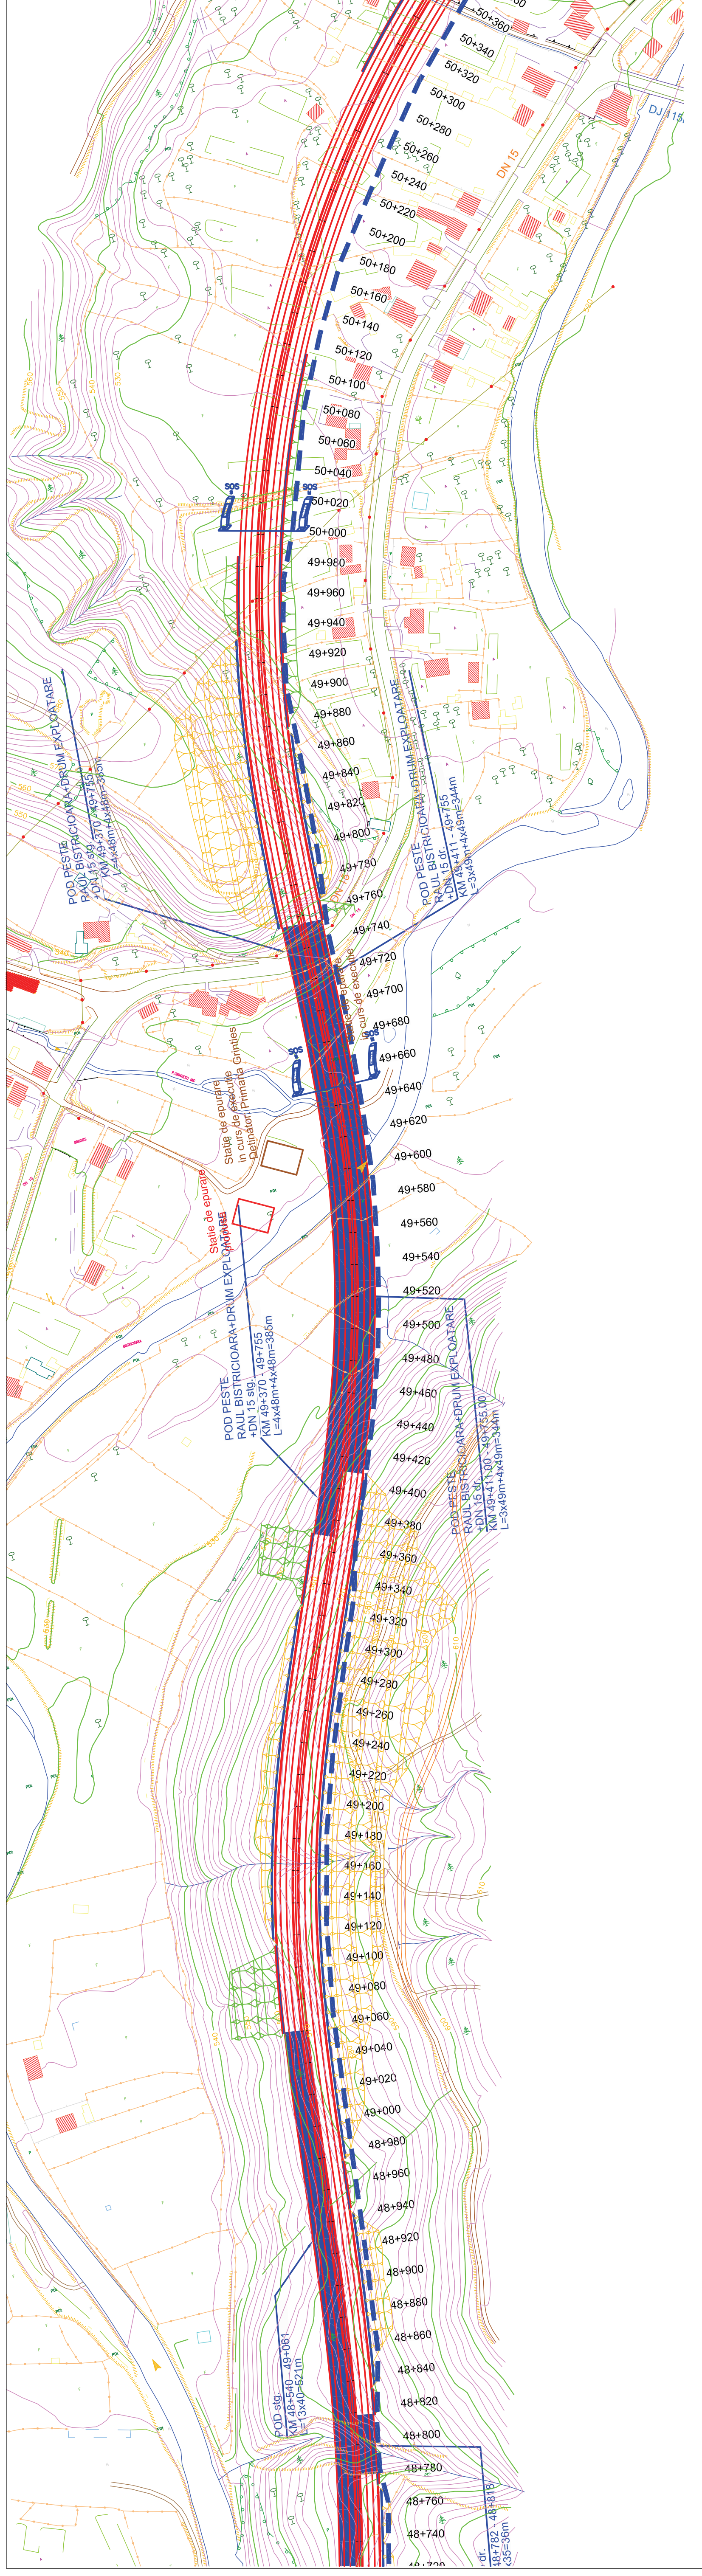

LEGENDA

	Rețea canalizare existentă Existing sewage network
	Rețea canalizare relocată Relocated sewage network
	Cămin canalizare proiectat Designed sewerage manhole