


BENEFICIAR



COMPANIA NATIONALA DE AUTOSTRAZI
SI DRUMURI NATIONALE DIN ROMANIA

PROIECTANT

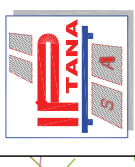

IPTANA S.A.

PROIECTANT DE SPECIALITATE
SISTEME DE COMUNICATII



S.C. PROTTELCO S.A.
CAMPINA

INVESTITIA

AUTOSTRADA
DITRAU-TARGU NEAMT
Km 0+000 - Km 118+100

CONTRACT Nr. 92 / 58623 / 4275

FAZA DE PROIECTARE
Studiu de Fezabilitate
Sisteme de comunicatii
si infrastructura aferenta

Proiectat	Desenat
ing. Dancu Ghe.	ing. M. Schiopu
Verificat	Sei Proiect
ing. C-tin Tudor	ing. V. OSMAN


LUCRARI DE DRUMURI

Scara: 1:2.000

Data: DECEMBRIE 2010

Plan de situatie
Rețele transport gaze naturale
TRANSNGAZ MEDIAS

Cod: IPT-SF-G-PS-01 Rev. 0

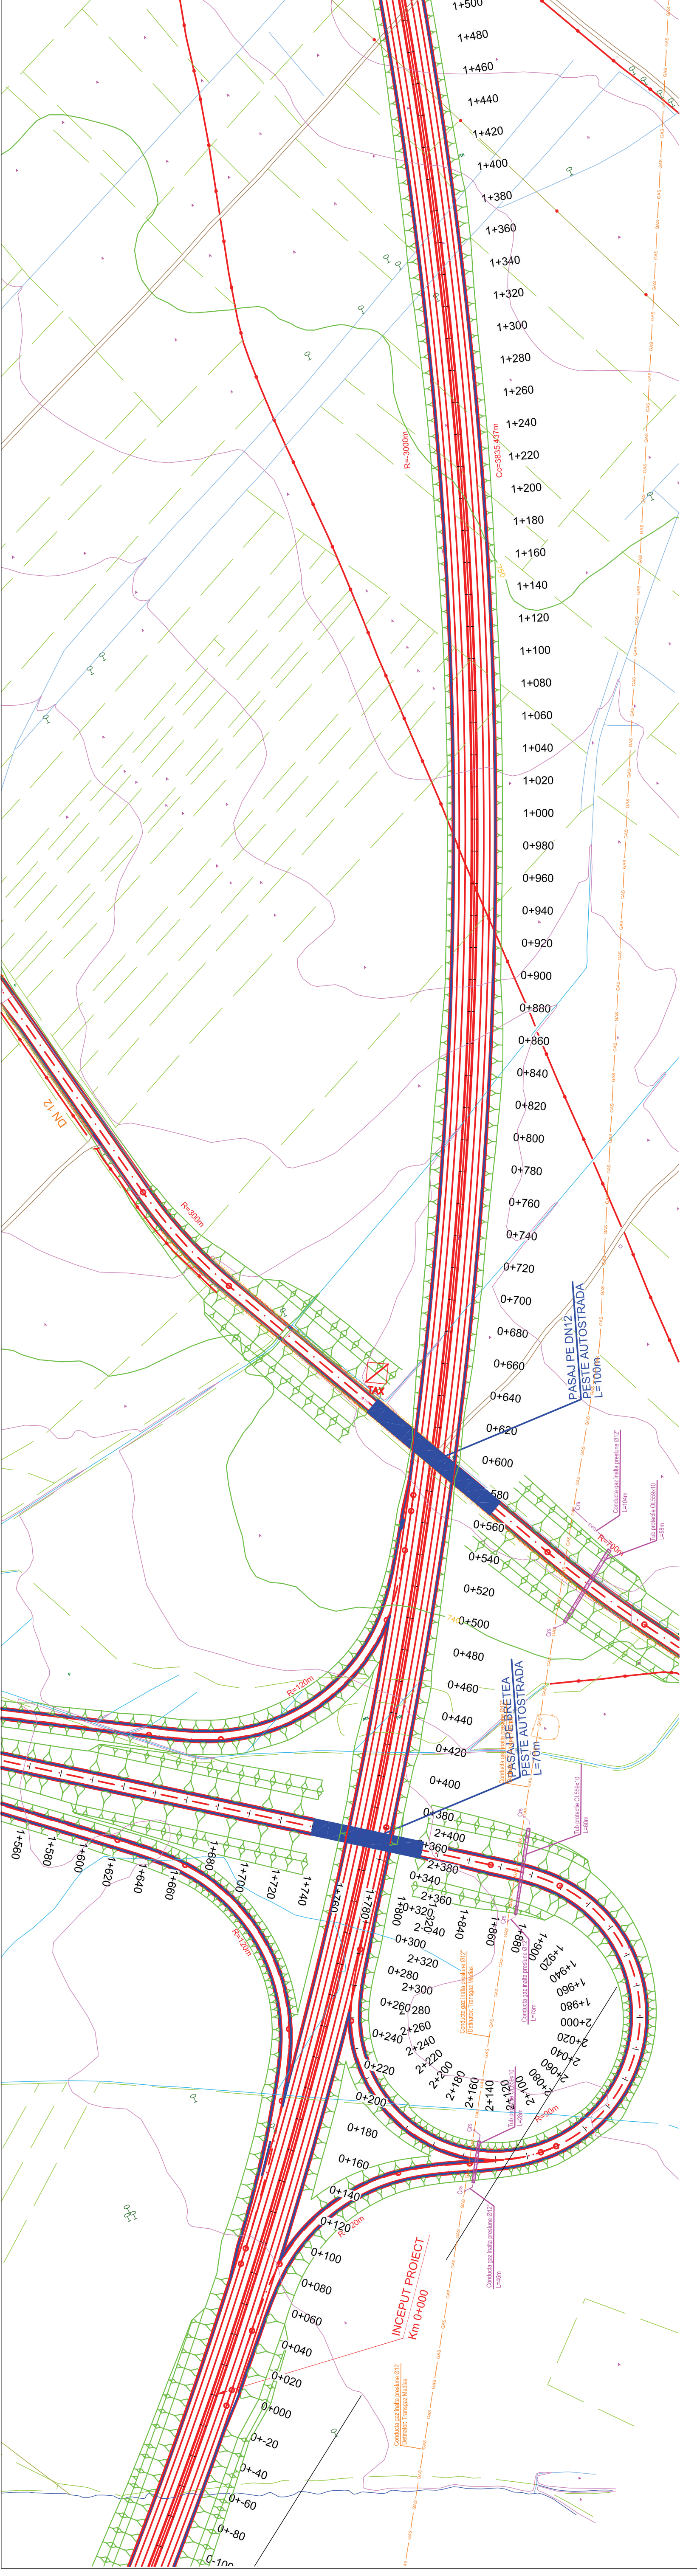

LEGENDA

- RETEA GAZE INALTA PRESIUNE EXISTENTA
- RETEA GAZE INALTA PRESIUNE PROIECTATA
- C/S

INCEPUT PROIECT
Km 0+000

PASAJ PE DN12
PESTE AUTOSTRADA
L=100m

PASAJ PE BRETEA
PESTE AUTOSTRADA
L=70m


Conducta gaz inalta presiune G12Z
Operator: Transgaz Medias

Conducta gaz inalta presiune G12Z
Operator: Transgaz Medias

Conducta gaz inalta presiune G12Z
Operator: Transgaz Medias

Conducta gaz inalta presiune G12Z
Operator: Transgaz Medias

Conducta gaz inalta presiune G12Z
Operator: Transgaz Medias

Conducta gaz inalta presiune G12Z
Operator: Transgaz Medias

Conducta gaz inalta presiune G12Z
Operator: Transgaz Medias











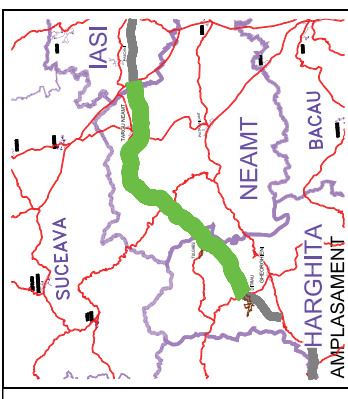


BENEFICIAR



COMPANIA NATIONALA DE AUTOSTRAZI
SI DRUMURI NATIONALE DIN ROMANIA

PROIECTANT

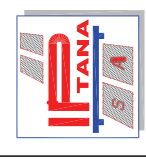

IPTANA S.A.

PROIECTANT DE SPECIALITATE
SISTEME DE COMUNICATII



S.C. PROTELCO S.A.
CAMPINA

INVESTITIA

AUTOSTRADA
DITRAU - TARGU NEAMT
Km 0+000 - Km 118+100

CONTRACT Nr. 92 / 158623 / 4275

FAZA DE PROIECTARE
Studiu de Fezabilitate
Sisteme de comunicatii
si infrastructura aferenta

Proiectat
Ing. Dancu Ghe.

Desenat
Ing. M. Schiopu

Verificat
Ing. C-tin Tudor

Ser Proiect
Ing. V. OSMAN


LUCRARI DE DRUMURI

Scara: 1:2.000

Data: DECEMBRIE 2010

Plan de situatie
Rețele transport gaze naturale
TRANSNGAZ MEDIAS

Cod: IPT-SF-GP-S-02 Rev. 0

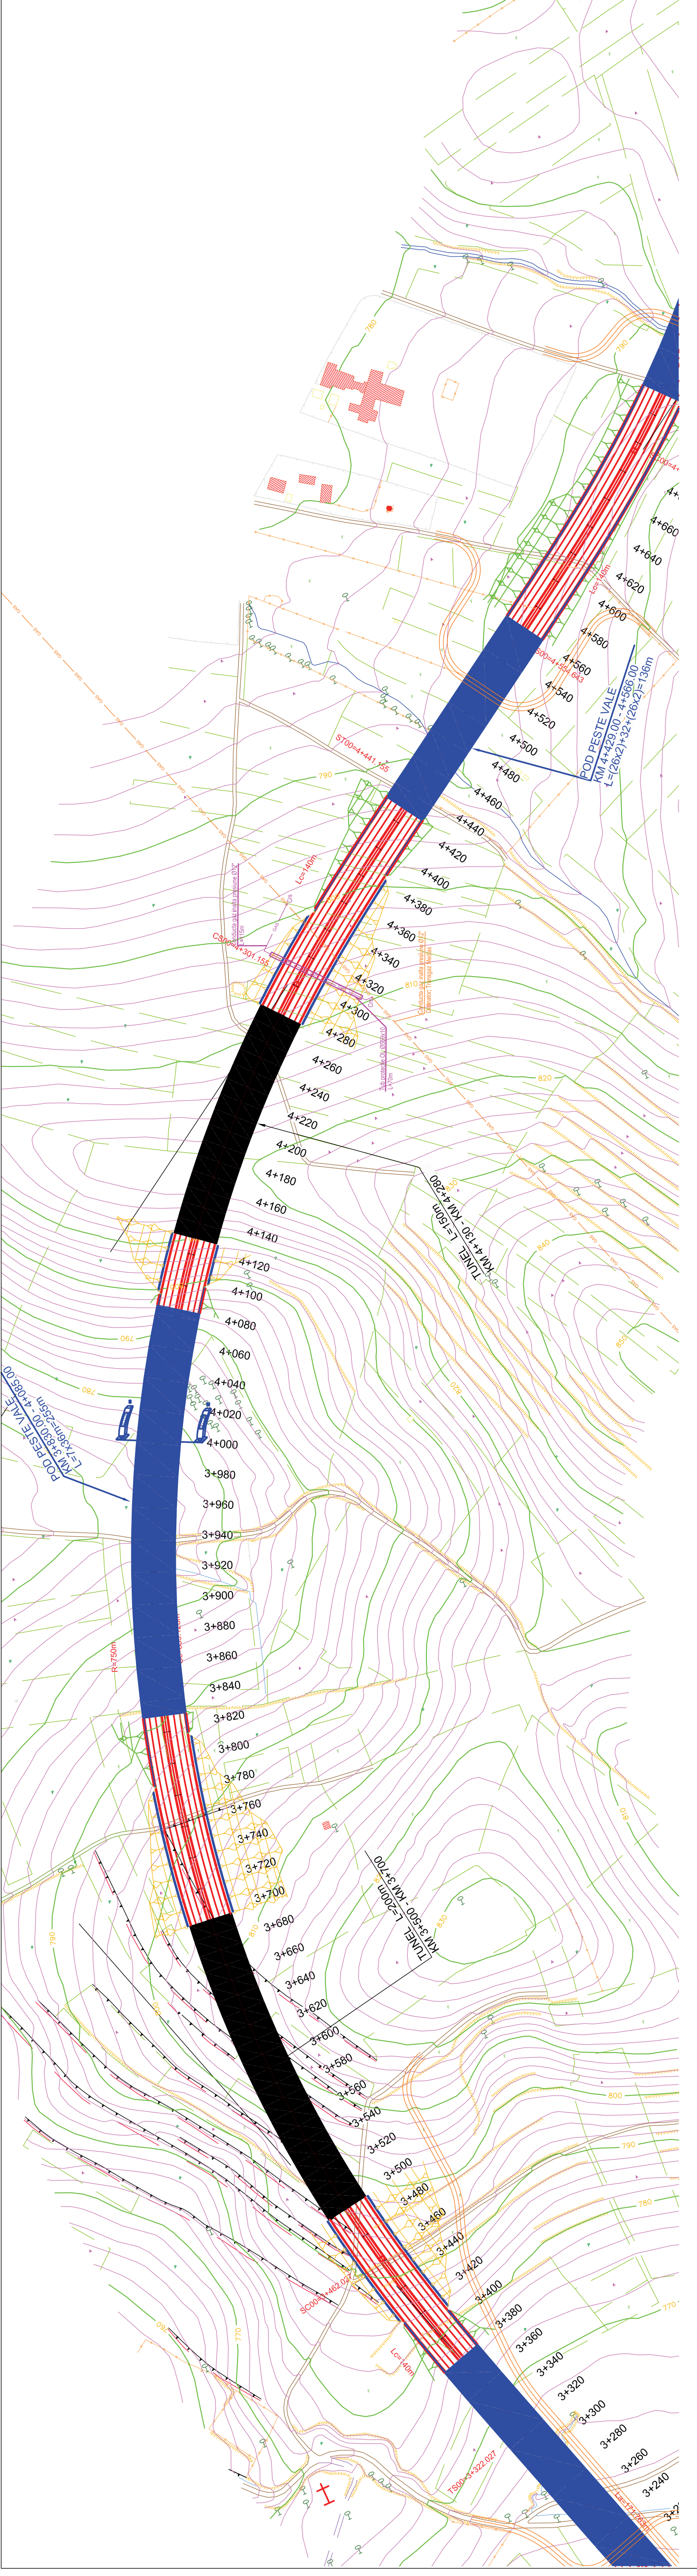

LEGENDA

- GAS — RETEA GAZE INALTA PRESIUNE EXISTENTA
- GAS — RETEA GAZE INALTA PRESIUNE PROIECTATA
- C/S — CAMIN ROBINET SECTIONARE