


Km = 71 + 920.00

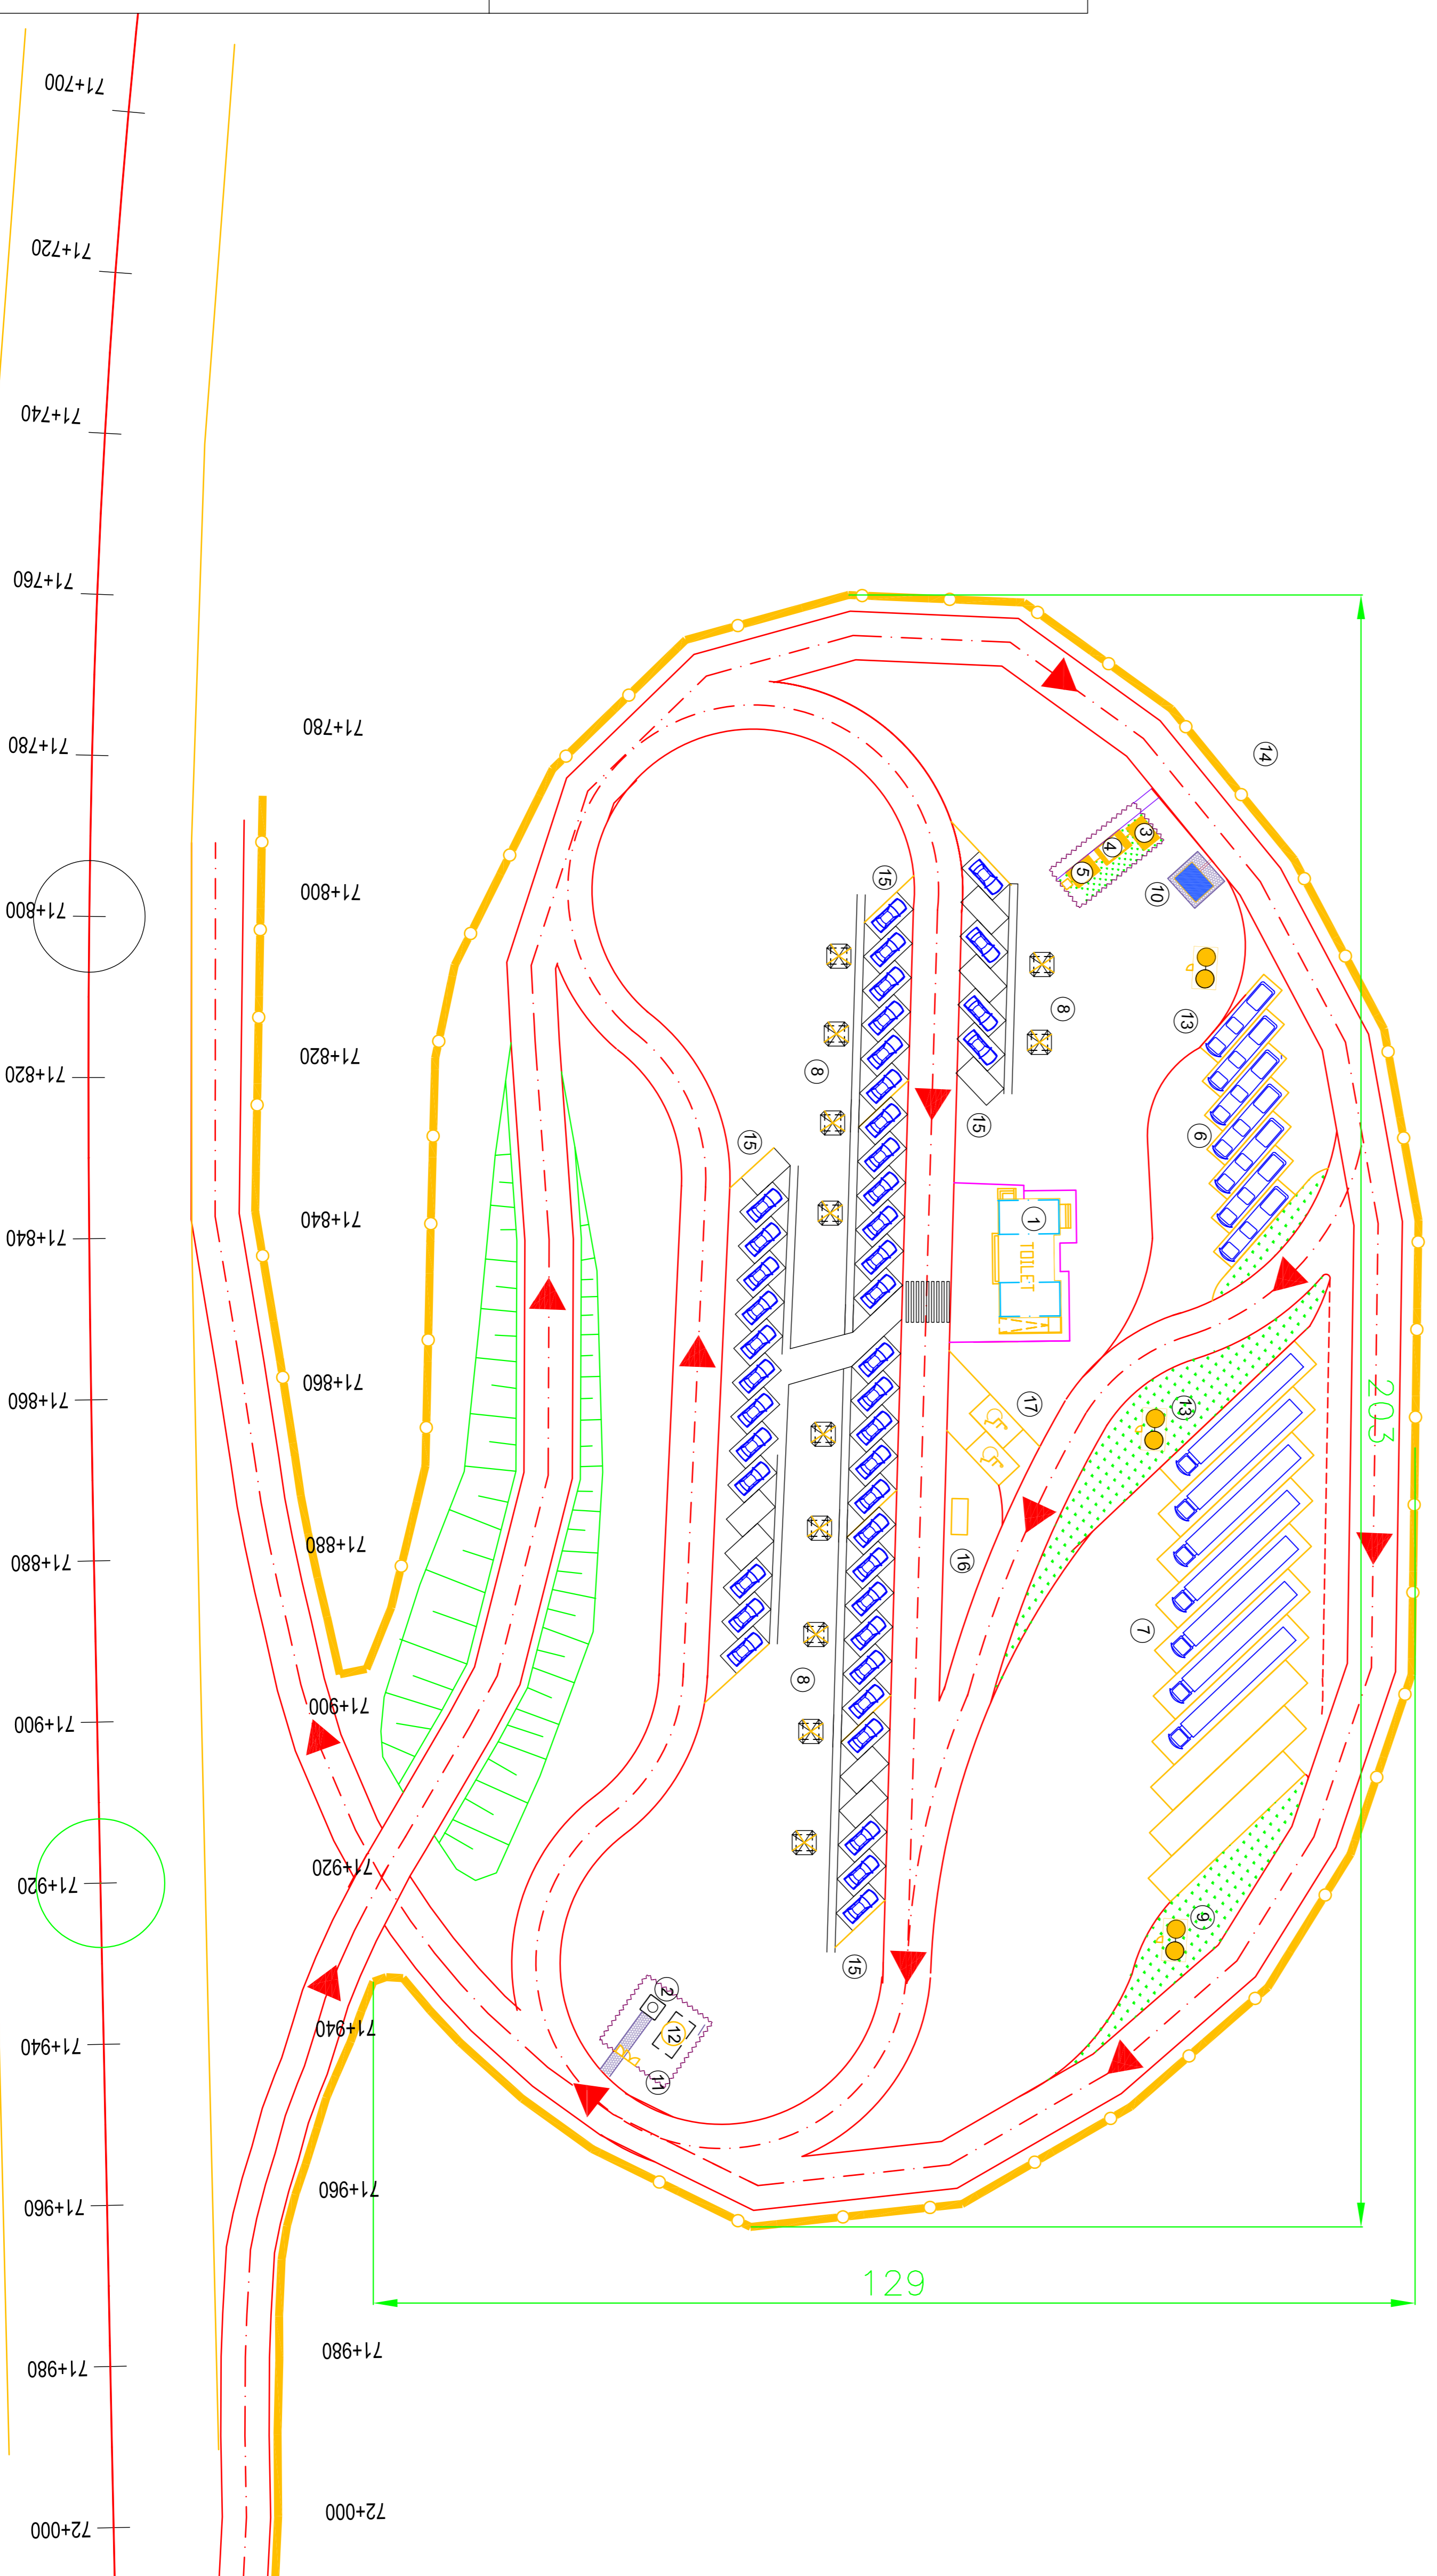

NOTA:

Forma, suprafața și amplasamentul definitiv al parcaii precum și distribuția obiectelor în interior se vor stabili în funcție de condițiile de teren la fața PT.
 Nr. locuri parcare în varianta prezentată:
 7 locuri autobuze + 10 locuri vehicule grele
 53 locuri autoturisme
 Suprafața parcaii = 23900mp

NOTE:


Parking stages, area and final emplacement as well as inner area facilities distribution will established according to land condition at project TP stage.
 The number of parking places in this version:
 7 places for buses and 10 places heavy trucks
 53 places for cars
 Parking area = 23900sqm

LEGENDA:

- 1 WC-PUBLIC
- 2 PUT-FORAT
- 3 STAJIE ERUPARE MECANIC-BIOLOGICA
- 4 STAJIE POMPARE APE UZATE
- 5 CĂMIN OMINGENIZARE-POMPARE
- 6 PARCARE AUTOBUZE
- 7 PARCARE AUTOVEHICULE GRELE
- 8 SPAȚII AGREMENT
- 9 SPATII PROTECTIE
- 10 POST TRACU
- 11 IMPRENUMIRE PUT SI REZERVOR
- 12 REZERVOR APA
- 13 SEPARATOR PRODUSE PETROLIERE
- 14 IMPRENUMIRE EXTERNOARA
- 15 PARCARE AUTOTURISME
- 16 PLATFORMA PUBELEI RESTURI MENAJIERE
- 17 PARCARE PENTRU PERS. CU MOBILITATE REDUSA


LEGEND

- 1 PUBLIC WC
- 2 DRILLED PIT
- 3 MECHANICAL BIOLOGICAL PURGING STATION
- 4 WASTE WATER PUMPING STATION
- 5 HOMOGENIZER PUMPING MANHOLE
- 6 BUS PARKING
- 7 TRUCKS PARKING
- 8 RECREATION PLACE
- 9 PROTECTION AREA
- 10 TRANSFORMER POINT
- 11 DRILLED PIT AND WATER TANK FENCING
- 12 WATER TANK
- 13 OIL SEPARATOR
- 14 FENCING
- 15 CARS PARKING
- 16 DOMESTIC GARBAGE PLATFORM
- 17 HANDICAPPED PERSONS PARKING

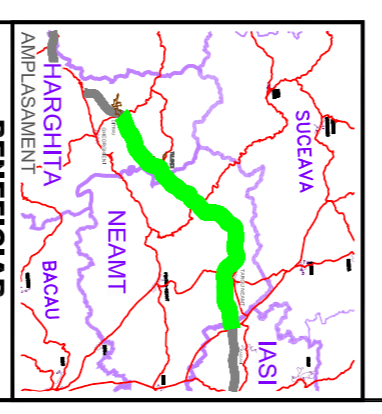

COMPANIA NATIONALA DE AUTOSTRAZI
 SI DRUMURI NATIONALE DIN ROMANIA

PROIECTANT

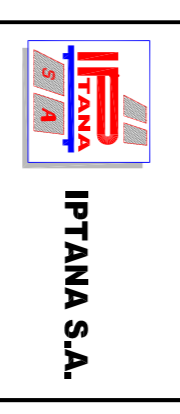

INVESTITIA

AUTOSTRAZA
 DITRAU - TIRGOU NEAMT

CONTRACT NR. 92/586251/4275
FAZA DE PROIECTARE
 Studiu de Fezabilitate
 Varianta optima
 de construire

Proiectant
 Ing. L. Ombi
 Director
 Ing. L. Ombi

Verificat
 Ing. M. Miron
 Sef Proiect
 Ing. I. Ombi

Scara: 1:500
 Data: NOIEMBRIE 2010
PLAN DE SITUATIE
 PARCARE SORȚIA DURATA
 KM 71+800 STANȚA

Cad. P1-92-04-03-010
 Rev. 0