

BENEFICIAR



COMPANIA NATIONALA DE AUTOSTRAZI
SI DRUMURI NATIONALE DIN ROMANIA

PROIECTANT



INVESTITIA
AUTOSTRADA
DISTRICU TRANSILVANIEI

CONTRACT Nr. 92 / 58623 / 4275


FAZA DE PROIECTARE
Studiu de Fezabilitate

Proiectant: Ing. M. Georgescu
Verificat: Ing. V. Ciobanu
Sef Proiect: Ing. V. Ciobanu

LOCURILE DE DRUMURI
Scara: 1:2000
Data: IANUARIE 2011

PROFIL LONGITUDINAL
BRETIA A
NOD DN12

Coord. Proiectant
Rev. 0

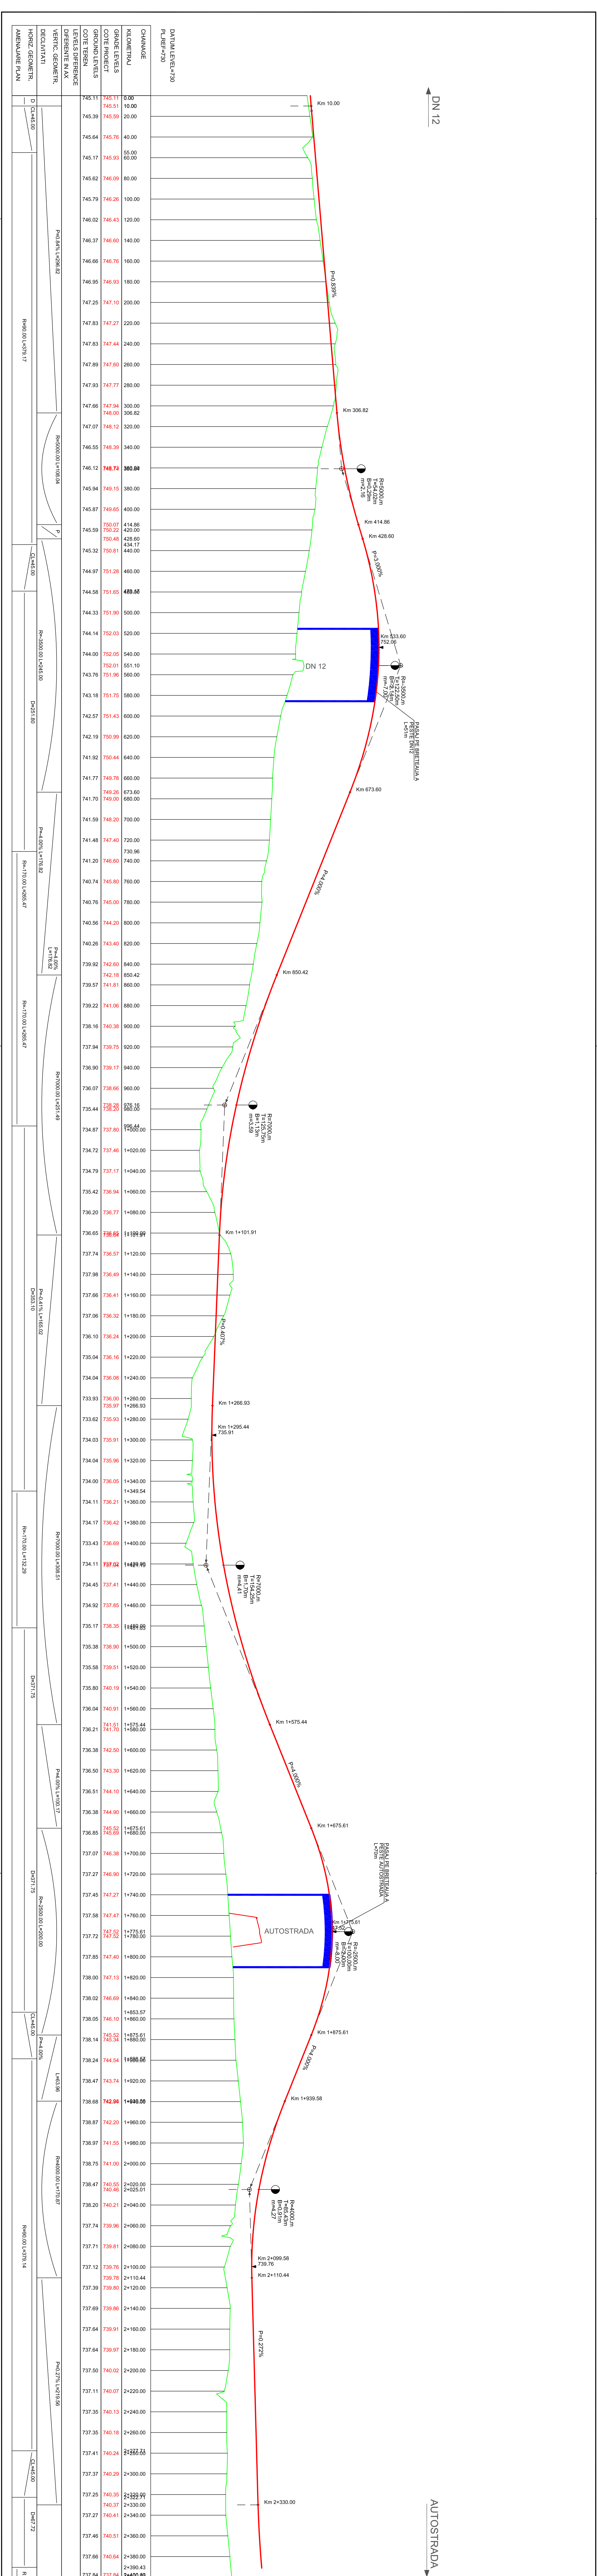

DN 12

AUTOSTRADA