


DETALII GARD AUTOSTRADA

DETALIU PENTRU RACORDARE GARDURI LA PODETE

SECTIUNE A - A

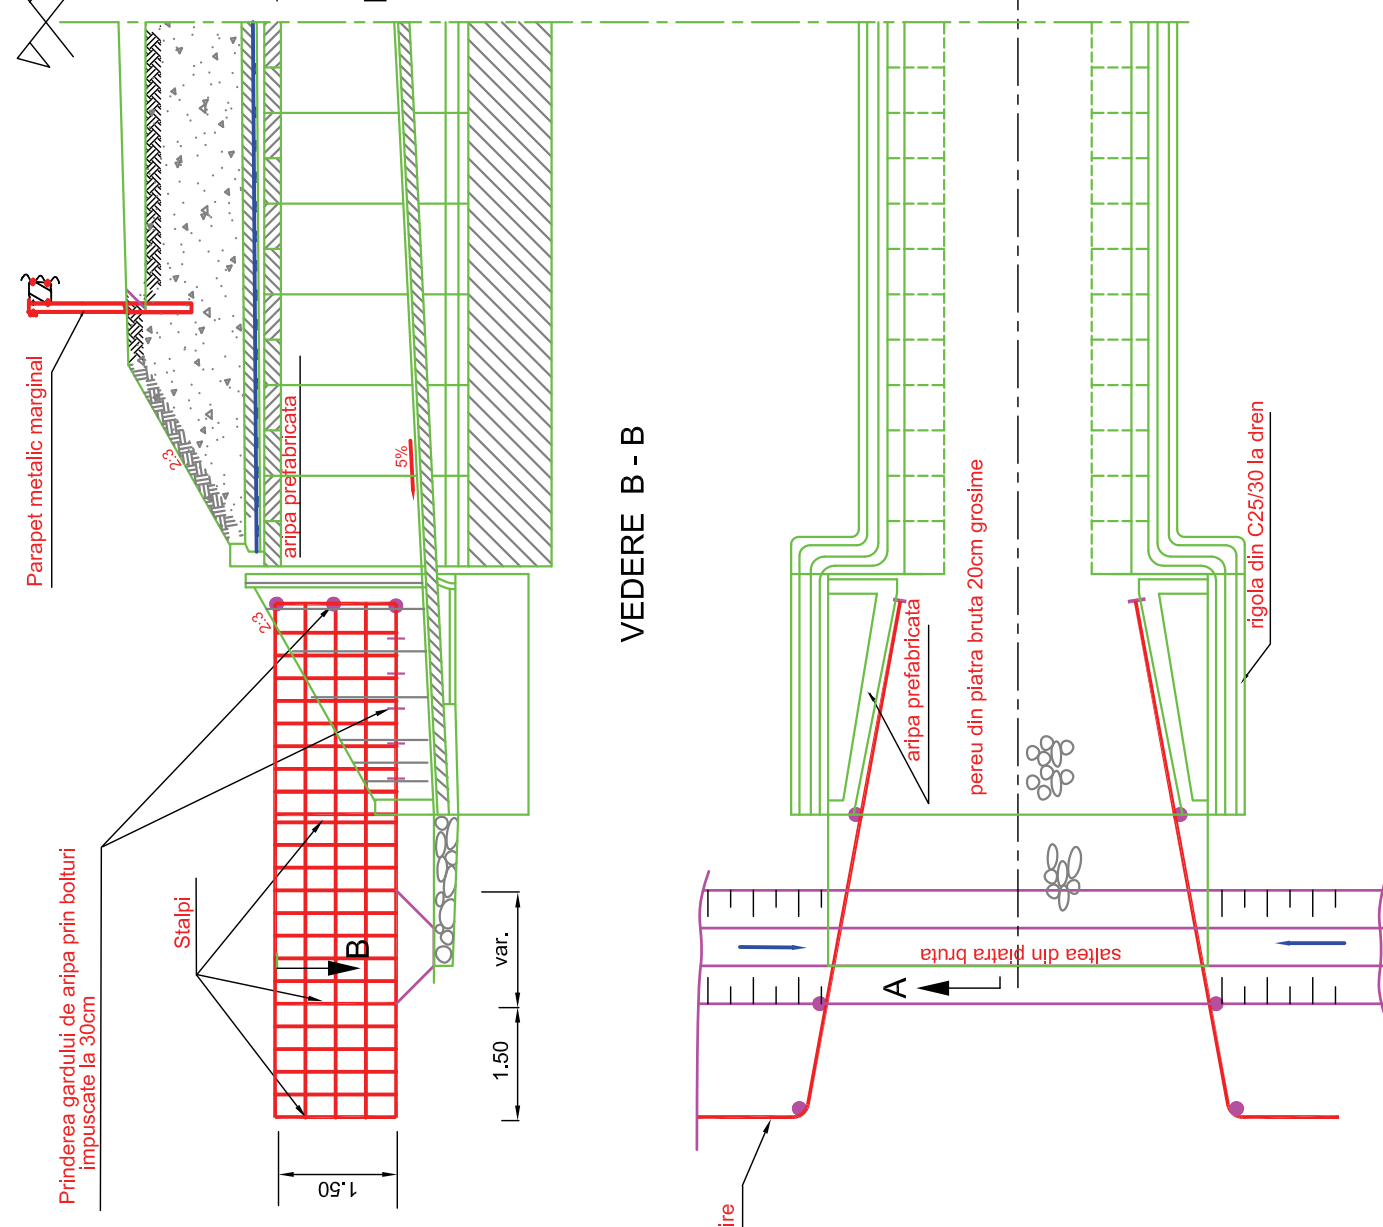


H=1.50 m
Se aplica in conformitate cu profilele transversale in zonele de campie si deal



H=2.60 m
Se aplica la travesarea zonelor impadurite



DETALIU PENTRU RACORDARE GARDURI LA STRUCTURI

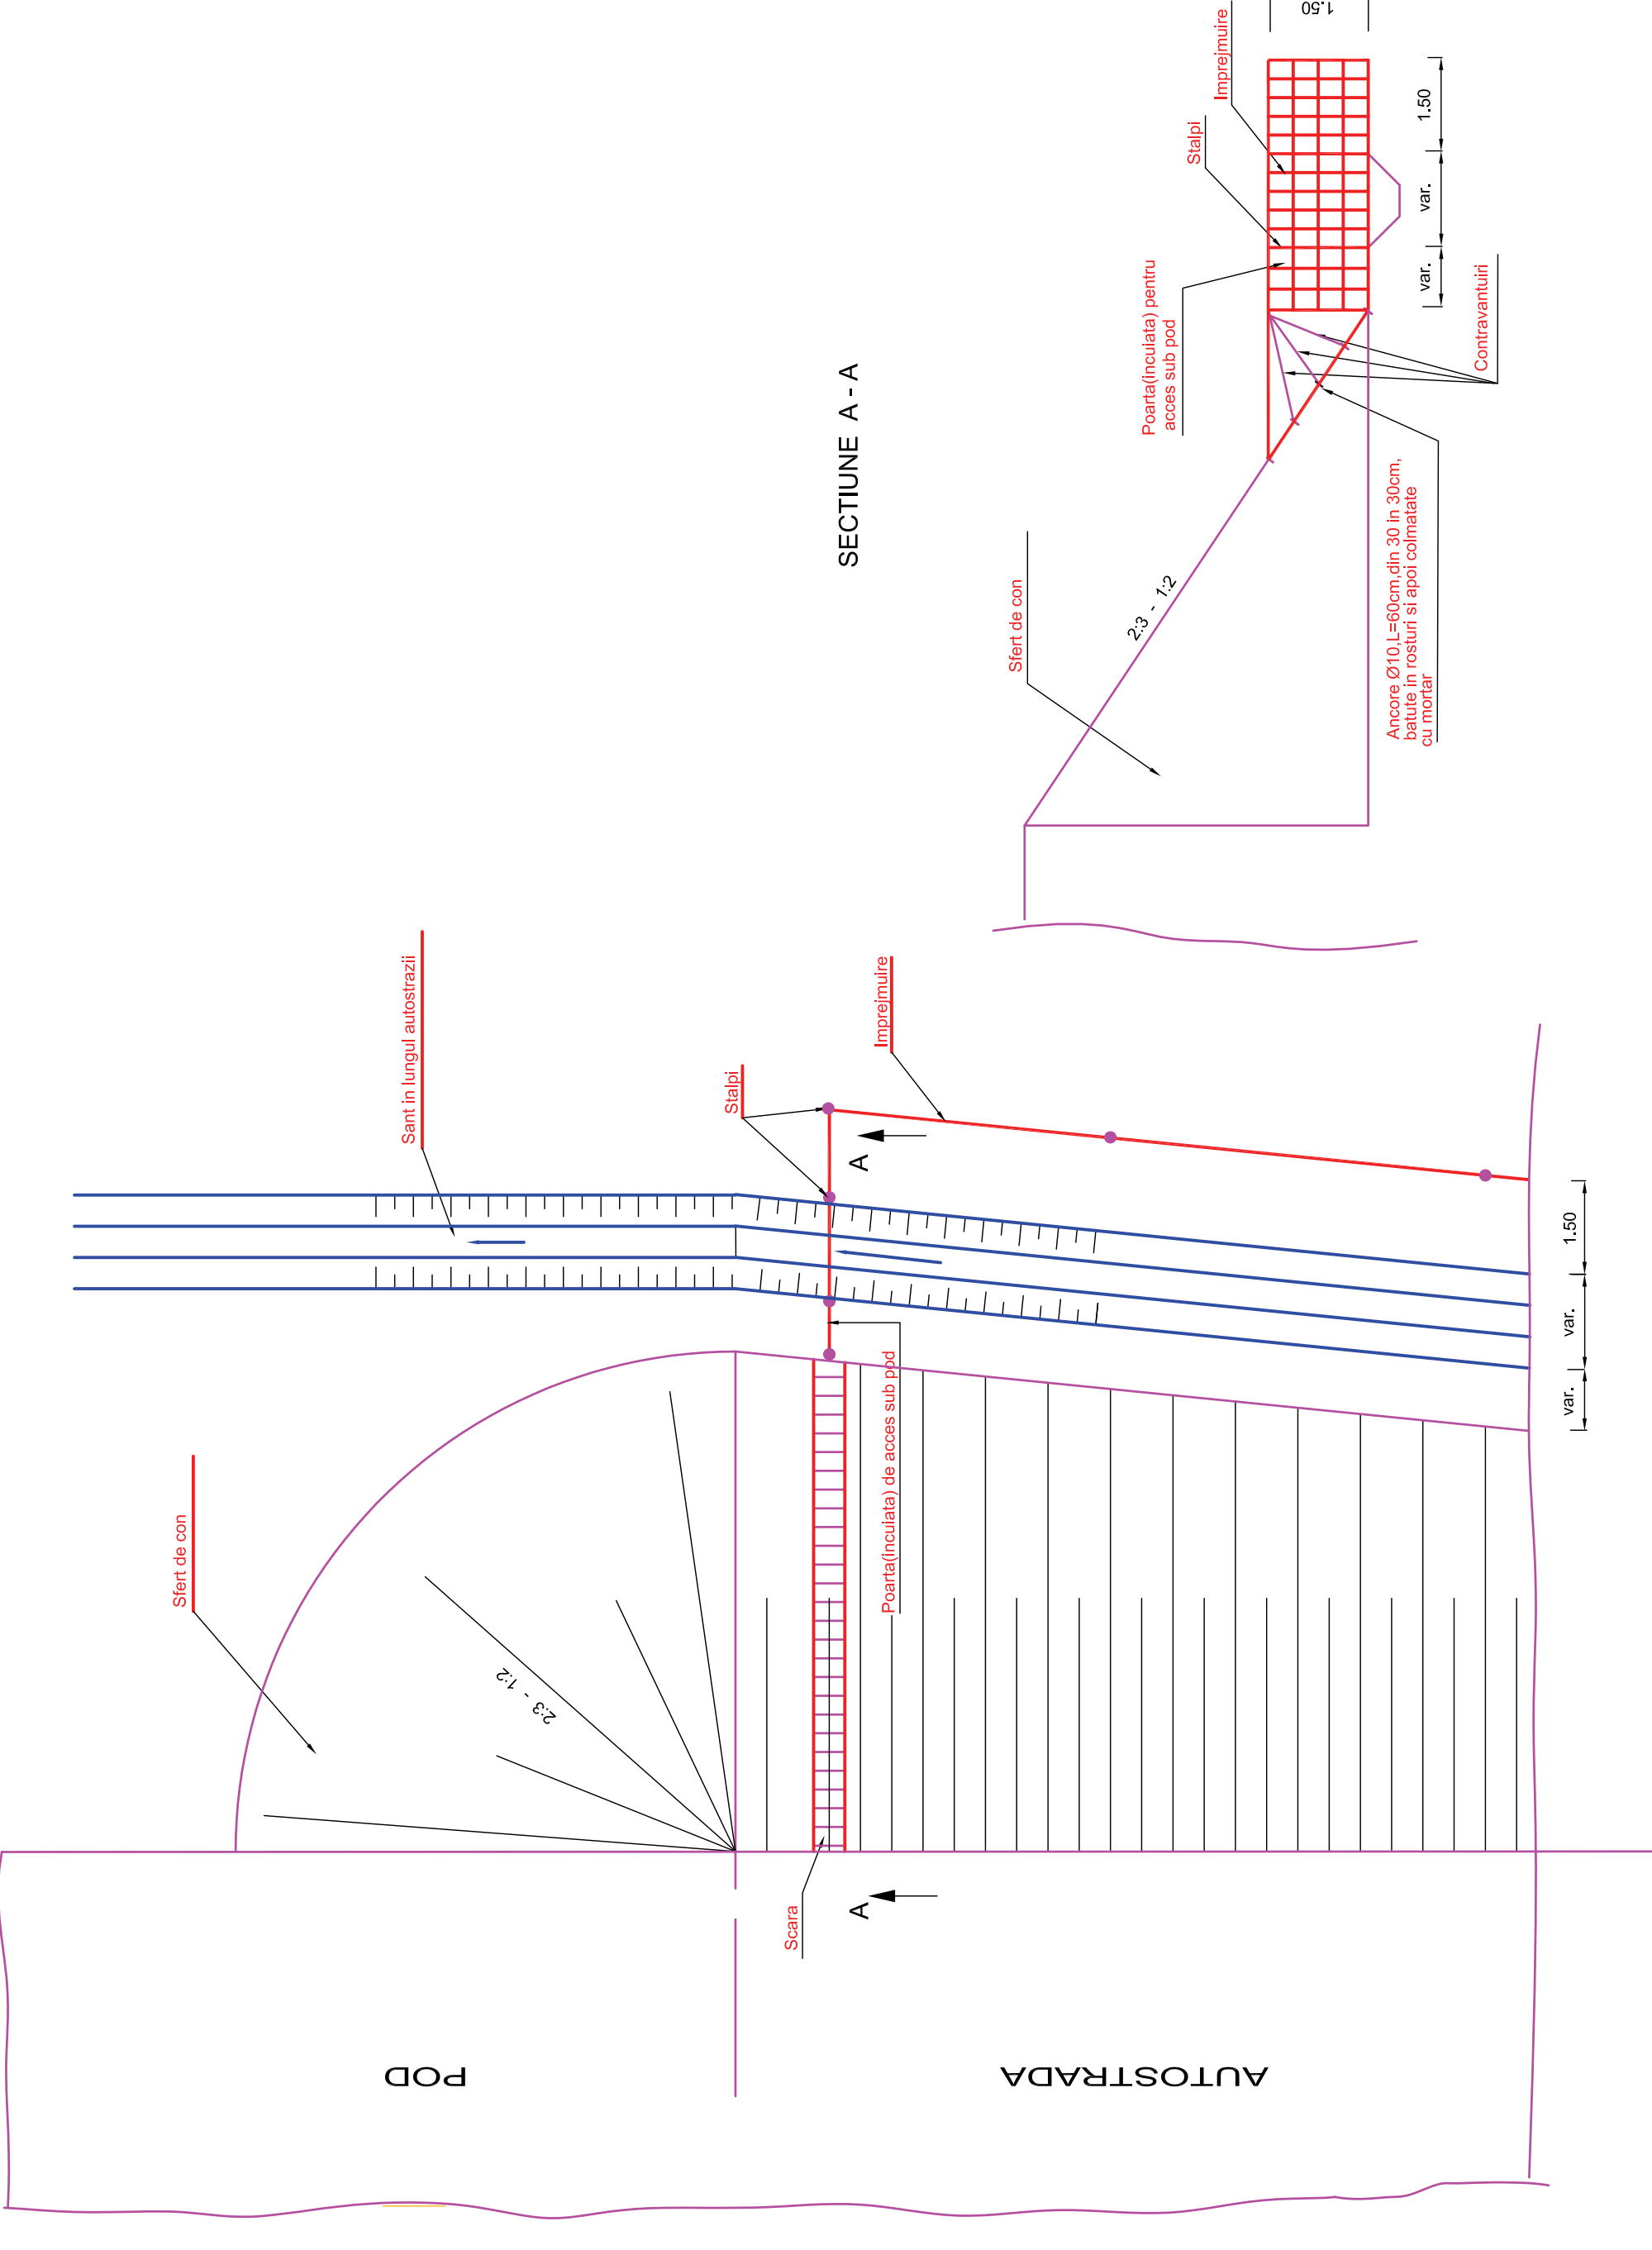


SECTIUNE A - A

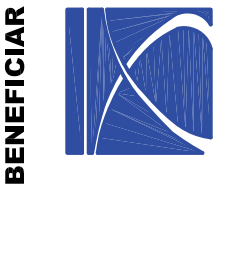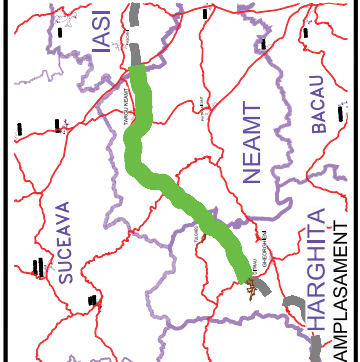

COMPANIA NATIONALA DE AUTOSTRAZI
SI DRUMURI NATIONALE DIN ROMANIA

PROIECTANT

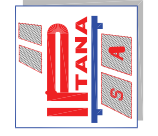

INVESTITIA

AUTOSTRADA
DITRAU - TARGU NEAMT

CONTRACT Nr. 92 / 58623 / 4275

FAZA DE PROIECTARE

Studiu de Fezabilitate

Proiectat	Desenat
Ing. A. Craclun	Ing. A. Craclun
Verificat	Seif Proiect
Ing. M. Morclanu	Ing. V. Osmen

LUCRARI DE DRUMURI

Scara: 1:20 / 1:10

Data: IANUARIE 2011

DETALIU GARD
AUTOSTRADA