

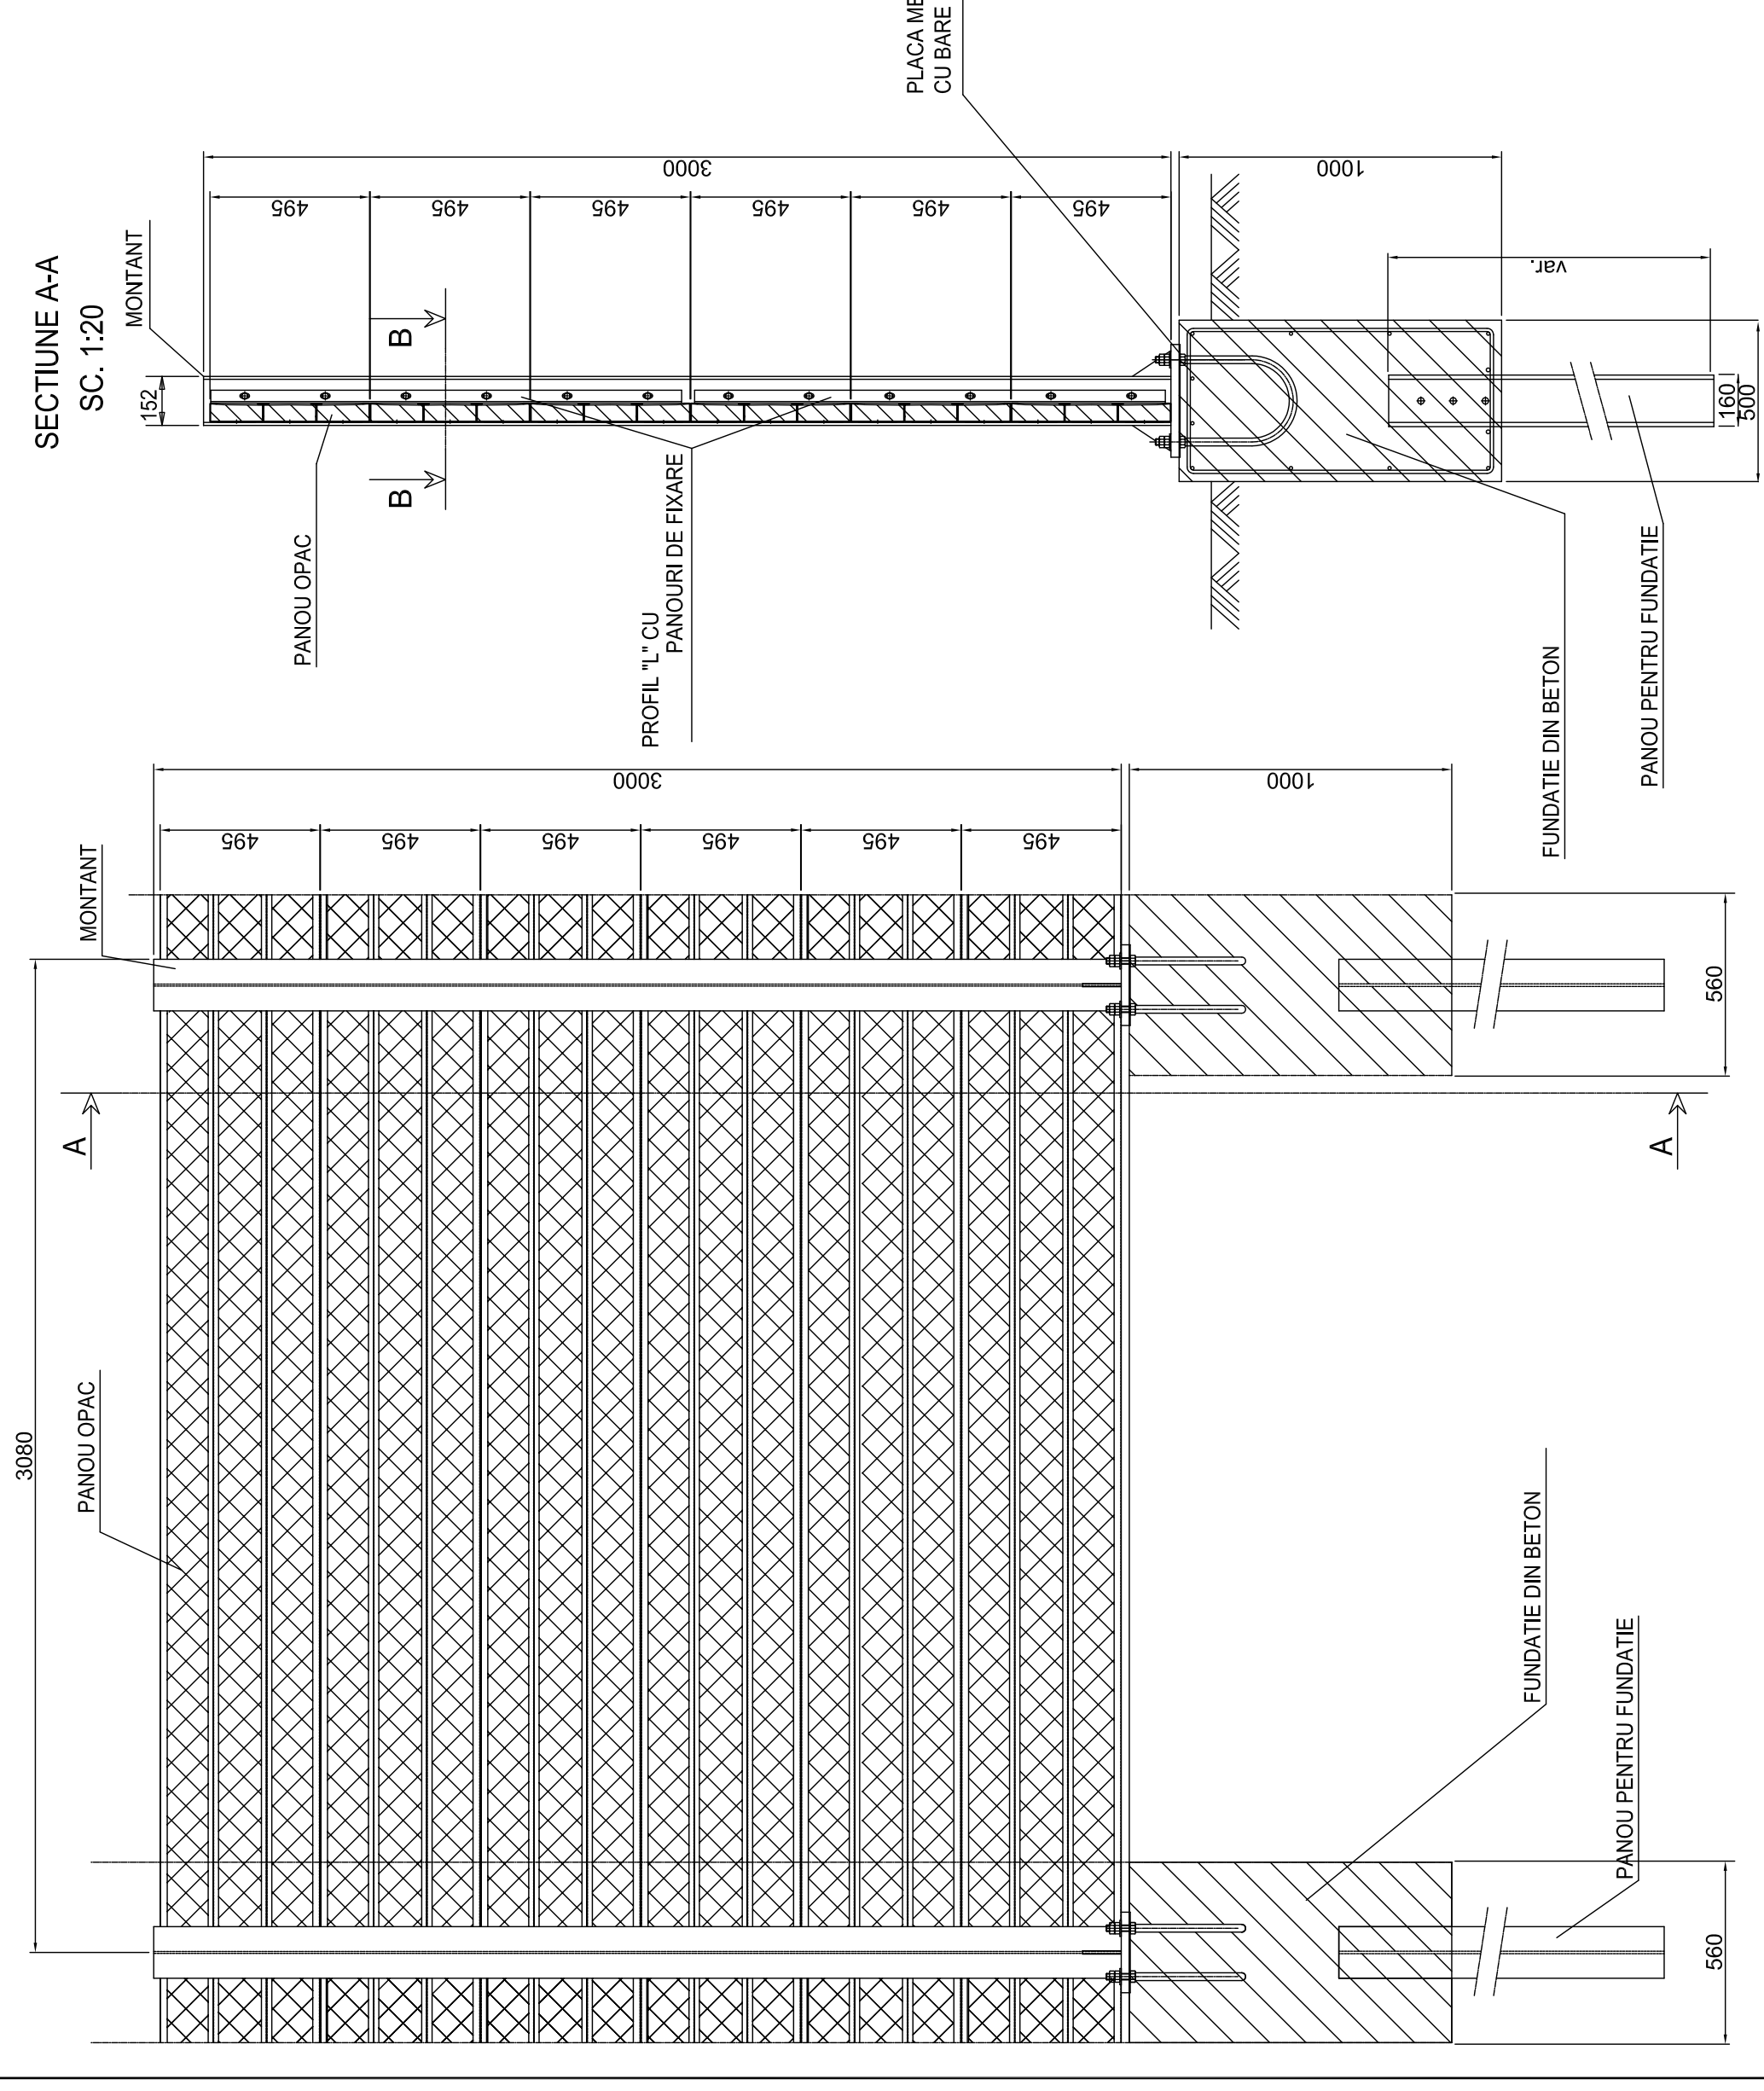


PANOURI ANTIFONICE

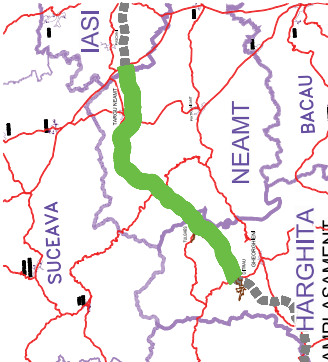

DETALIU PANOU ANTIORBIRE

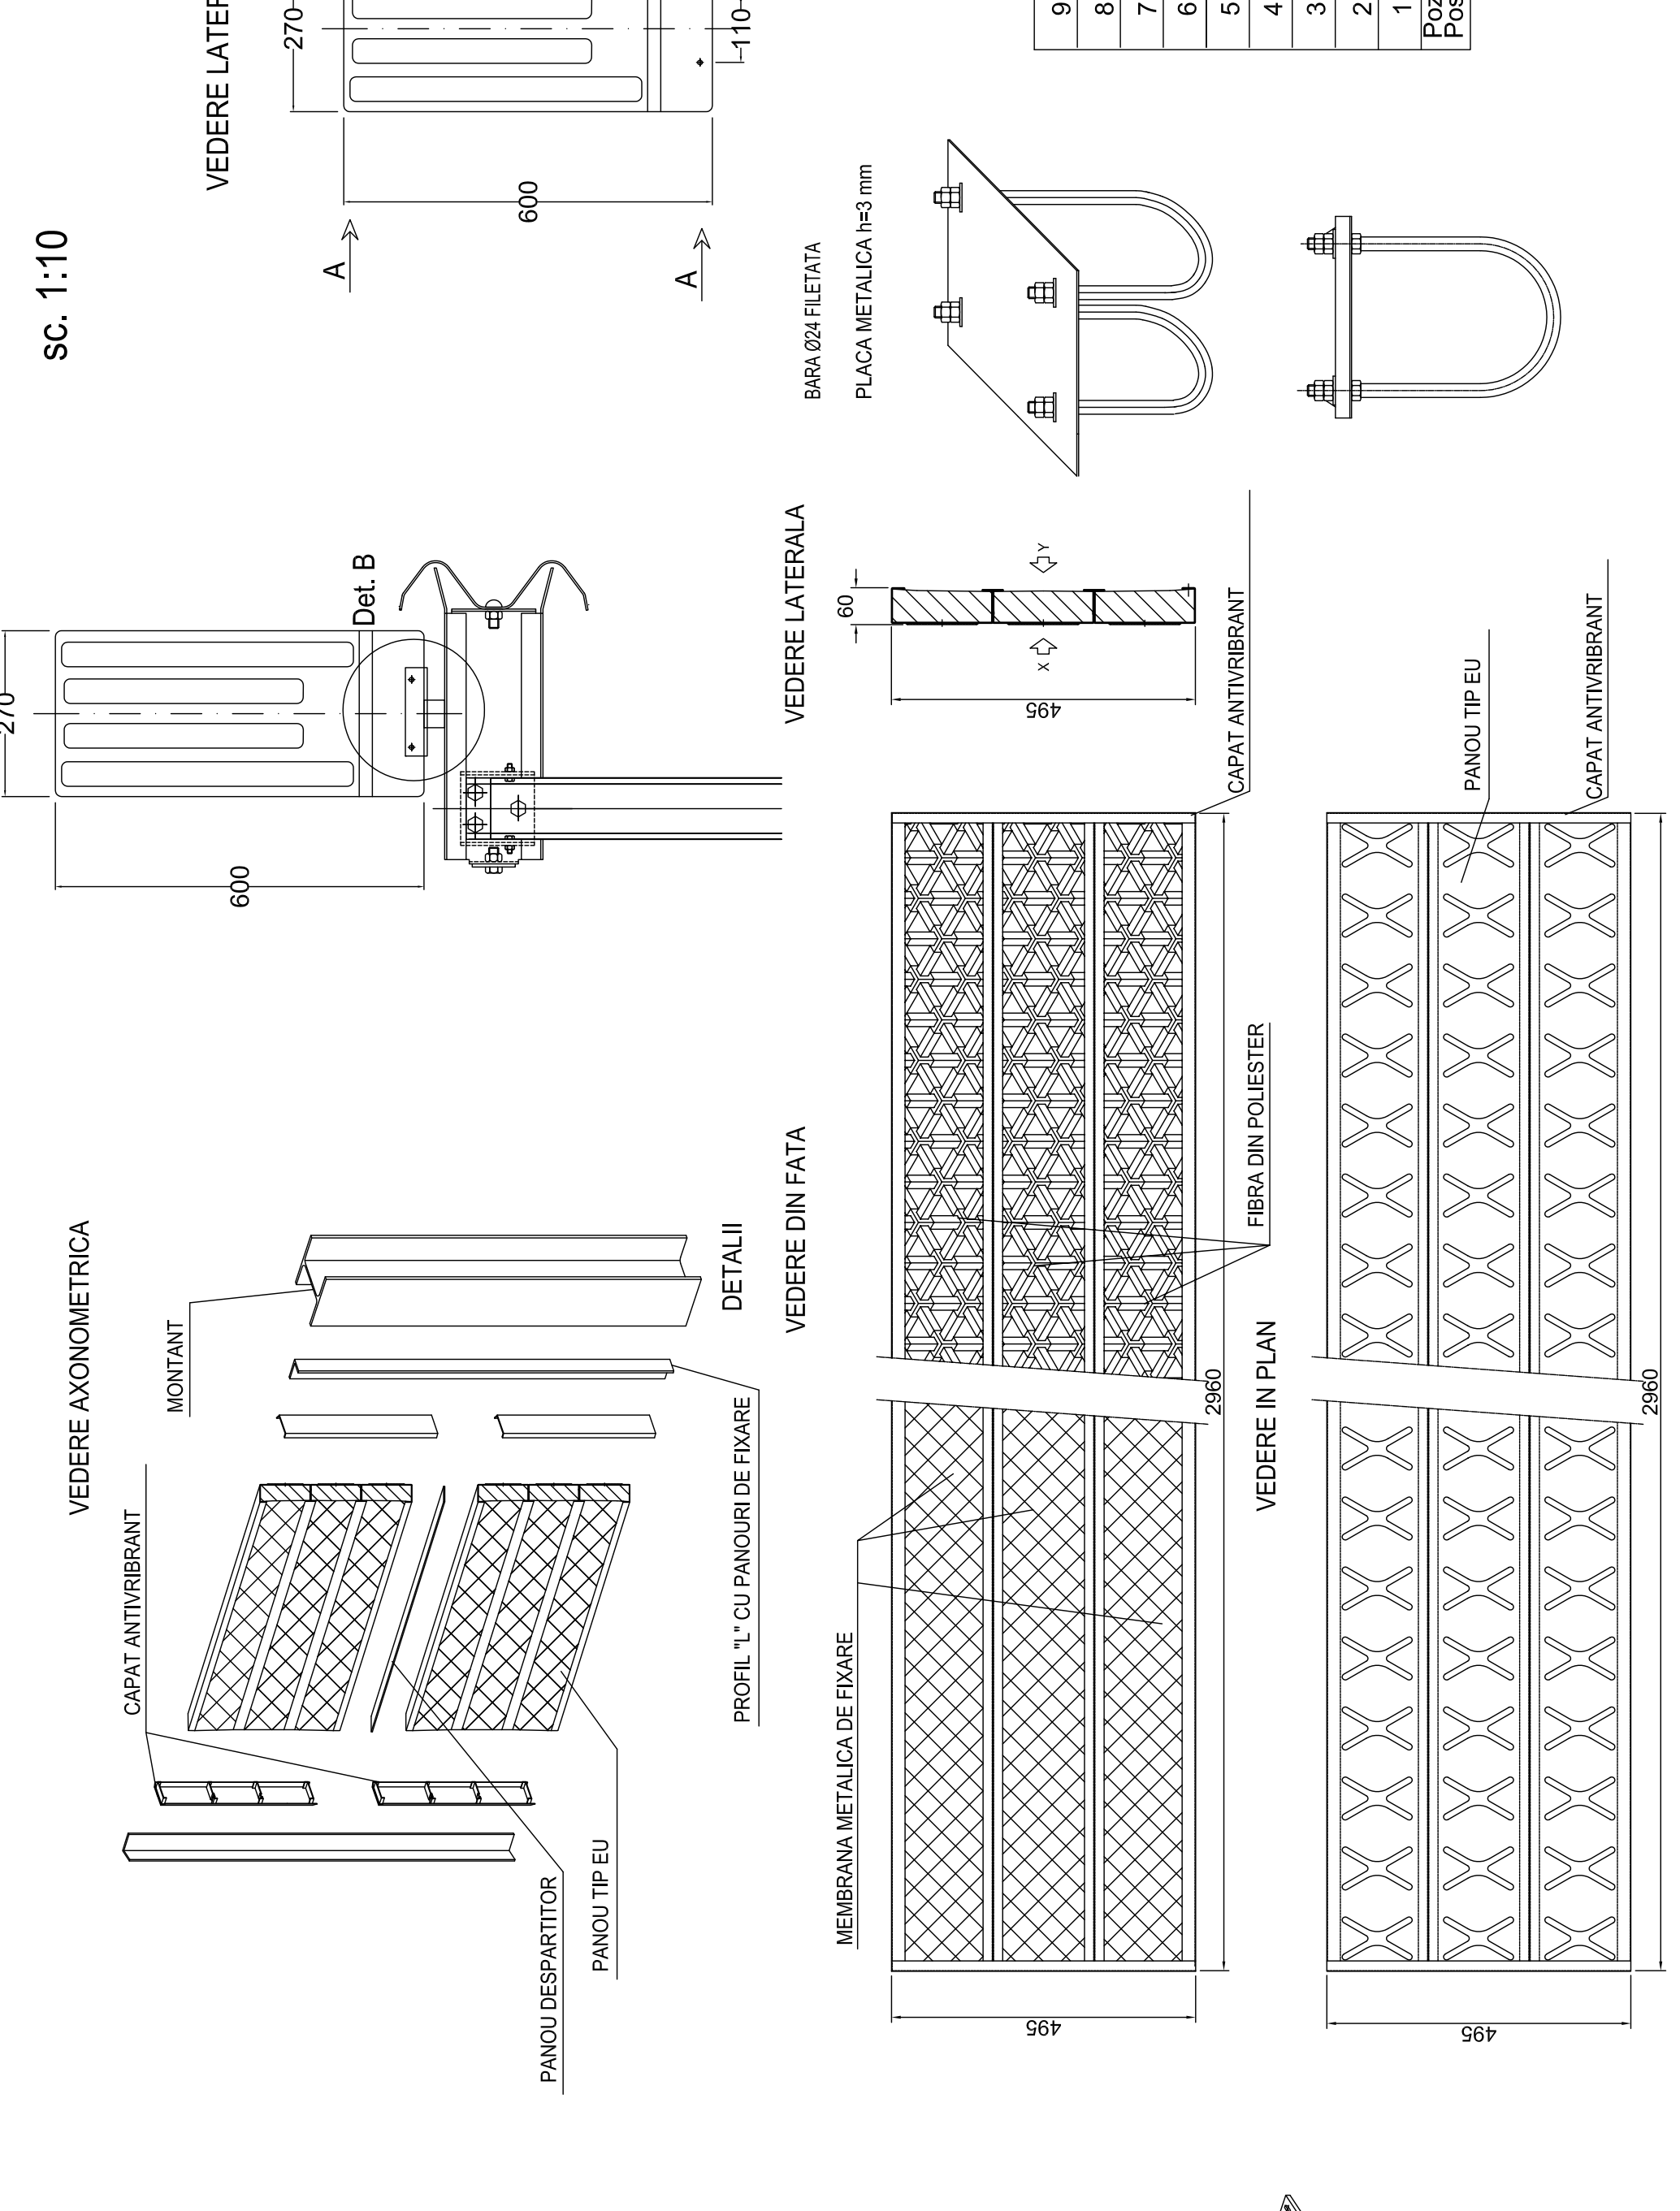

BENEFICIAR
 COMPANIA NATIONALA DE AUTOSTRAZI
 SI DRUMURI NATIONALE DIN ROMANIA

PROIECTANT
IFTANA S.A.

INVESTITIA
 AUTOSTRADA
 DITRAU - TARGU NEAMT

CONTRACT Nr. 92 / 58623 / 4275

FAZA DE PROIECTARE
 Studiu de Fezabilitate

Proiectat
 Ing. A. Craclun

Desenat
 Ing. A. Craclun

Verificat
 Ing. M. Moroiaru

Sef Proiect
 Ing. V. Osman

LUCRARI DE DRUMURI

Scara: 1:10 / 1:2

Data: IANUARIE 2011

**DETALIU PANOURI
 ANTI FONICE**

Rev. 0

Extras materiale panou antiorbire
 Materials table for anti glare panel

9	Piulița M12	STAS 4071-80	6	gr.6
8	Saiba grower M12	STAS 7666/2-80	6	
7	Surub M12x25	STAS 2350-80	6	gr. 5.6
6	Piulița M8	STAS 4071-80	10	gr.6
Poz	Denumirea	STAS	Buc	Material
Pcs	Denominatia	STAS	Pcs	Material

Extras materiale panou antifonic
 Materials table for soundproofing panel

9	Piulița M14	STAS 4071-80	32	gr.6
8	Saiba 14	STAS 1388-72	32	OLC55A
3	Placa metalica h=3mm Metalic plate h=3mm		12	Plastic
2	Capat antivibrant Anti-vibration bar end		4	Otel Steel
1	Profil 'L' de fixare 'L' profile for fixing		2	Otel Steel
Poz	Denumirea	STAS	Buc	Material
Pcs	Denominatia	STAS	Pcs	Material

* 5 panouri pentru o bara suport (extrasul de materiale este facut pentru un numar de 5 panouri)

