



DITRAU


TARGU NEAMT

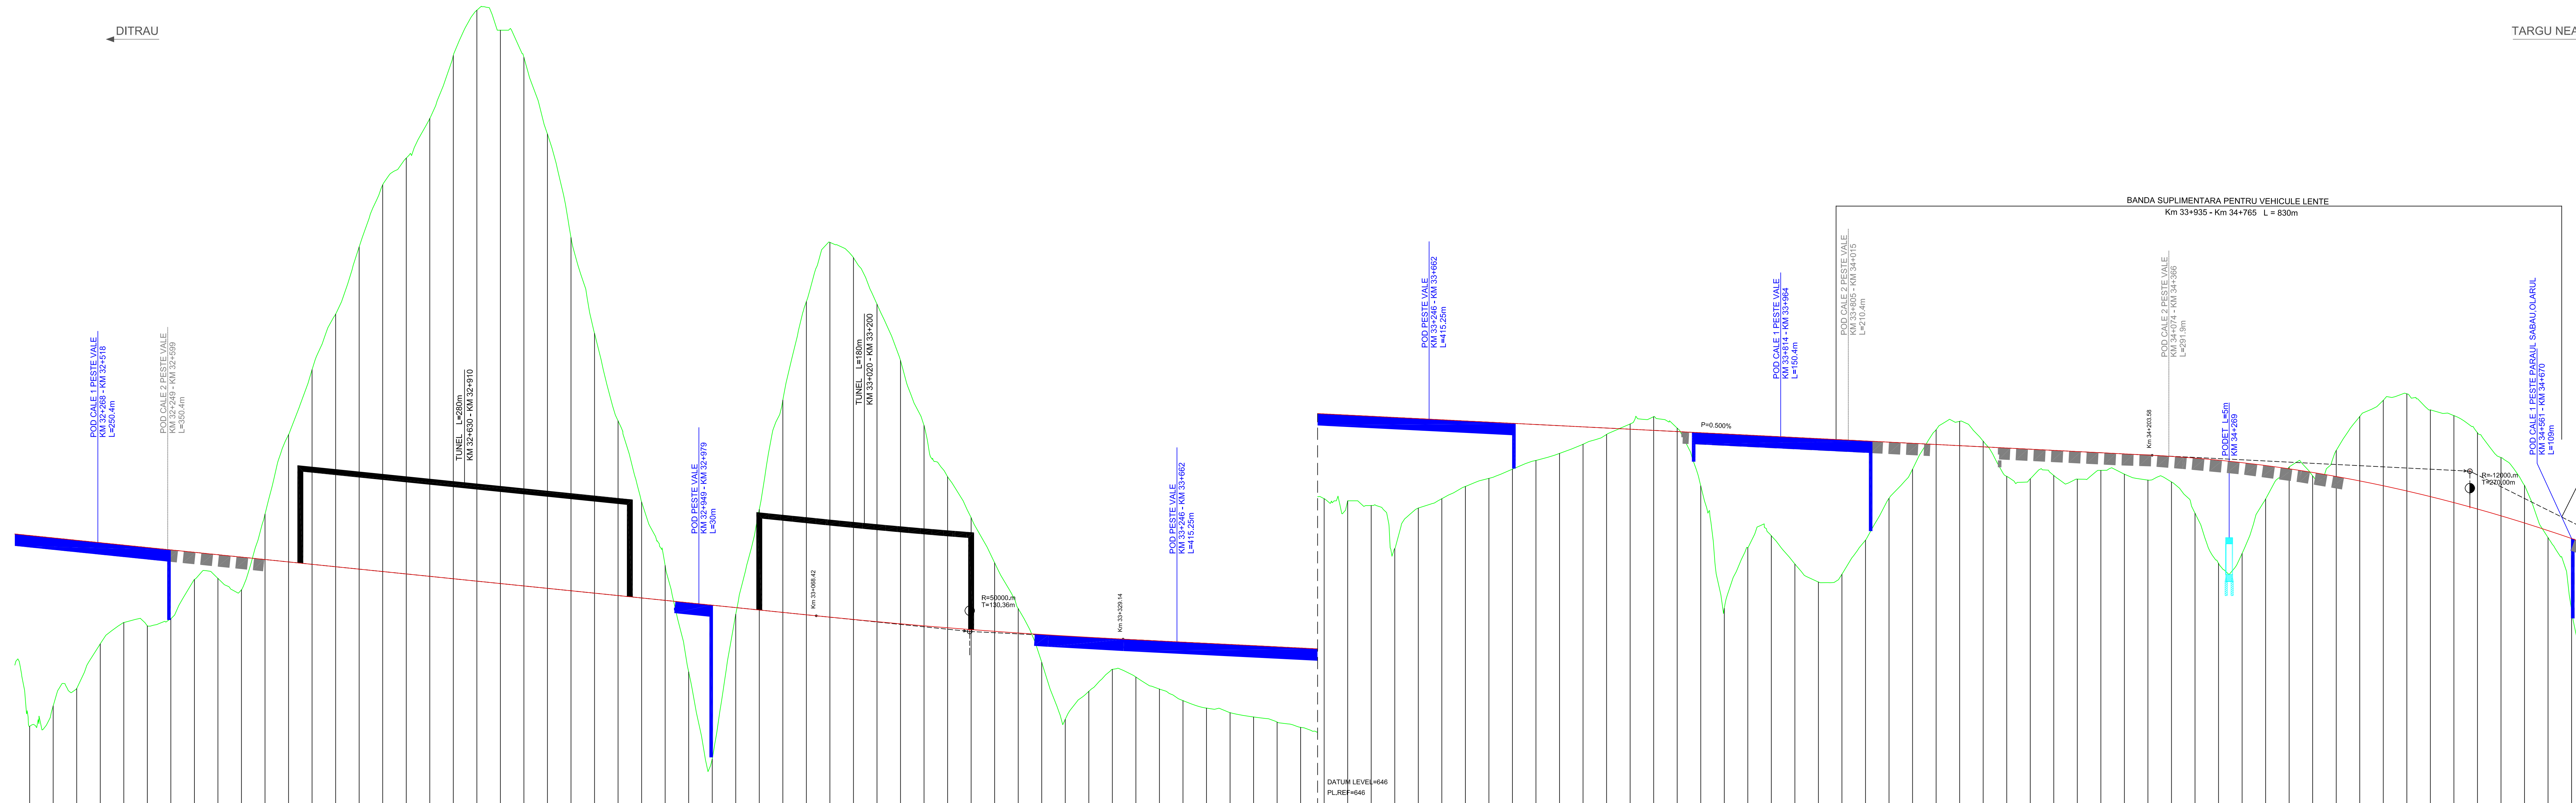


----------	--------	--------	---------	---------	

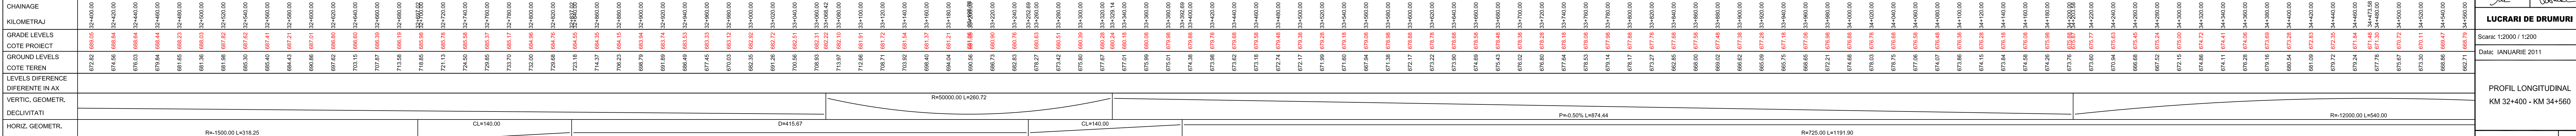

AMENAJARE PLAN	R=1500.00 L=318.25	CL=140.00	D=415.67	CL=140.00	P=-0.50% L=874.44	R=725.00 L=191.90	R=12000.00 L=540.00
----------------	--------------------	-----------	----------	-----------	-------------------	-------------------	---------------------

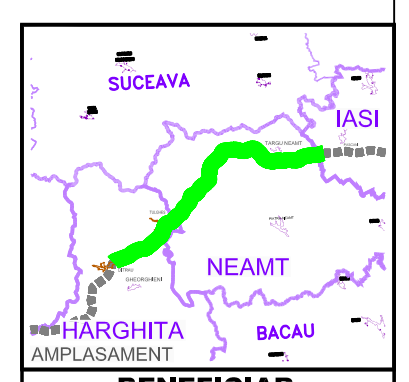

COMPANIA NATIONALA DE AUTOSTRAZI SI DRUMURI NATIONALE DIN ROMANIA

PROIECTANT: IPTANA S.A.



INVESTITIA: AUTOSTRAZA DITRAU-TARGU NEAMT

CONTRACT Nr: 92 / 58623 / 4275

FAZA DE PROIECTARE: Studiu de Fezabilitate

Proiectat: Ing. M. Georgescu, Desenat: Ing. R. Georgescu

Verificat: Ing. M. Moroiu, Sef Proiect: Ing. V. Osman

Lucrari de Drumuri

Scara: 1:2000 / 1:200, Data: IANUARIE 2011

PROFIL LONGITUDINAL: KM 32+400 - KM 34+560

Doc: IPT-SF-D-PL-016, Rev: 0