

# CONSOLIDARE CU COLOANE DIN BETON ARMAT $\Phi$ 1500

# PROTECTIE TALUZ CU GEOCELULE

# DRENURI FORATE ORIZONTAL



Sc 1:100  
ETAPA 1

Sc 1:100  
ETAPA 1

Sc 1:100  
ETAPA 1

Protectie taluz cu geocelule umplute cu pamant vegetal

Protectie taluz cu geocelule umplute cu pamant vegetal

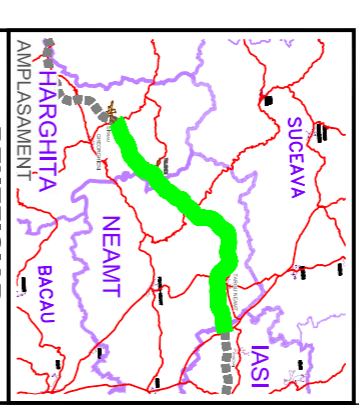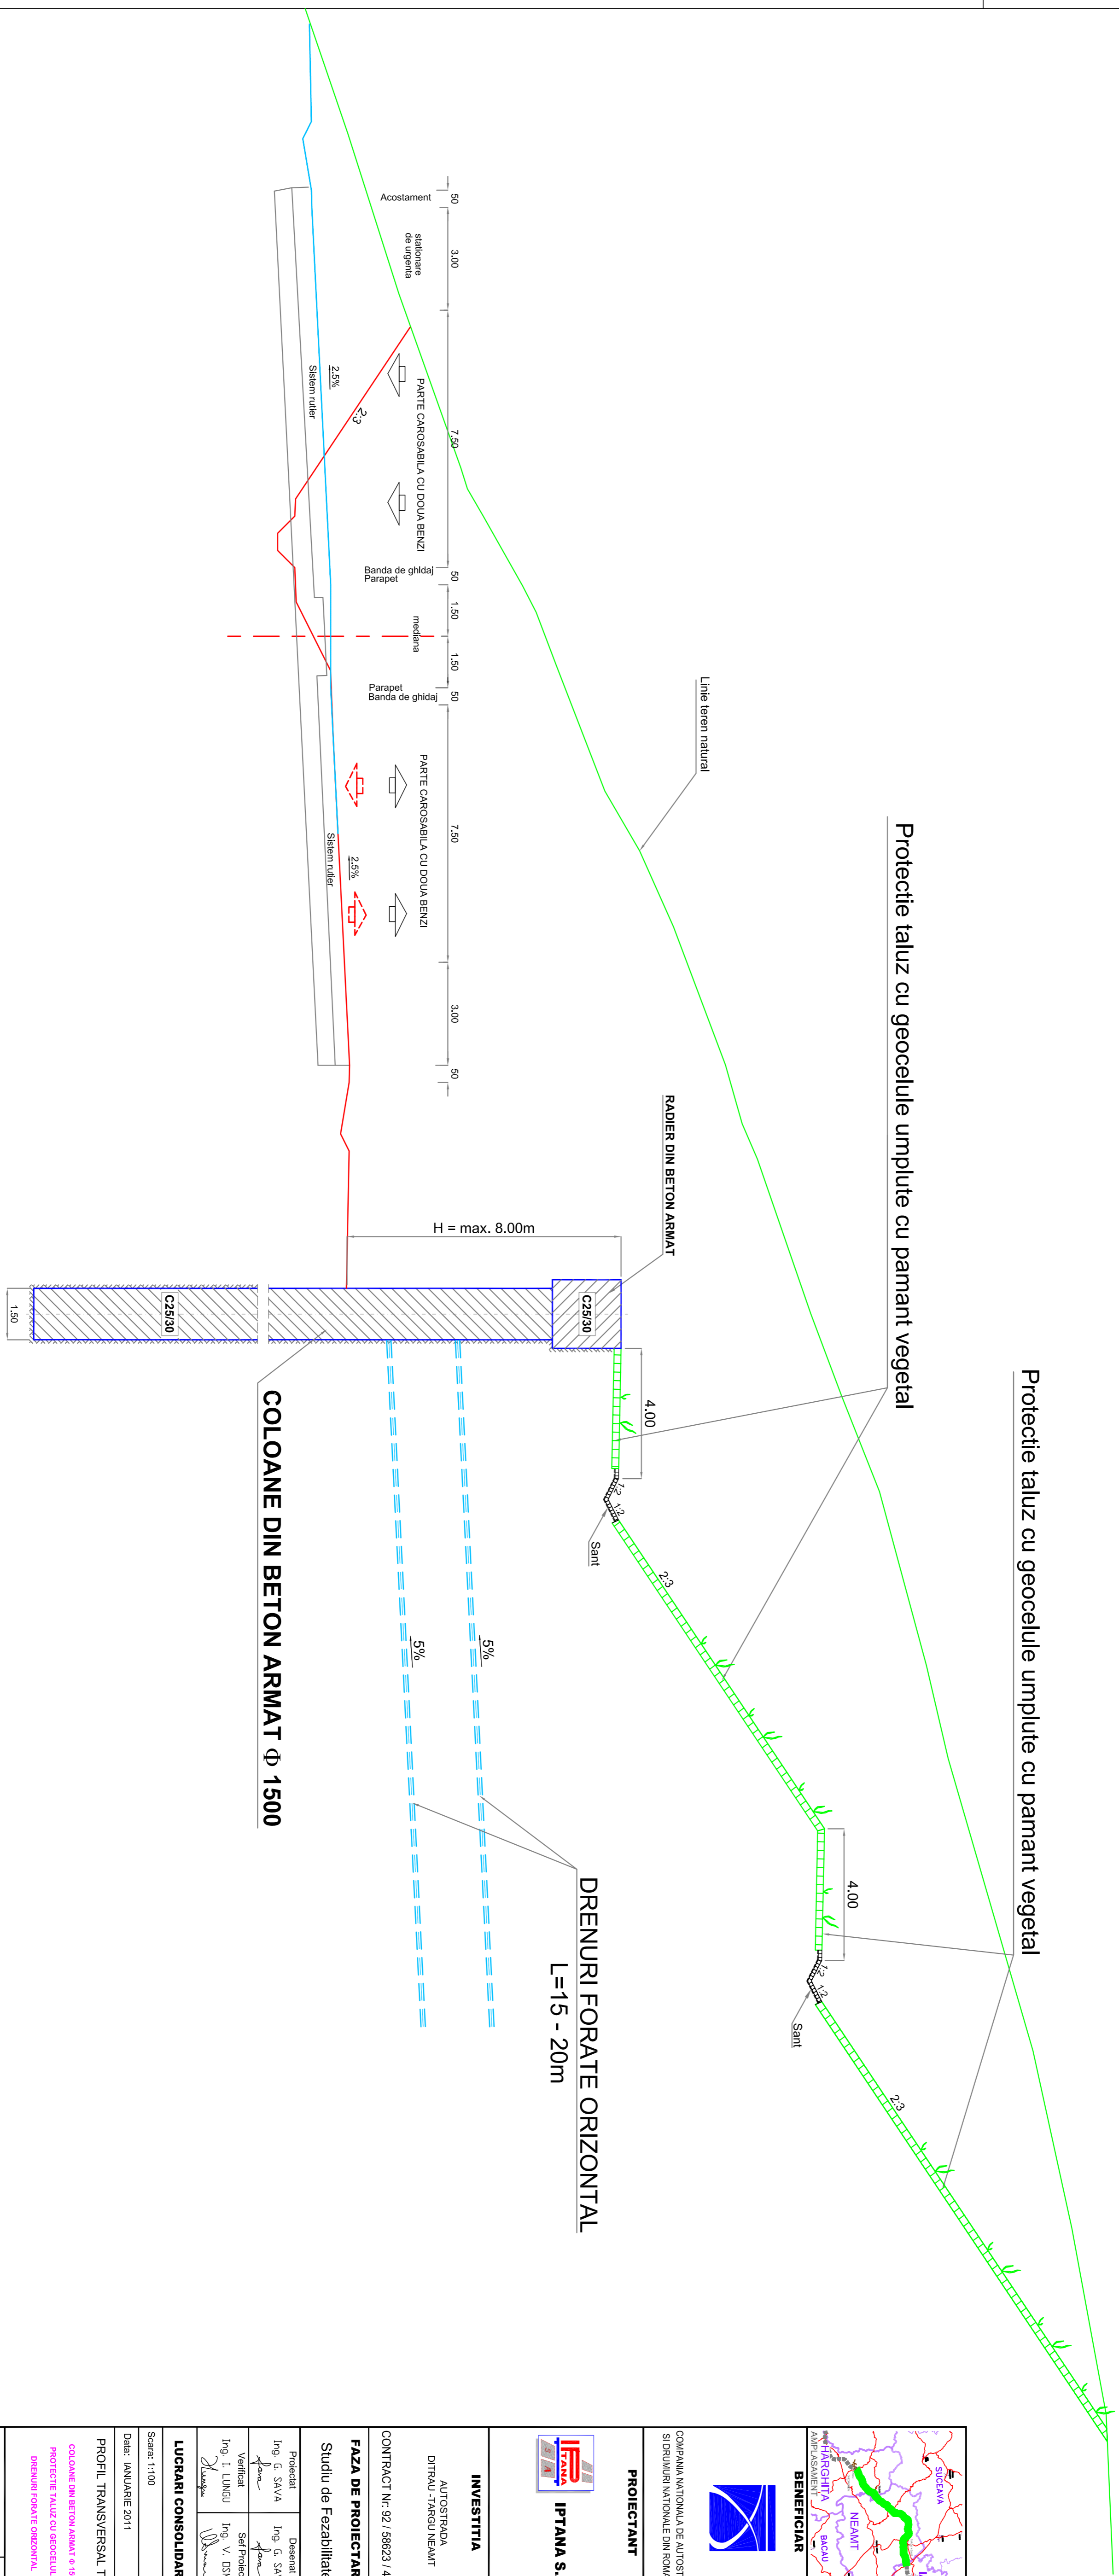

**BENEFICIAR**  
MAGISTRATUL  
MUNICIPIULUI  
DITRAU-TARGU NEAMT  
SUCENAVA  
NEAMT  
IASI  
BACAU

**PROIECTANT**  
COMPANIA NATIONALA DE AUTOSTRAZI  
SI DRUMURI NATIONALE DIN ROMANIA

**INVESTITIA**  
AUTOSTRADA  
DITRAU-TARGU NEAMT

**PROIECTANT**  
IPTANA S.A.

**FAZA DE PROIECTARE**  
Studiu de Fezabilitate

**CONTRACT** Nr. 92 / 58823 / 4275

**PROIECTAT**  
Ing. G. SAVVA

**DESENAT**  
Ing. G. SAVVA

**VERIFICAT**  
Ing. I. LUNGU

**SEF PROIECT**  
Ing. V. DSMAN

**LUCRARI CONSOLIDARE**

Scara: 1:100  
Data: IANUARIE 2011

**PROFIL TRANSVERSAL TIP**

COLOANE DIN BETON ARMAT  $\Phi$  1500  
PROTECTIE TALUZ CU GEOCELULE  
DRENURI FORATE ORIZONTAL

Cod: P1-SF-CF1-005 Rev. 0