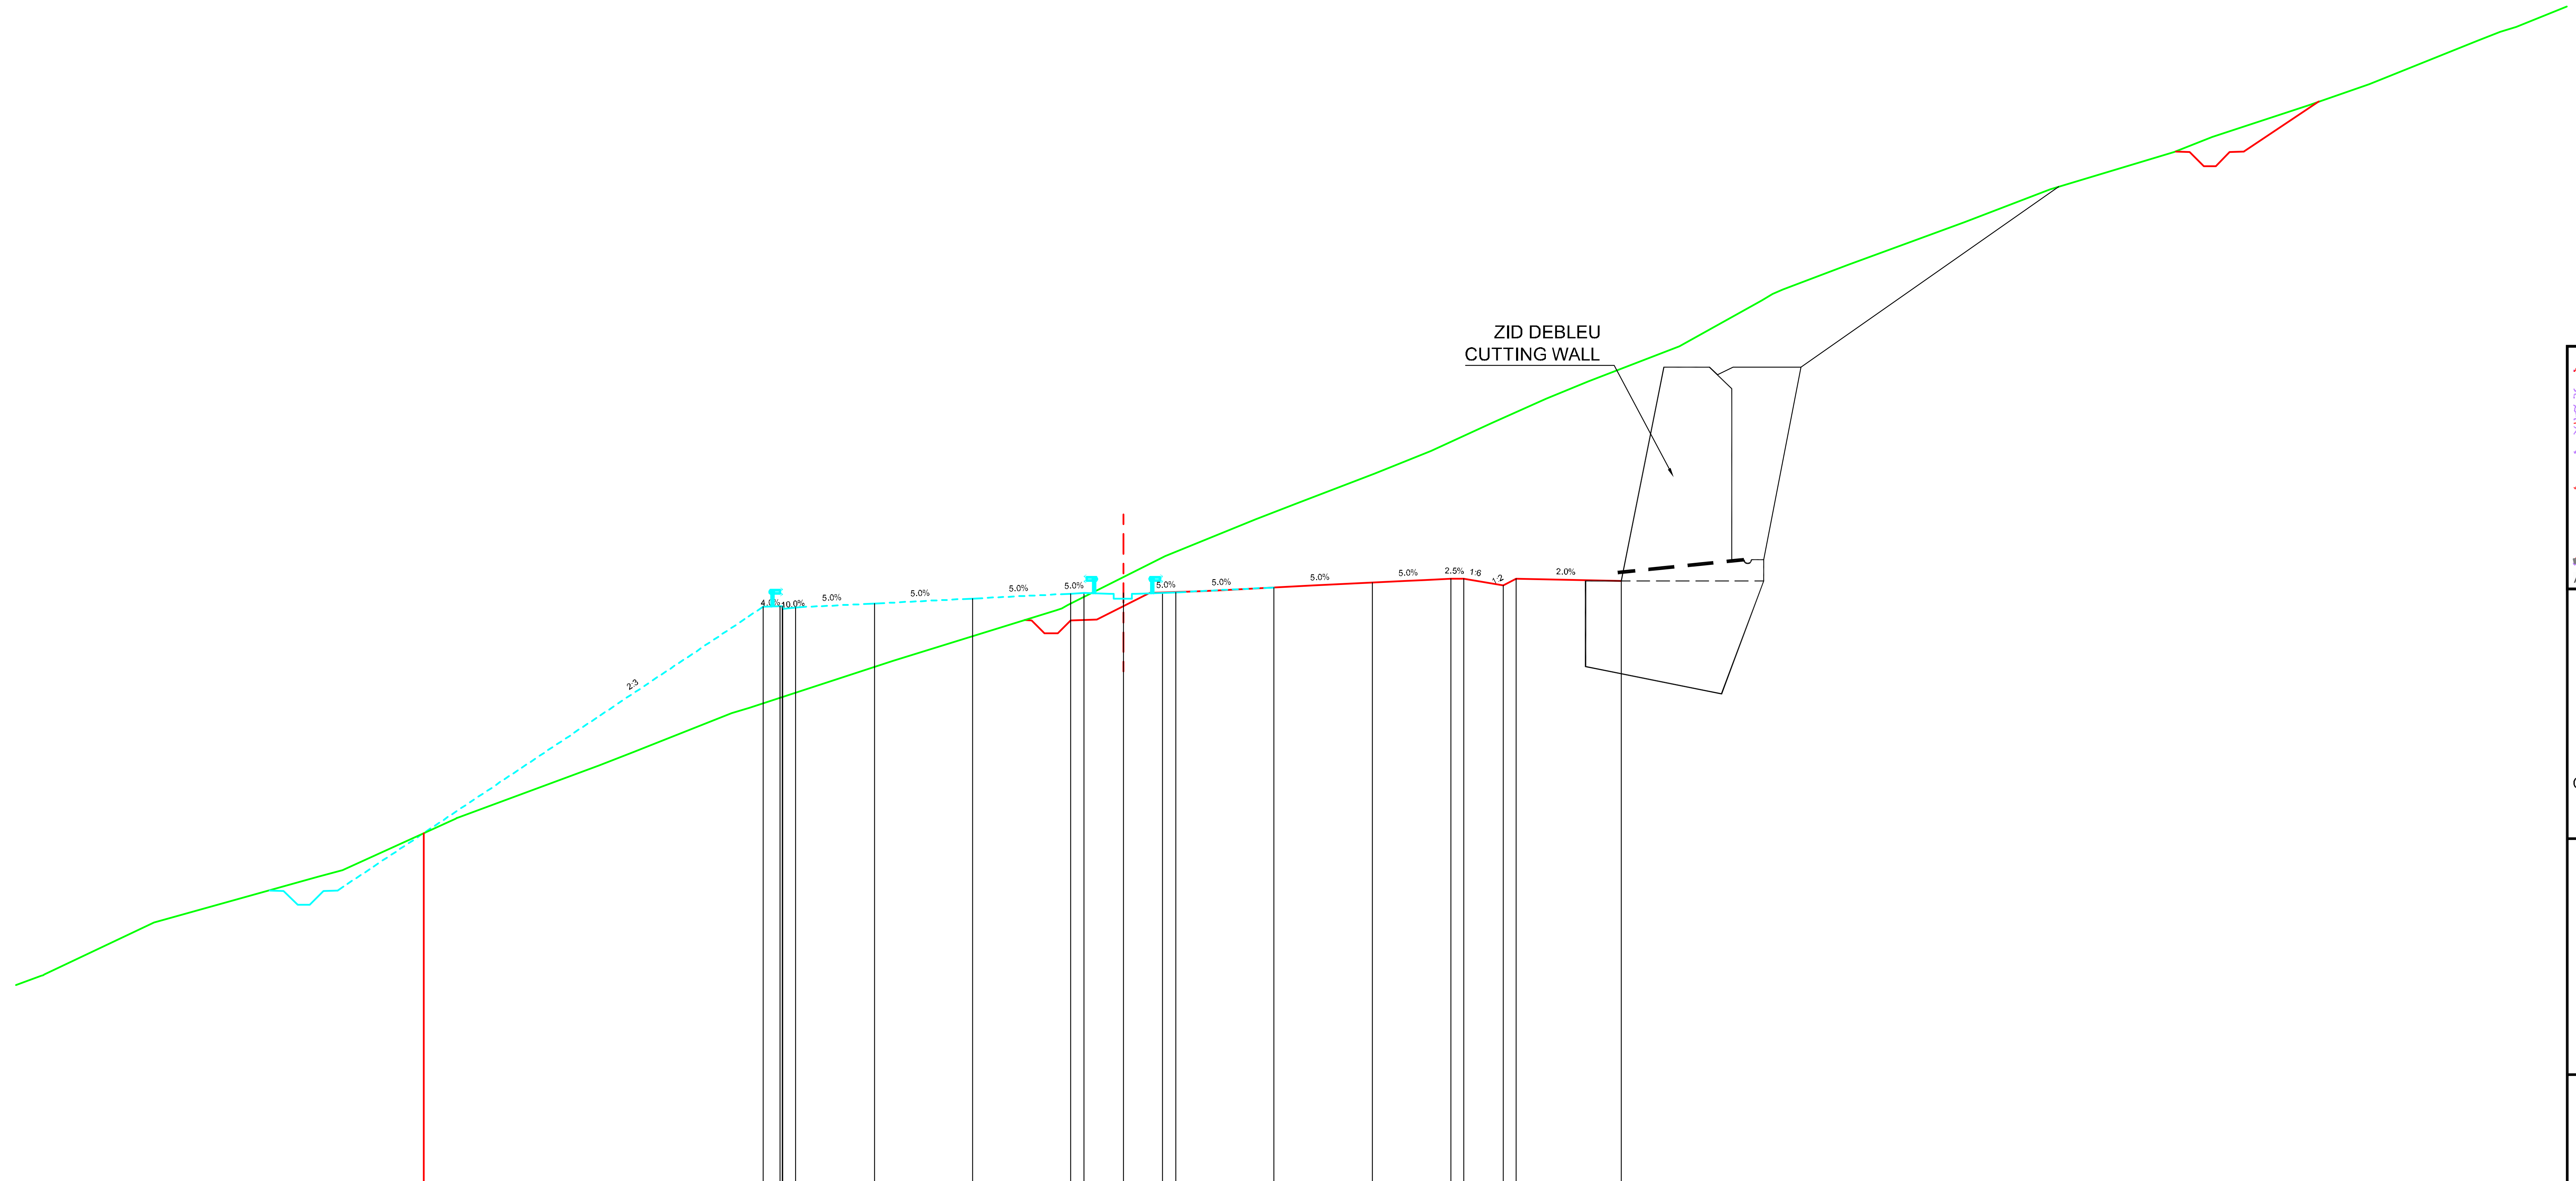

Datum level=944.000
Plan de referinta

Offsets / Distante	Grade levels / Cote proiect
-26.703	957.416
-13.75	966.06
-13.02	966.08
-12.50	966.03
-9.50	966.18
-5.75	966.37
-2.00	966.56
-1.50	966.58
0.00	966.58
1.50	966.58
2.00	966.61
5.75	966.80
9.50	966.98
12.50	967.13
13.00	967.12
14.50	966.87
15.00	967.12
19.00	967.04

Offsets / Distante	Ground levels / Cote teren
-41.29	951.97
-41.18	952.02
-36.99	954.00
-30.75	955.74
-29.79	956.00
-25.49	957.97
-25.42	958.00
-20.01	960.00
-18.70	960.52
-14.94	962.00
-14.26	962.21
-8.79	964.00
-2.55	965.93
-2.11	966.13
1.59	968.00
5.06	969.40
6.63	970.00
9.59	971.15
11.74	972.00
14.07	973.07
16.14	974.00
17.75	974.66
21.23	976.00
24.35	977.74
25.17	978.16
27.67	979.12
30.08	980.00
32.12	980.74
35.38	982.00
40.11	983.41
41.57	984.00
45.22	985.20
47.56	986.00
51.69	987.67
52.55	988.00
53.17	988.20

Km=9+940.00

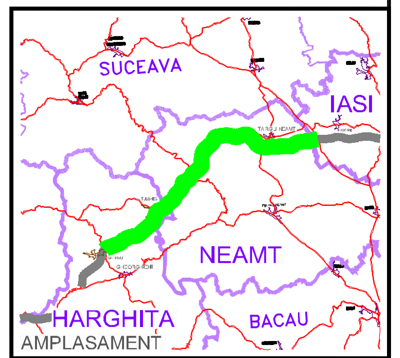

BENEFICIAR

COMPANIA NATIONALA DE AUTOSTRAZI SI DRUMURI NATIONALE DIN ROMANIA

PROIECTANT

IPTANA S.A.

INVESTITIA

AUTOSTRADA DITRAU -TARGU NEAMT

CONTRACT Nr: 92 / 58623 / 4275

FAZA DE PROIECTARE

Studiu de Fezabilitate

Proiectat	Desenat
ing. M. Georgescu	ing. R. Georgescu
Verificat	**Sef Proiect**
ing. M. Moroianu	ing. V. Osman

LUCRARI DE DRUMURI

Scara: 1:200

Data: IANUARIE 2011

PROFILE TRANSVERSALE
KM 9+940

Cod: IPT-SF-D-TV-021 | Rev. 0