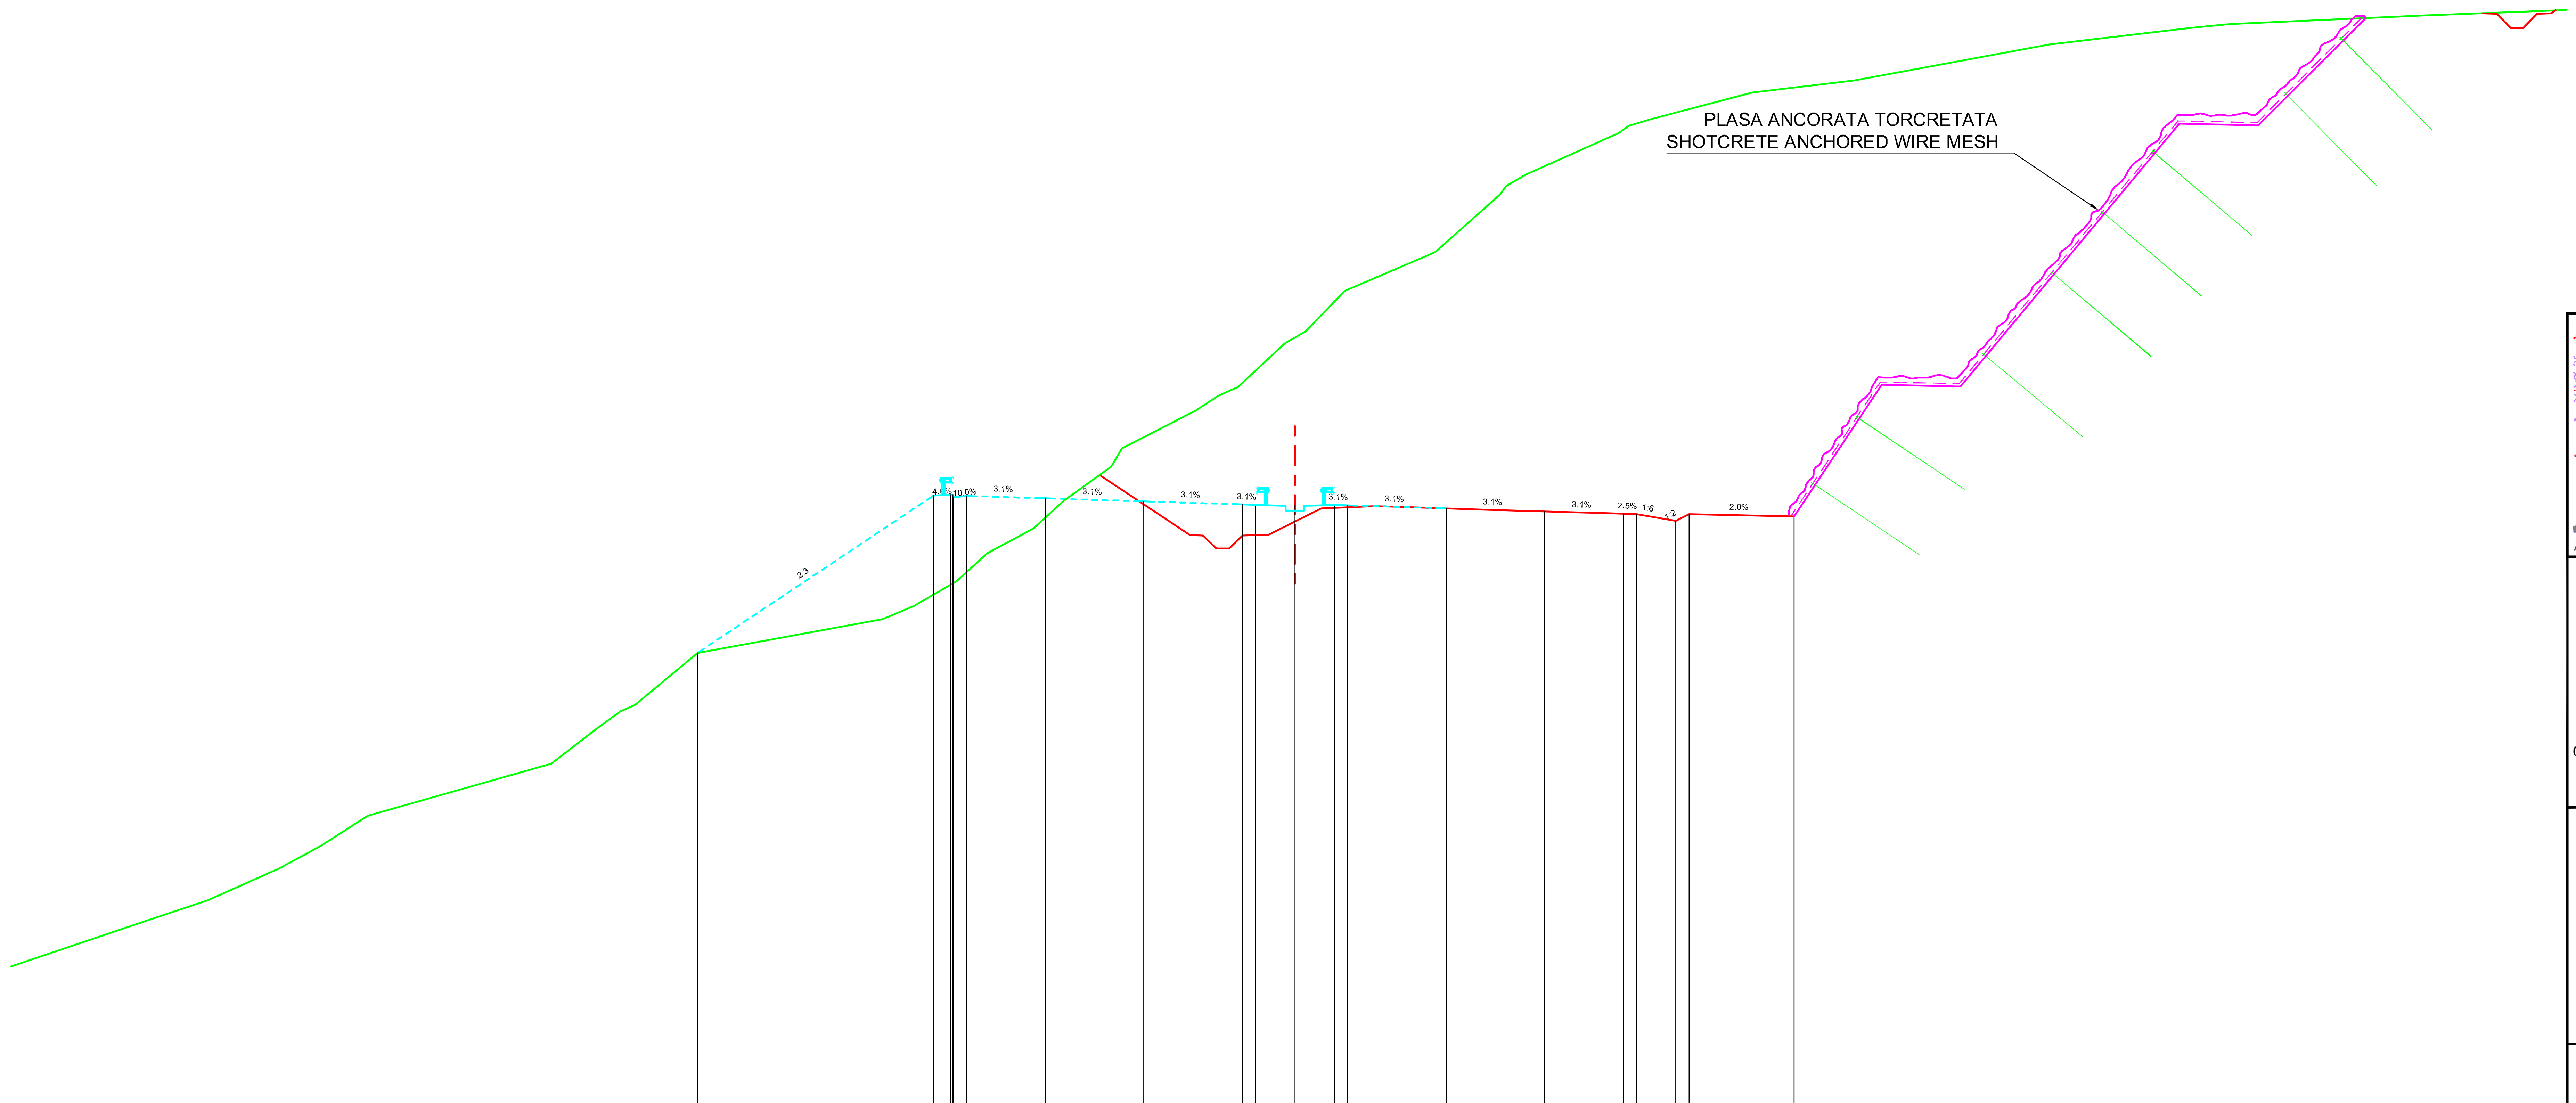

Datum level=855.000
Plan de referinta

Row	Values
Grade levels / Cote proiect	872.21, 878.21, 878.24, 878.19, 878.10, 877.98, 877.87, 877.85, 877.85, 877.85, 877.83, 877.72, 877.60, 877.51, 877.50, 877.25, 877.50, 877.42
Offsets / Distante	-22.75, -13.75, -13.02, -12.50, -9.50, -5.75, -2.00, -1.50, -0.00, 1.50, 2.00, 5.75, 9.50, 12.50, 13.00, 14.50, 15.00, 19.00
Ground levels / Cote teren	862.00, 862.79, 864.00, 864.85, 866.00, 866.03, 868.00, 869.31, 870.00, 870.23, 872.00, 873.49, 874.00, 874.93, 876.00, 876.95, 878.00, 879.31, 880.00, 881.44, 882.00, 882.34, 884.00, 884.45, 886.00, 887.47, 888.00, 889.66, 890.00, 890.42, 892.00, 892.27, 892.53, 893.55, 894.00, 895.38, 896.00, 896.13, 896.16, 896.47, 896.69
Offsets / Distante	-43.77, -41.38, -38.70, -37.12, -35.33, -35.23, -28.31, -25.46, -24.08, -23.60, -20.11, -15.70, -14.50, -12.89, -11.72, -9.96, -8.80, -7.00, -6.58, -3.77, -2.93, -2.18, -0.38, 0.41, 1.90, 5.33, 5.92, 7.81, 8.04, 8.77, 12.33, 12.70, 13.55, 17.40, 21.29, 28.72, 34.05, 35.26, 35.64, 42.88, 48.22

Km=19+080.00

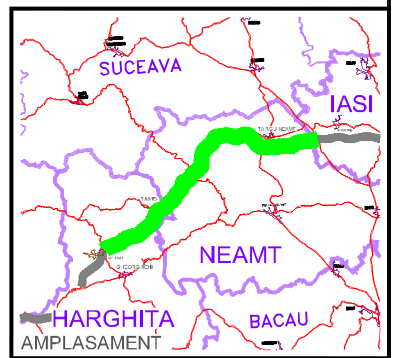

BENEFICIAR

COMPANIA NATIONALA DE AUTOSTRAZI
SI DRUMURI NATIONALE DIN ROMANIA

PROIECTANT

IPTANA S.A.

INVESTITIA

AUTOSTRADA
DITRAU -TARGU NEAMT

CONTRACT Nr: 92 / 58623 / 4275

FAZA DE PROIECTARE

Studiu de Fezabilitate

Proiectat	Desenat
ing. M. Georgescu	ing. R. Georgescu
Verificat	**Sef Proiect**
ing. M. Moroianu	ing. V. Osman

LUCRARI DE DRUMURI

Scara: 1:200

Data: IANUARIE 2011

PROFILE TRANSVERSALE
KM 19+080

Cod: IPT-SF-D-TV-047 | Rev. 0