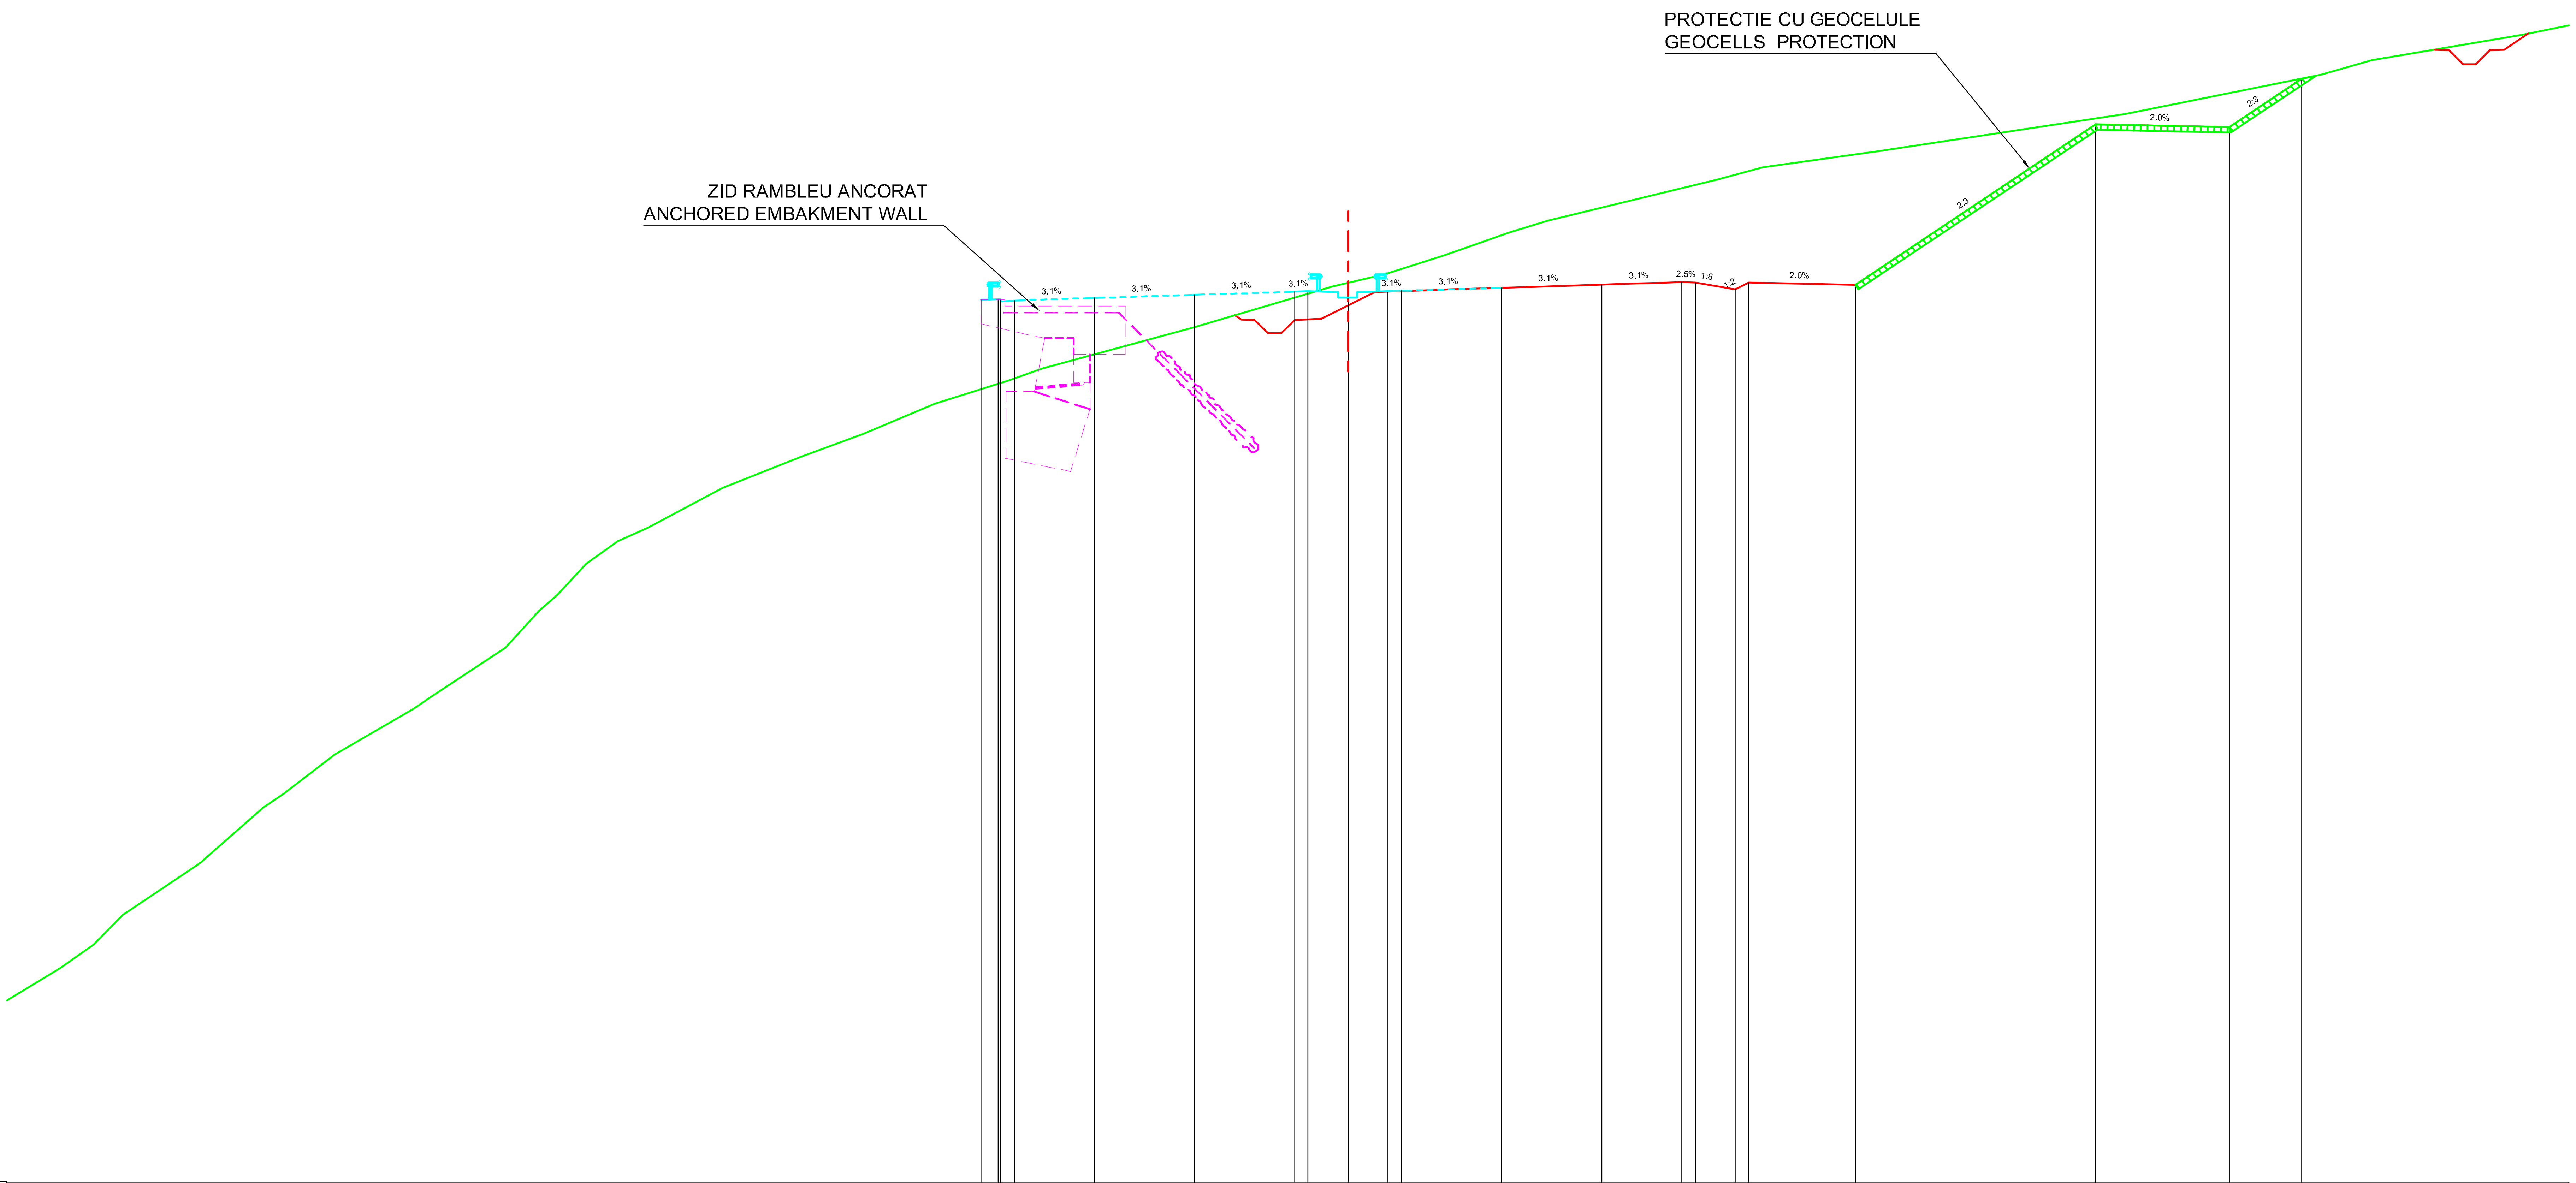

Datum level=816.000
Plan de referinta

Grade levels / Cote proiect	Offsets / Distante
849.03	-13.75
849.06	-13.02
849.01	-12.50
849.10	-9.50
849.22	-5.75
849.34	-2.00
849.35	-1.50
849.35	-0.00
849.35	1.50
849.37	2.00
849.48	5.75
849.60	9.50
849.69	12.50
849.68	13.00
849.43	14.50
849.68	15.00
849.60	19.00
855.60	28.00
855.50	33.00
857.32	35.72

Ground levels / Cote teren	Offsets / Distante
824.00	-48.23
824.88	-46.98
826.00	-45.89
827.87	-43.11
828.06	-42.86
830.00	-40.64
830.56	-39.85
832.00	-37.94
833.72	-35.00
834.05	-34.50
836.00	-31.56
837.39	-30.29
838.00	-29.60
839.14	-28.53
840.00	-27.34
840.48	-26.24
842.00	-23.41
843.16	-20.48
844.00	-18.17
845.15	-15.48
846.00	-12.73
846.47	-11.44
848.00	-5.78
849.53	-0.61
850.00	1.40
850.71	3.64
851.56	6.05
852.00	7.48
853.54	13.84
854.00	15.54
854.61	19.90
856.00	29.11
857.46	36.44
858.00	38.34
858.95	43.97

Km=19+900.00

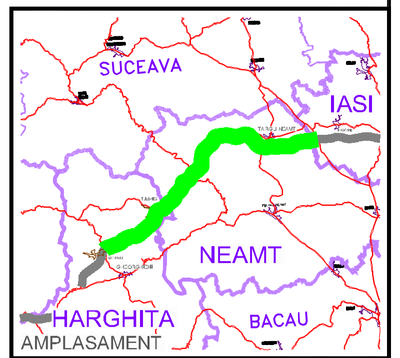

BENEFICIAR

COMPANIA NATIONALA DE AUTOSTRAZI
SI DRUMURI NATIONALE DIN ROMANIA

PROIECTANT

IPTANA S.A.

INVESTITIA

AUTOSTRADA
DITRAU -TARGU NEAMT

CONTRACT Nr: 92 / 58623 / 4275

FAZA DE PROIECTARE

Studiu de Fezabilitate

Proiectat	Desenat
ing. M. Georgescu	ing. R. Georgescu
Verificat	**Sef Proiect**
ing. M. Moroianu	ing. V. Osman

LUCRARI DE DRUMURI

Scara: 1:200

Data: IANUARIE 2011

PROFILE TRANSVERSALE
KM 19+900

Cod: IPT-SF-D-TV-050 Rev. 0