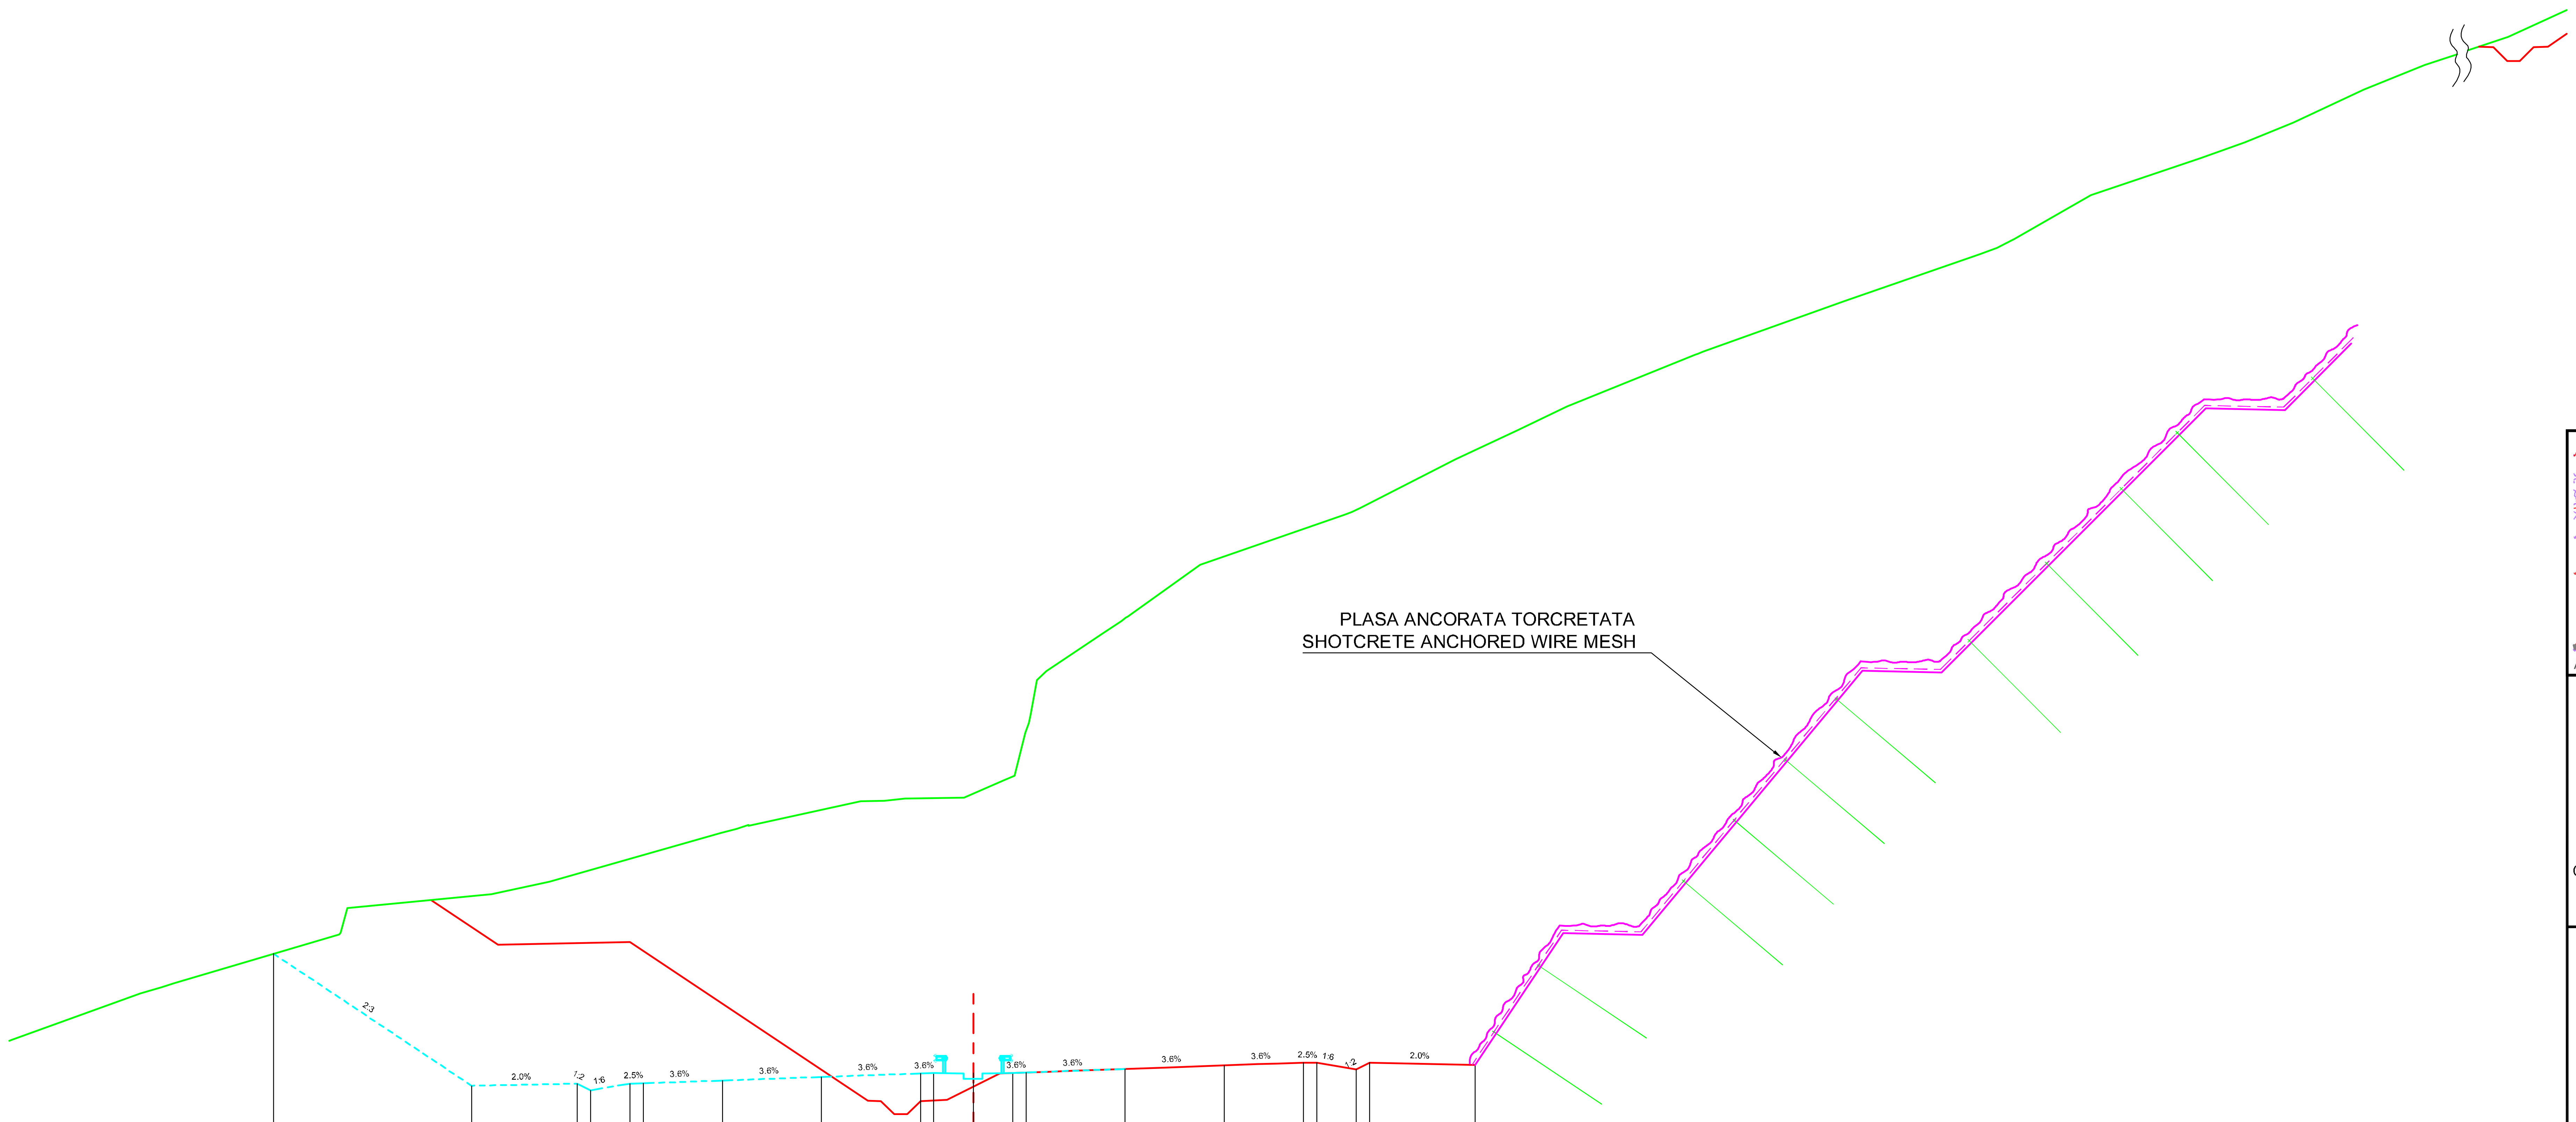

Datum level=824.000
Plan de referinta

Grade levels / Cote proiect	Offsets / Distante
833.26	-26.50
828.26	-19.00
828.34 828.09	-15.00 -14.50
828.34 828.36	-13.00 -12.50
828.46	-9.50
828.60	-5.75
828.73 828.75	-2.00 -1.50
828.75	-0.00
828.75 828.77	1.50 2.00
828.90	5.75
829.03	9.50
829.14 829.13	12.50 13.00
828.88 829.13	14.50 15.00
829.05	19.00

Ground levels / Cote teren	Offsets / Distante
830.00	-36.42
831.75	-31.55
832.00 832.15	-30.73 -30.25
834.00 834.99	-24.01 -23.71
835.52	-18.25
836.00	-16.05
837.84	-9.56
838.14 838.11	-8.52 -8.51
839.04	-4.27
839.06	-3.37
839.15	-2.59
839.18	-0.36
839.82	1.12
841.63	1.96
843.97	2.76
845.42 845.86 846.04	4.91 5.60 5.85
848.00	8.59
849.90	14.06
850.15	14.65
852.00	18.26
853.11	20.64
854.00	22.47
855.96 856.07	27.33 27.63
858.00	33.00
859.77 860.00 860.35	38.13 38.76 39.42
862.00	42.31
863.42	46.49
864.00	48.14
864.75	49.98
866.00	52.65
866.93	54.96
868.00	58.11

Km=21+380.00

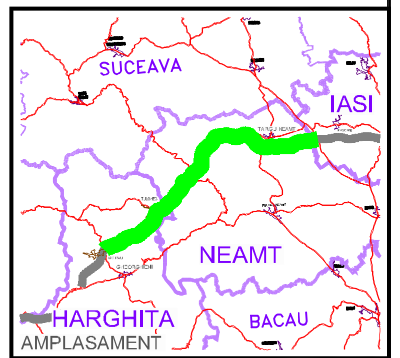

BENEFICIAR

COMPANIA NATIONALA DE AUTOSTRAZI SI DRUMURI NATIONALE DIN ROMANIA

PROIECTANT

IPTANA S.A.

INVESTITIA

AUTOSTRADA
DITRAU -TARGU NEAMT

CONTRACT Nr: 92 / 58623 / 4275

FAZA DE PROIECTARE

Studiu de Fezabilitate

Proiectat ing. M. Georgescu	Desenat ing. R. Georgescu
Verificat ing. M. Moroianu	Sef Proiect ing. V. Osman

LUCRARI DE DRUMURI

Scara: 1:200

Data: IANUARIE 2011

PROFILE TRANSVERSALE
KM 21+380

Cod: IPT-SF-D-TV-058 Rev. 0