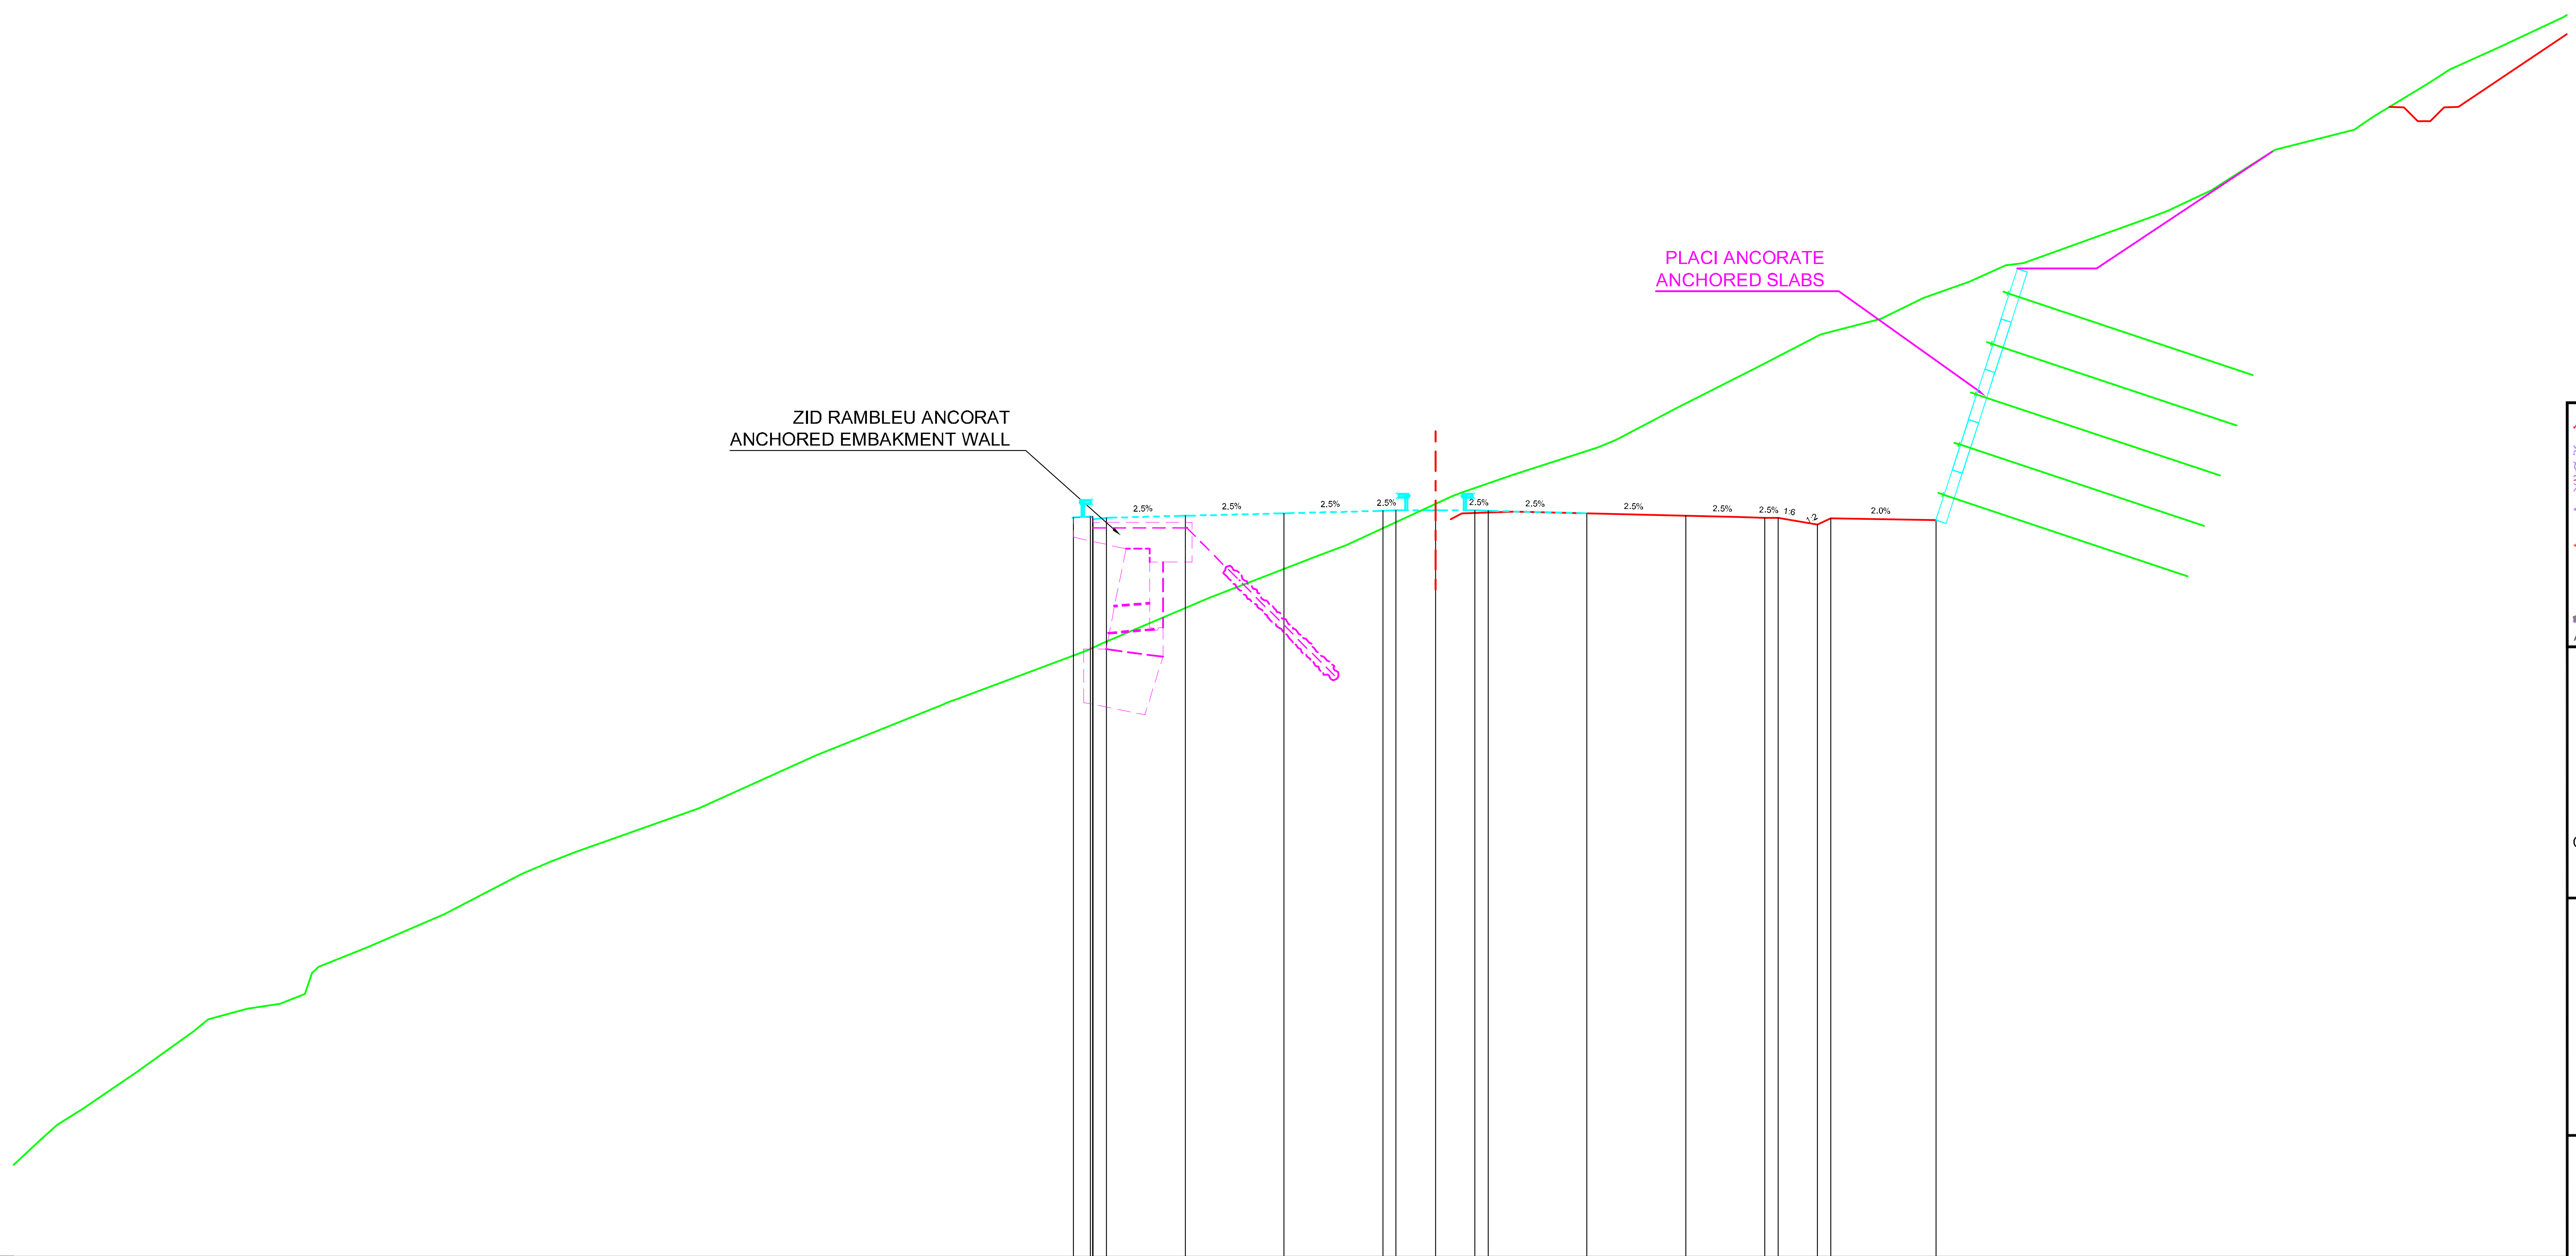

Datum level=779.000
Plan de referinta

Grade levels / Cote proiect	Offsets / Distante
807.06	-13.75
807.09	-13.02
807.04	-12.50
807.11	-9.50
807.21	-5.75
807.30	-2.00
807.31	-1.50
807.31	0.00
807.31	1.50
807.30	2.00
807.21	5.75
807.11	9.50
807.04	12.50
807.03	13.00
806.77	14.50
807.02	15.00
806.94	19.00

Ground levels / Cote teren	Offsets / Distante
783.43	-52.96
784.00	-52.32
784.59	-51.37
786.00	-49.31
787.54	-47.16
788.00	-46.60
788.14	-46.11
788.40	-45.11
788.58	-43.87
788.96	-42.92
790.00	-42.39
790.73	-40.54
792.00	-37.63
793.53	-34.69
794.00	-33.57
794.36	-32.61
796.00	-27.97
797.83	-23.96
798.00	-23.56
799.98	-18.65
800.18	-18.12
802.00	-13.22
802.27	-12.66
804.00	-8.58
805.59	-4.46
806.00	-3.38
807.86	0.65
808.00	1.00
808.66	2.91
809.71	6.17
810.00	6.87
811.21	9.19
812.00	10.73
812.78	12.25
814.00	14.62
814.59	16.91
815.39	18.53
816.00	20.25
816.62	21.65
816.70	22.32
818.47	27.21
818.68	27.80
819.47	29.45
821.01	31.86
821.77	34.89
822.00	35.22
822.31	35.69
823.52	37.69
824.06	38.51
824.89	40.36
826.04	42.81

Km=22+600.00

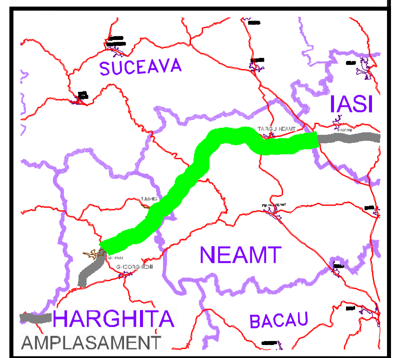

BENEFICIAR

COMPANIA NATIONALA DE AUTOSTRAZI
SI DRUMURI NATIONALE DIN ROMANIA

PROIECTANT

IPTANA S.A.

INVESTITIA

AUTOSTRADA
DITRAU -TARGU NEAMT

CONTRACT Nr: 92 / 58623 / 4275

FAZA DE PROIECTARE

Studiu de Fezabilitate

Proiectat	Desenat
ing. M. Georgescu	ing. R. Georgescu
Verificat	**Sef Proiect**
ing. M. Moroianu	ing. V. Osman

LUCRARI DE DRUMURI

Scara: 1:200

Data: IANUARIE 2011

PROFILE TRANSVERSALE
KM 22+600

Cod: IPT-SF-D-TV-061 | Rev. 0