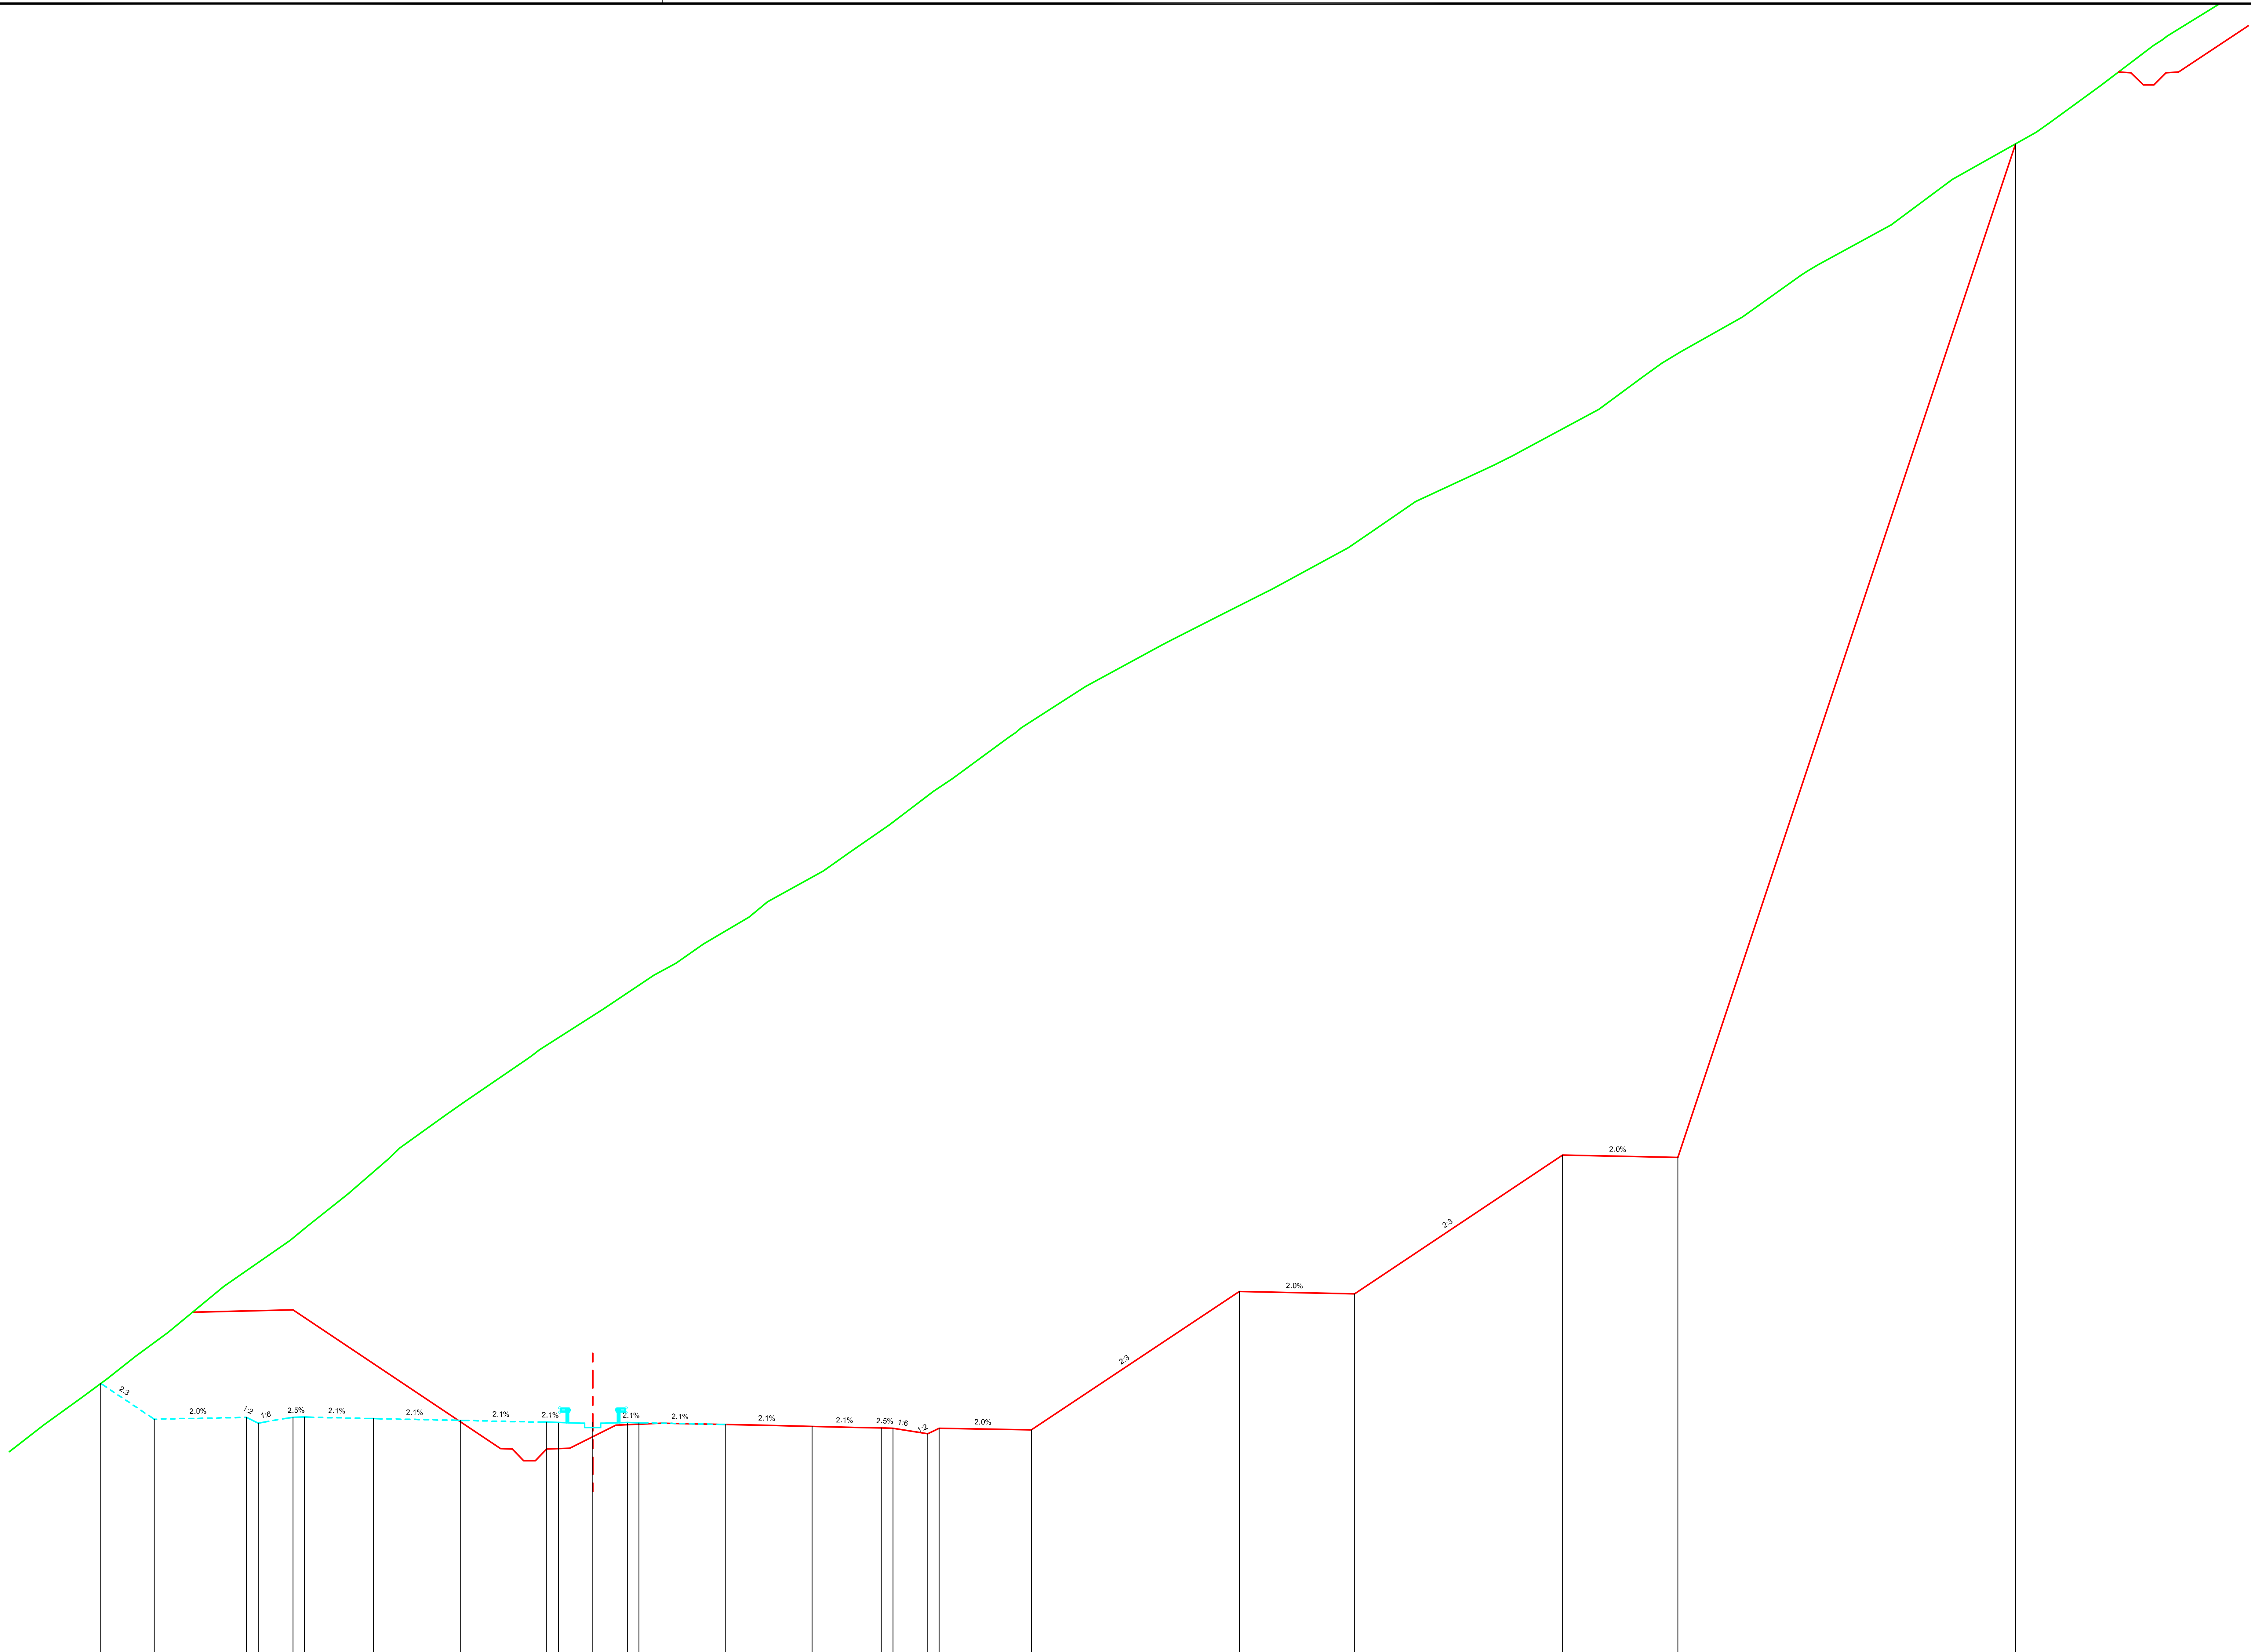

Datum level=744.000
Plan de referinta

Offsets / Distante	Grade levels / Cote proiect
-21.32	755.79
-19.00	754.24
-15.00	754.32
-14.50	754.07
-13.00	754.32
-12.50	754.34
-9.50	754.27
-5.75	754.19
-2.00	754.11
-1.50	754.10
0.00	754.10
1.50	754.10
2.00	754.09
5.75	754.01
9.50	753.93
12.50	753.87
13.00	753.85
14.50	753.60
15.00	753.85
19.00	753.77
28.00	759.78
33.00	759.68
42.00	765.68
47.00	765.58
61.64	809.50

Offsets / Distante	Ground levels / Cote teren
-25.00	753.06
-23.78	754.00
-22.14	755.19
-21.03	756.00
-19.82	756.97
-18.42	758.00
-16.00	759.99
-15.98	760.00
-13.10	762.00
-12.35	762.62
-10.62	764.00
-8.87	765.51
-8.37	766.00
-6.39	767.41
-5.54	768.00
-2.86	769.83
-2.33	770.24
0.43	772.00
2.64	773.47
3.60	774.00
4.78	774.83
6.76	776.00
7.57	776.66
9.98	778.00
11.09	778.77
12.85	780.00
14.76	781.45
15.58	782.00
17.99	783.77
18.56	784.20
21.34	786.00
24.64	787.78
25.08	788.00
27.15	789.05
29.03	790.00
29.42	790.22
32.73	792.00
33.75	792.70
35.64	794.00
39.00	795.57
39.87	796.00
40.20	796.19
43.58	798.00
45.46	799.38
46.31	800.00
47.11	800.48
49.79	802.00
52.34	803.80
53.08	804.27
56.24	806.00
58.90	807.95
59.00	808.02
62.53	810.00
63.10	810.41
65.30	812.00
67.62	813.77
68.21	814.18
71.14	816.00

Km=26+860.00

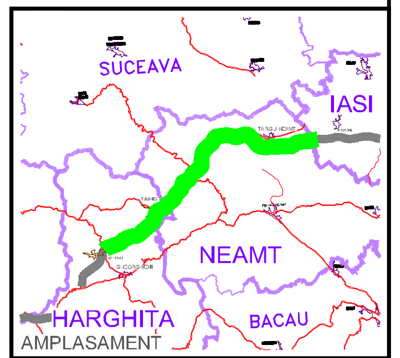

BENEFICIAR

COMPANIA NATIONALA DE AUTOSTRAZI
SI DRUMURI NATIONALE DIN ROMANIA

PROIECTANT

IPTANA S.A.

INVESTITIA

AUTOSTRADA
DITRAU -TARGU NEAMT

CONTRACT Nr: 92 / 58623 / 4275

FAZA DE PROIECTARE

Studiu de Fezabilitate

Proiectat ing. M. Georgescu	Desenat ing. R. Georgescu
Verificat ing. M. Moroianu	Sef Proiect ing. V. Osman

LUCRARI DE DRUMURI

Scara: 1:200

Data: IANUARIE 2011

PROFILE TRANSVERSALE
KM 26+860

Cod: IPT-SF-D-TV-081 | Rev. 0