


Datum level=727.873
Plan de referinta

| Grade levels / Cote proiect | Offsets / Distante |
|---|---|
| 754.52 | -13.75 |
| 754.55 | -13.02 |
| 754.50 | -12.50 |
| 754.50 | -9.50 |
| 754.50 | -5.75 |
| 754.50 | -2.00 |
| 754.50 | -1.50 |
| 754.50 | -0.00 |
| 754.50 | 1.50 |
| 754.50 | 2.00 |
| 754.50 | 5.75 |
| 754.50 | 9.50 |
| 754.50 | 12.50 |
| 754.48 | 13.00 |
| 754.23 | 14.50 |
| 754.48 | 15.00 |
| 754.40 | 19.00 |
| 760.41 | 28.00 |
| 760.31 | 33.00 |
| 766.31 | 42.00 |
| 766.21 | 47.00 |
| 797.08 | 57.29 |

| Ground levels / Cote teren | Offsets / Distante |
|---|---|
| 741.24 | -27.65 |
| 741.79 | -26.88 |
| 742.00 | -26.54 |
| 742.50 | -25.92 |
| 744.00 | -23.59 |
| 745.94 | -21.97 |
| 746.80 | -21.59 |
| 748.25 | -20.60 |
| 748.40 | -20.11 |
| 748.40 | -19.55 |
| 748.38 | -17.10 |
| 749.75 | -15.53 |
| 750.00 | -15.18 |
| 751.32 | -13.63 |
| 752.00 | -12.75 |
| 752.55 | -11.99 |
| 753.79 | -10.16 |
| 754.24 | -9.64 |
| 754.79 | -8.98 |
| 756.00 | -7.58 |
| 757.81 | -5.78 |
| 758.19 | -5.32 |
| 760.00 | -3.04 |
| 761.91 | -0.54 |
| 762.19 | -0.17 |
| 764.00 | 2.39 |
| 765.31 | 4.32 |
| 766.00 | 5.50 |
| 766.91 | 6.80 |
| 767.68 | 8.02 |
| 768.00 | 8.53 |
| 768.52 | 9.13 |
| 770.00 | 11.01 |
| 771.81 | 13.60 |
| 772.09 | 14.06 |
| 774.00 | 17.41 |
| 774.35 | 17.86 |
| 776.00 | 20.22 |
| 777.23 | 21.56 |
| 778.00 | 22.35 |
| 778.72 | 23.63 |
| 780.00 | 25.90 |
| 781.02 | 27.26 |
| 782.00 | 29.00 |
| 783.31 | 31.08 |
| 784.00 | 32.28 |
| 784.84 | 33.50 |
| 786.00 | 35.39 |
| 786.85 | 36.54 |
| 788.00 | 38.29 |
| 789.38 | 40.99 |
| 790.00 | 42.28 |
| 790.89 | 44.20 |
| 792.00 | 46.24 |
| 793.13 | 48.13 |
| 794.00 | 49.75 |
| 795.32 | 52.81 |
| 795.66 | 53.91 |
| 796.00 | 54.79 |
| 797.41 | 58.06 |
| 798.00 | 60.13 |

Km=26+920.00

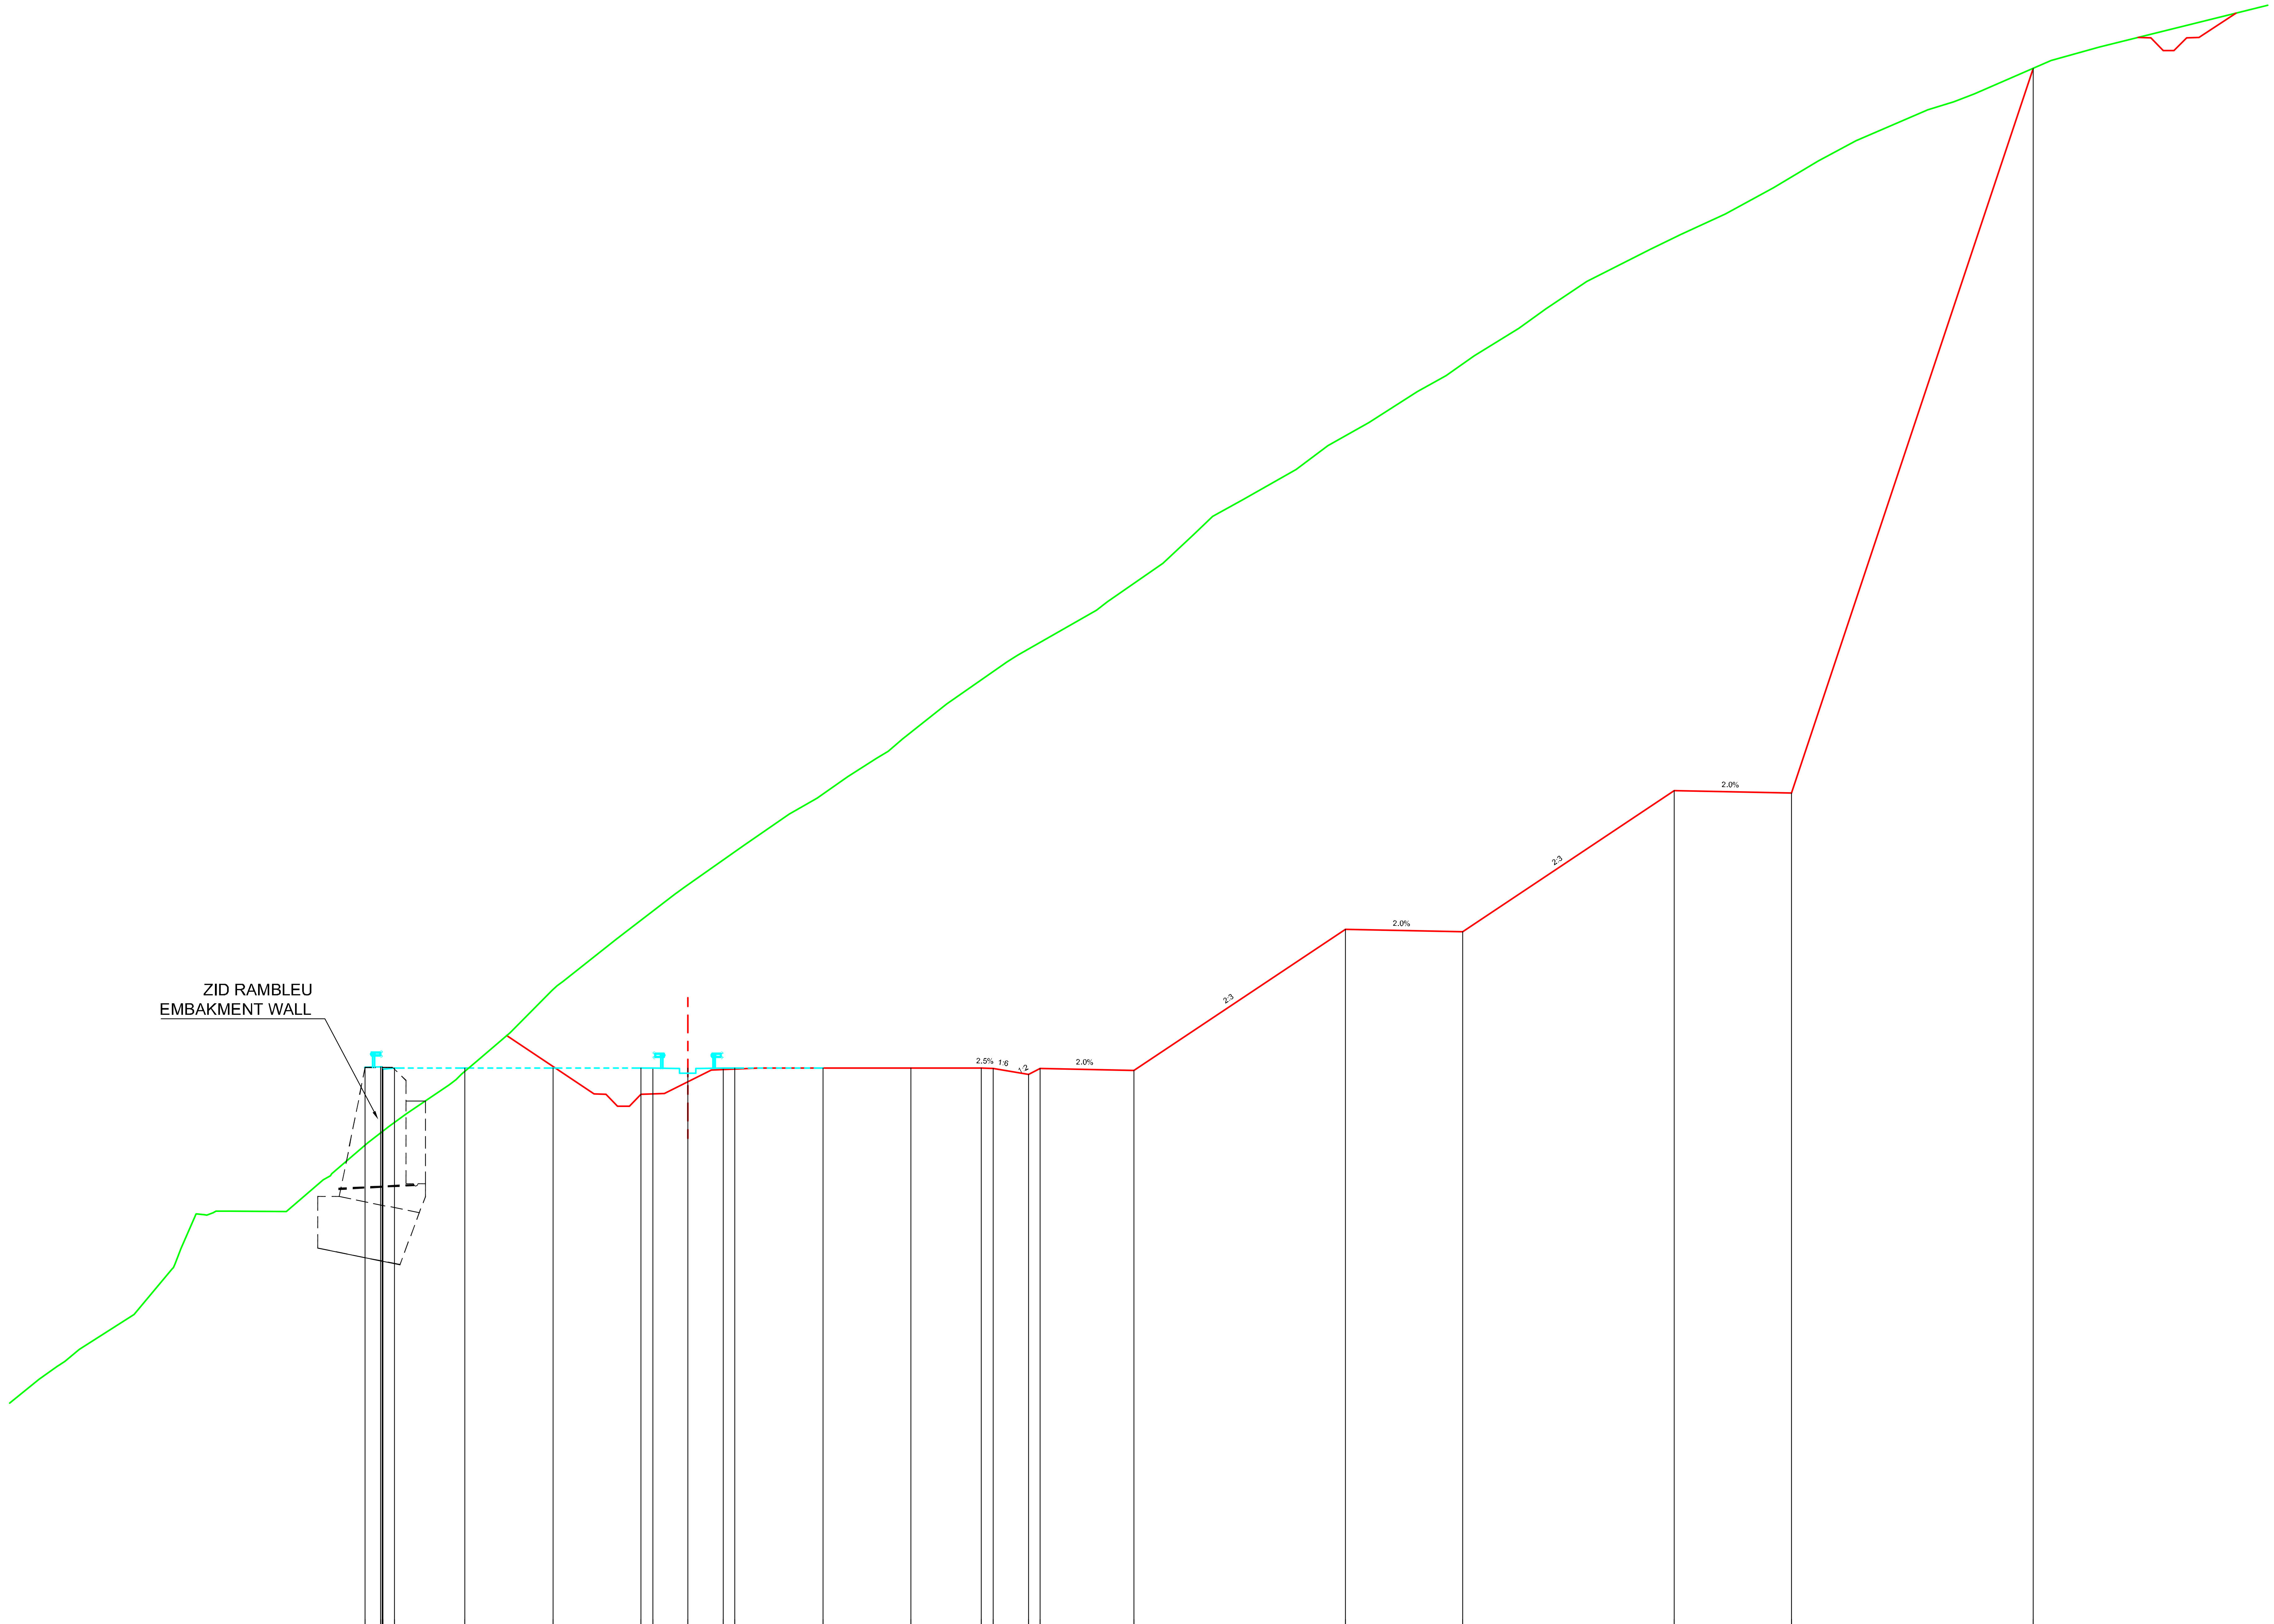


**BENEFICIAR**

COMPANIA NATIONALA DE AUTOSTRAZI
SI DRUMURI NATIONALE DIN ROMANIA

**PROIECTANT**

**IPTANA S.A.**

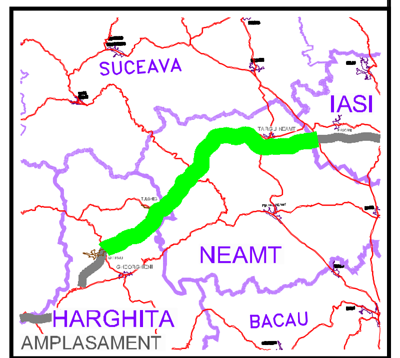**INVESTITIA**

AUTOSTRADA
DITRAU -TARGU NEAMT

CONTRACT Nr: 92 / 58623 / 4275

**FAZA DE PROIECTARE**

Studiu de Fezabilitate

| Proiectat | Desenat |
|---|---|
| ing. M. Georgescu | ing. R. Georgescu |
| Verificat | Sef Proiect |
| ing. M. Moroianu | ing. V. Osman |

**LUCRARI DE DRUMURI**

Scara: 1:200

Data: IANUARIE 2011

PROFILE TRANSVERSALE
KM 26+920

Cod: IPT-SF-D-TV-082 | Rev. 0