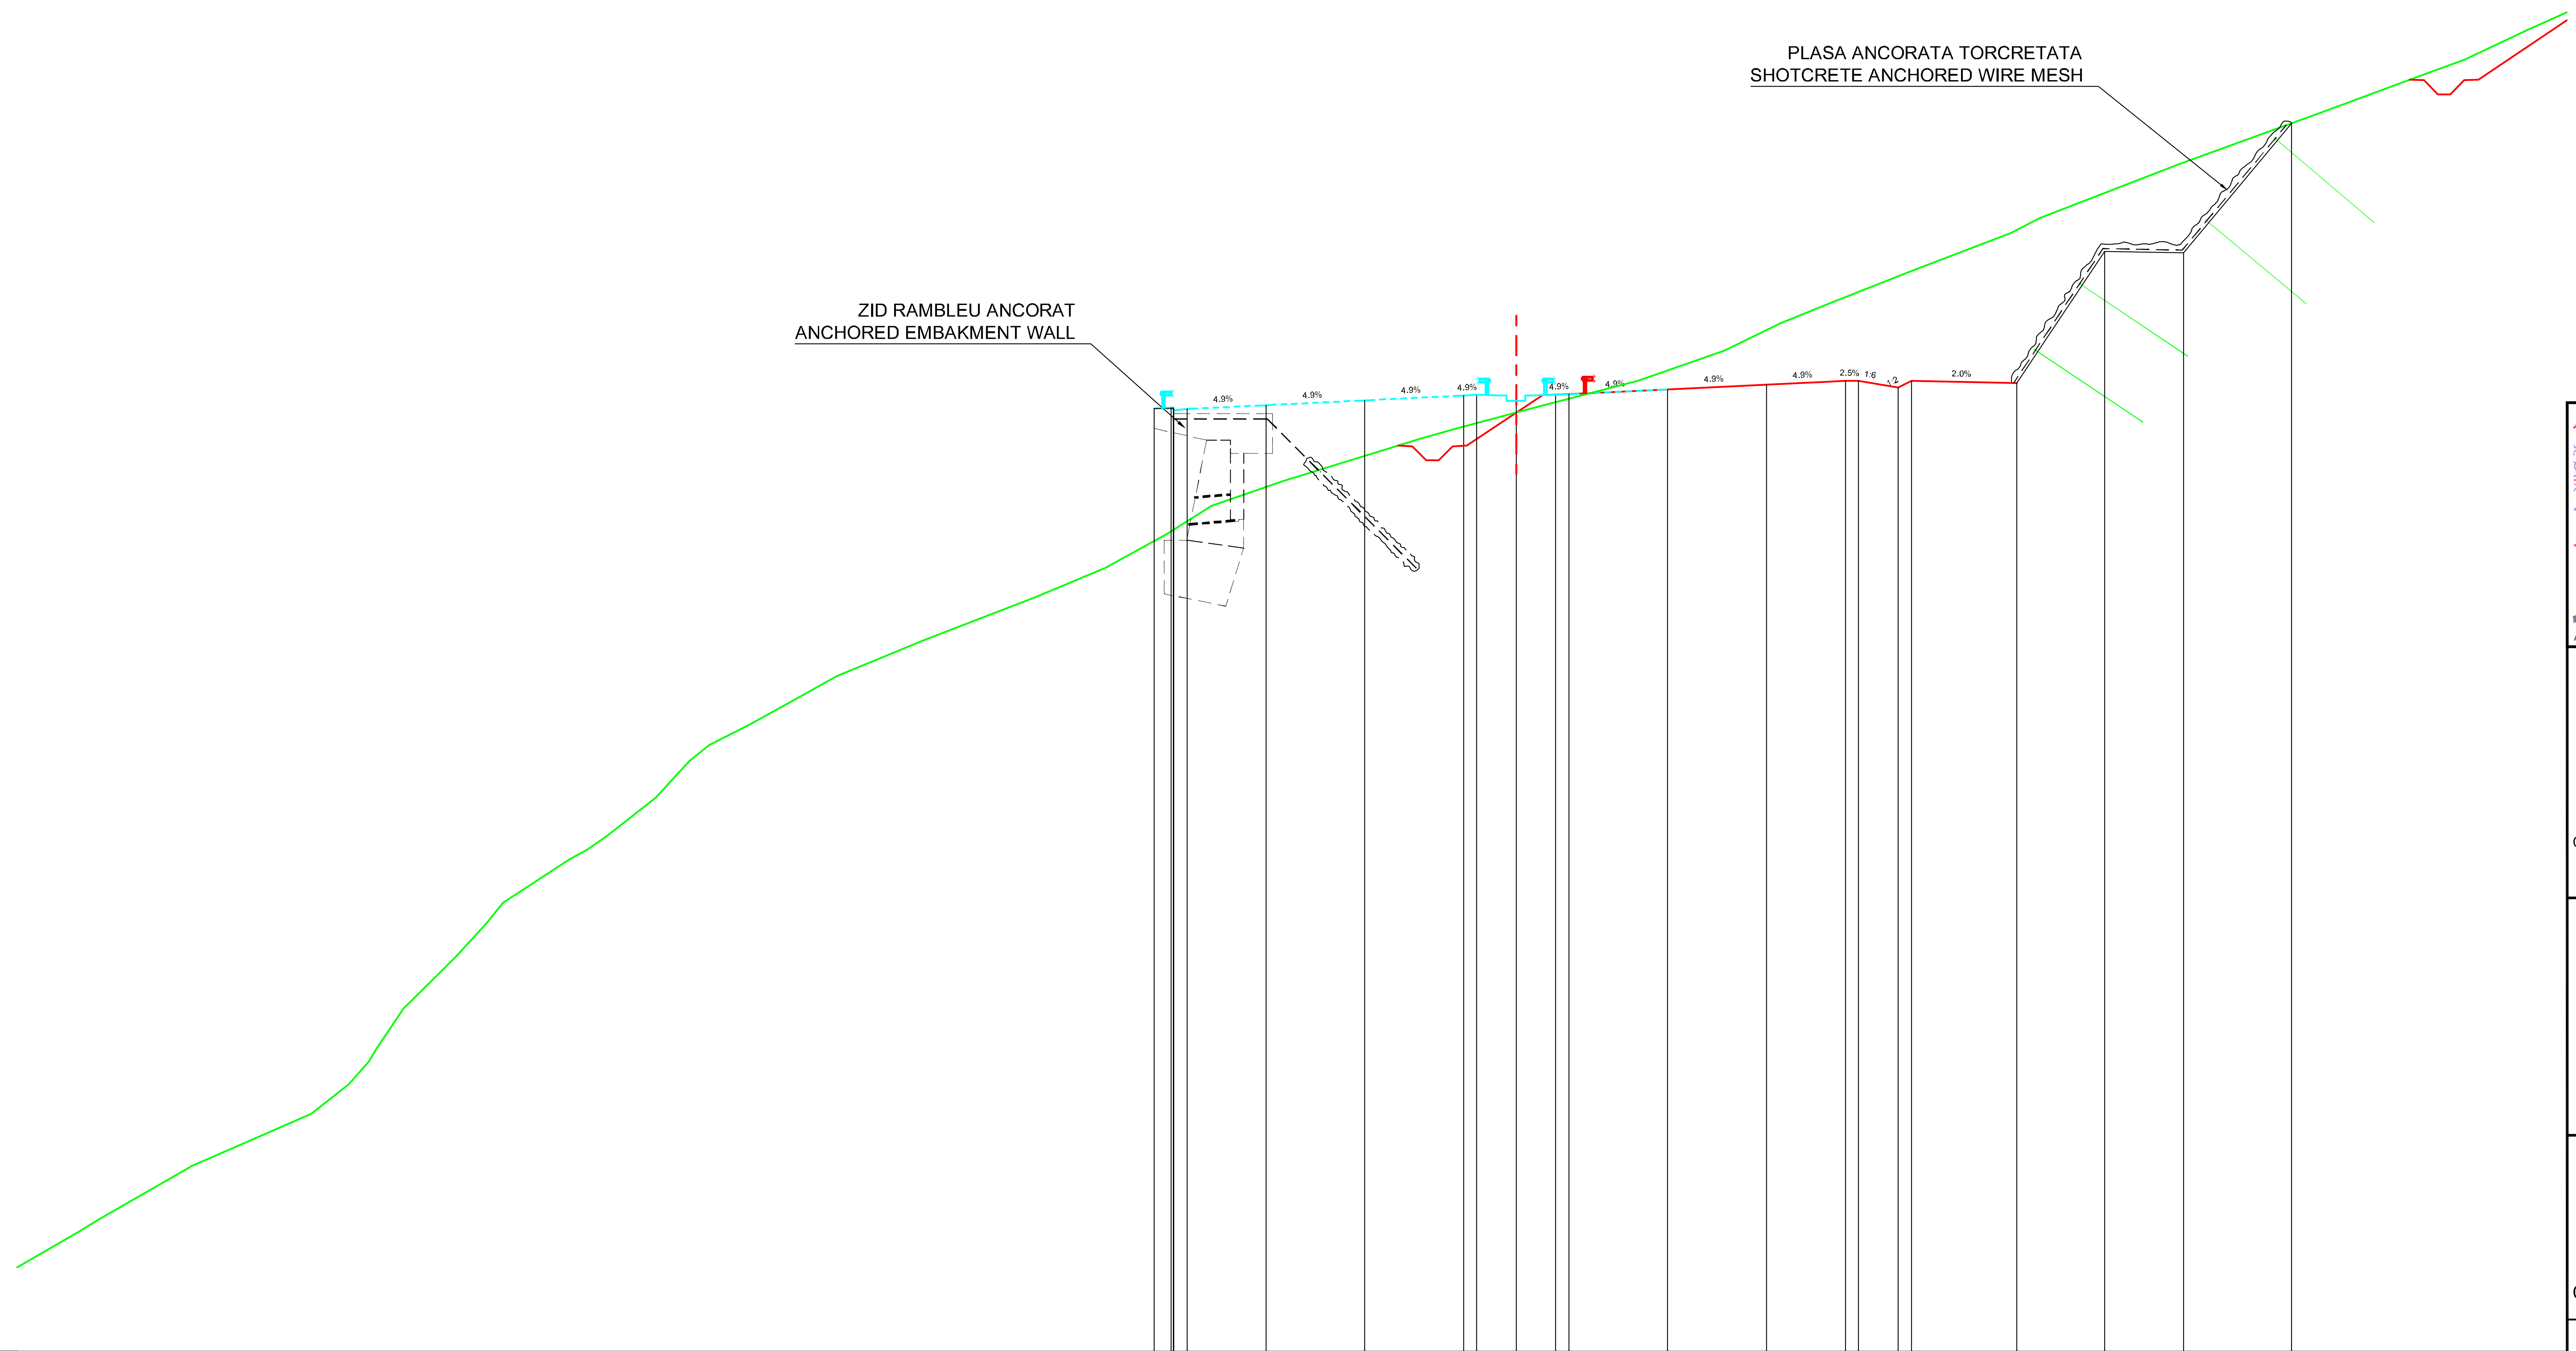

Datum level=721.000
Plan de referinta

Offsets / Distante	Grade levels / Cote proiect
-13.75	756.76
-13.02	756.79
-12.50	756.74
-9.50	756.89
-5.75	757.07
-2.00	757.26
-1.50	757.28
0.00	757.28
1.50	757.28
2.00	757.30
5.75	757.49
9.50	757.67
12.50	757.82
13.00	757.81
14.50	757.56
15.00	757.81
19.00	757.73
22.33	762.72
25.33	762.66
29.43	767.58

Offsets / Distante	Ground levels / Cote teren
-54.53	725.55
-53.79	726.00
-50.34	727.99
-50.28	728.02
-45.74	730.00
-44.33	731.11
-43.56	732.00
-43.27	732.49
-42.24	734.00
-40.86	735.36
-40.21	736.00
-39.10	737.22
-38.46	738.00
-35.93	739.66
-35.31	740.00
-34.54	740.53
-32.65	742.00
-31.39	743.40
-30.62	744.00
-29.12	744.76
-26.88	746.00
-25.80	746.60
-22.43	748.00
-18.31	749.59
-17.29	750.00
-15.58	750.72
-13.25	752.00
-11.56	753.08
-8.87	754.00
-3.61	755.62
-2.28	756.00
0.62	756.79
4.62	757.81
5.14	758.00
7.92	758.96
10.03	760.00
11.91	760.75
15.04	762.00
18.77	763.42
19.89	764.00
25.04	765.99
25.13	766.02
30.58	768.00
34.43	769.43
36.00	770.00
38.41	771.13

Km=27+360.00

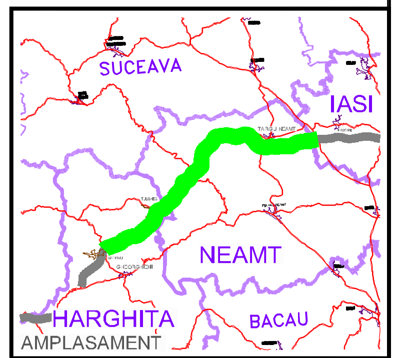

BENEFICIAR

COMPANIA NATIONALA DE AUTOSTRAZI
SI DRUMURI NATIONALE DIN ROMANIA

PROIECTANT

IPTANA S.A.

INVESTITIA

AUTOSTRADA
DITRAU -TARGU NEAMT

CONTRACT Nr: 92 / 58623 / 4275

FAZA DE PROIECTARE

Studiu de Fezabilitate

Proiectat	Desenat
ing. M. Georgescu	ing. R. Georgescu
Verificat	**Sef Proiect**
ing. M. Moroianu	ing. V. Osman

LUCRARI DE DRUMURI

Scara: 1:200

Data: IANUARIE 2011

PROFILE TRANSVERSALE
KM 27+360

Cod: IPT-SF-D-TV-084 | Rev. 0