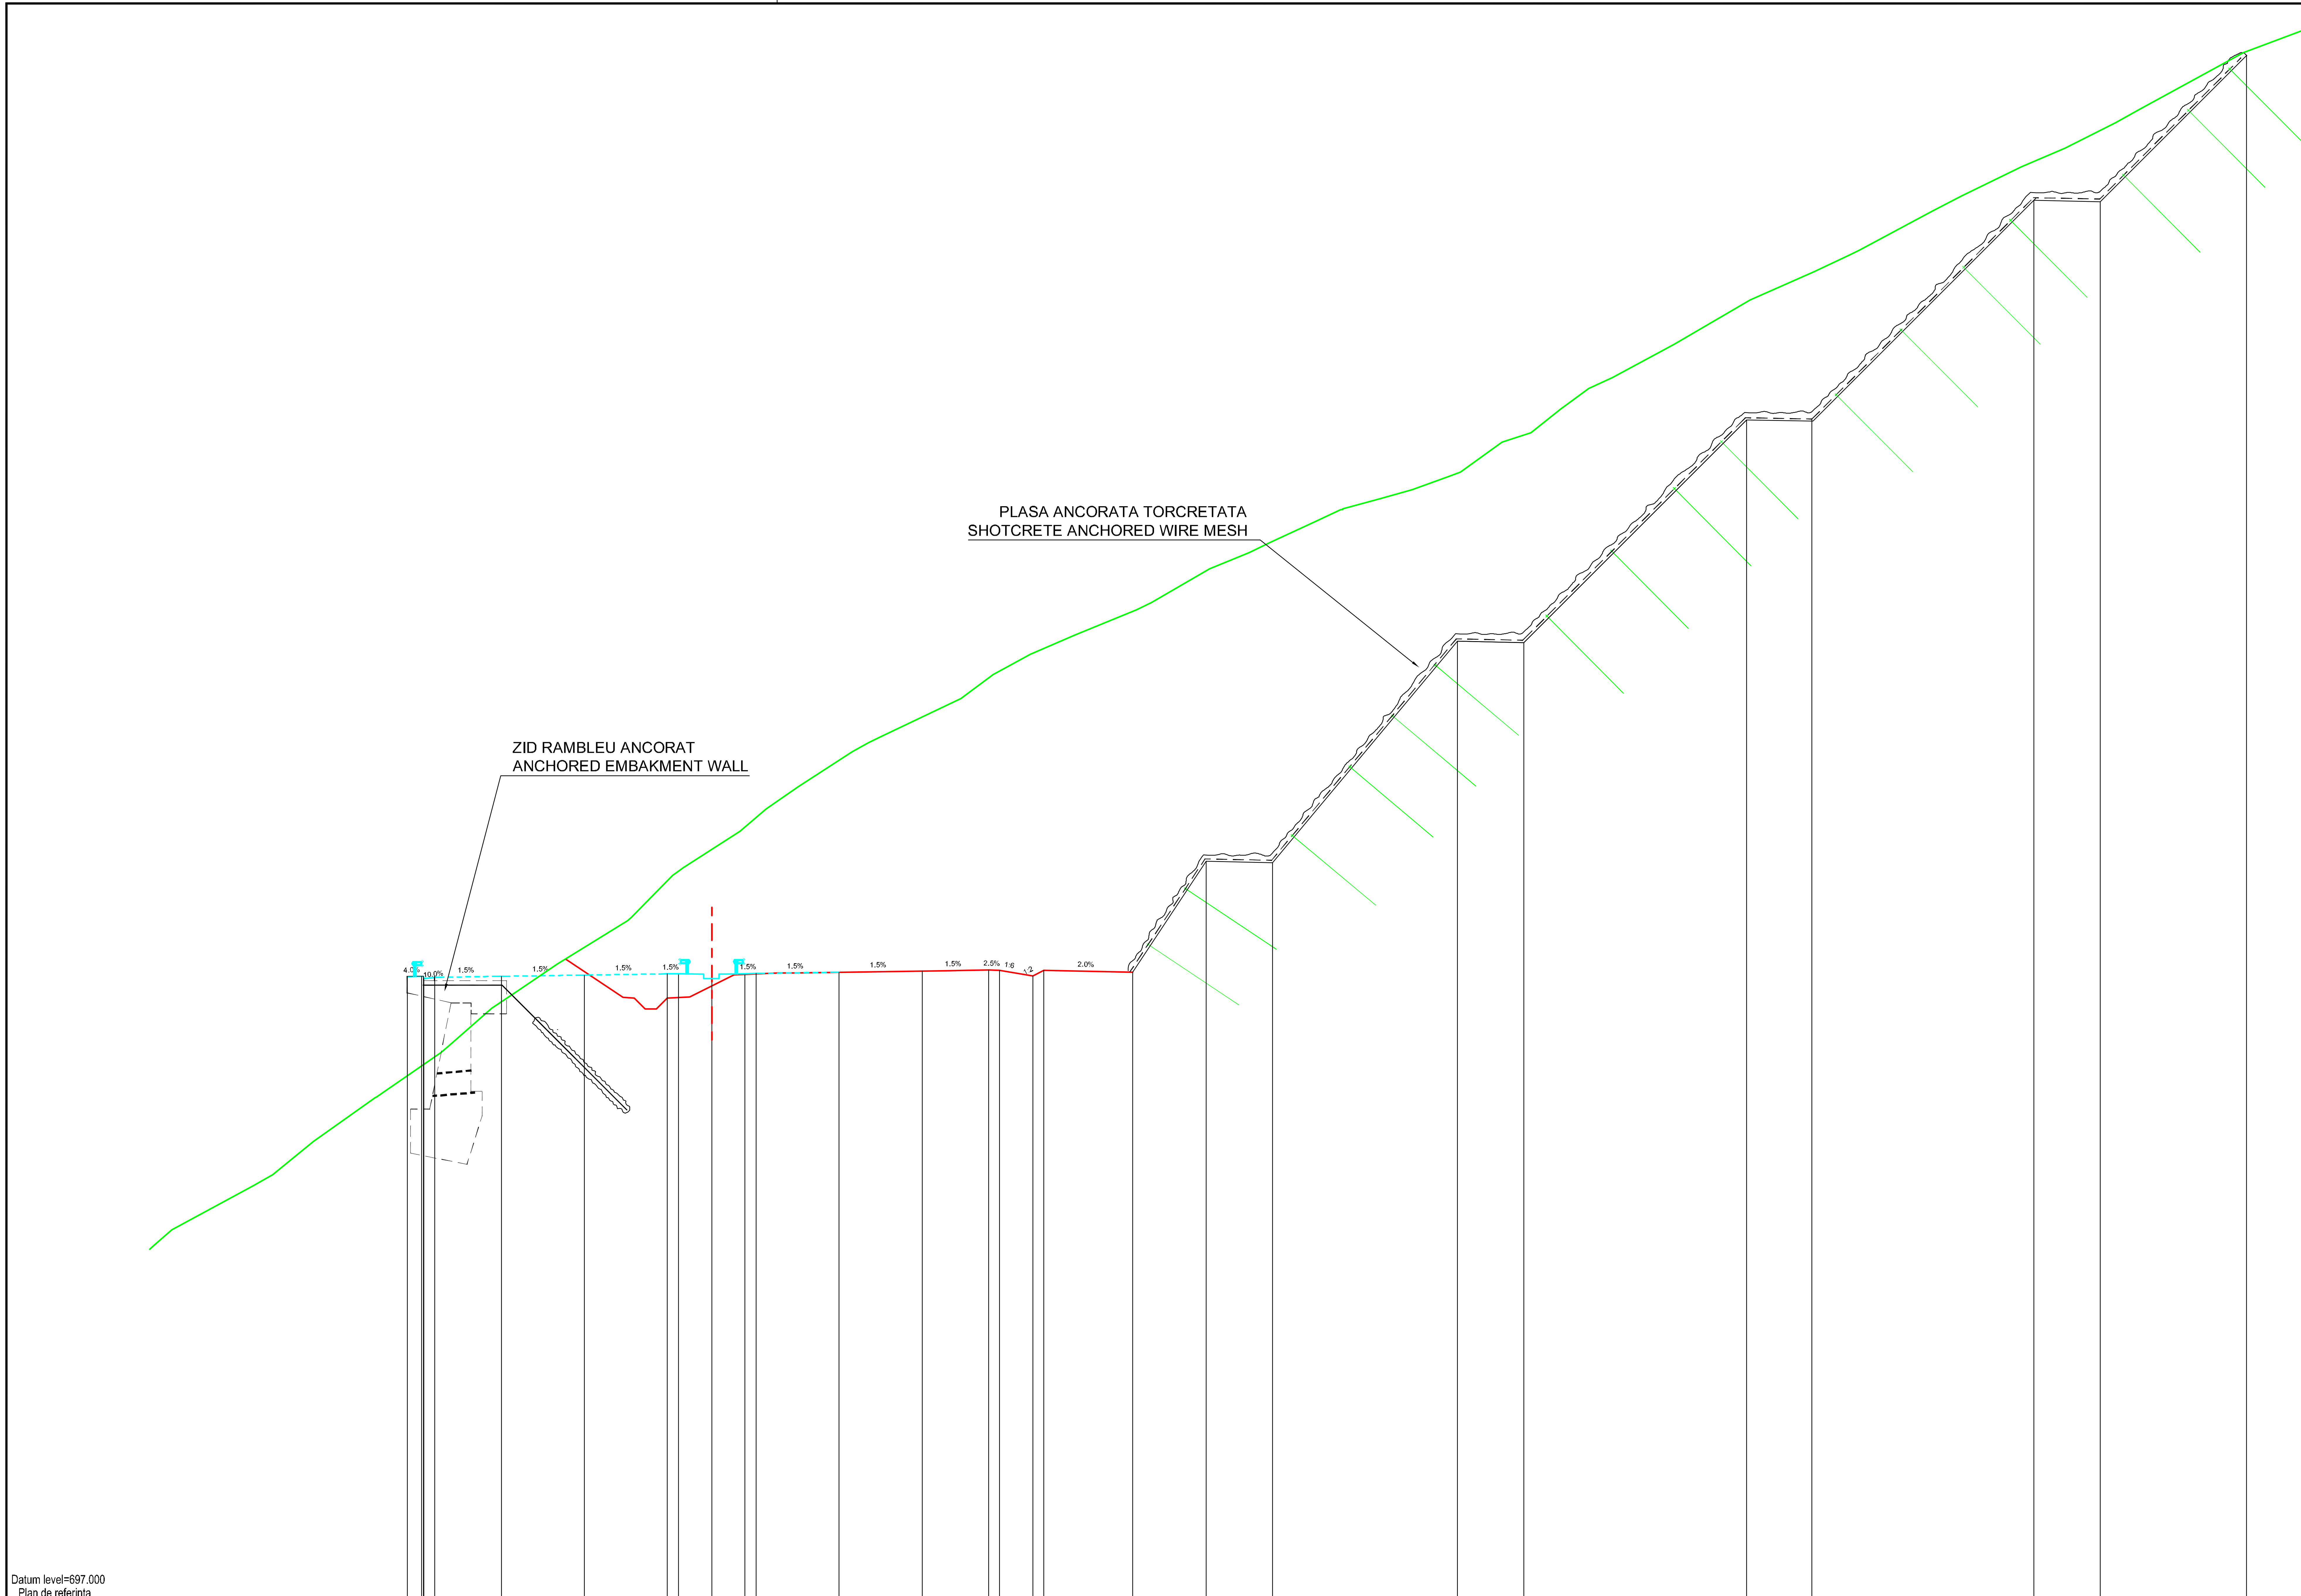

Datum level=697.000
Plan de referinta

Km=28+780.00

Grade levels / Cote proiect	Offsets / Distante
725.42	-13.75
725.45	-13.02
725.40	-12.50
725.45	-9.50
725.50	-5.75
725.56	-2.00
725.57	-1.50
725.57	-0.00
725.57	1.50
725.57	2.00
725.63	5.75
725.69	9.50
725.73	12.50
725.72	13.00
725.47	14.50
725.72	15.00
725.64	19.00
730.64	22.33
730.58	25.33
740.58	33.67
740.52	36.67
750.58	46.73
750.62	49.68
760.50	59.71
760.44	62.71
767.04	69.31

Ground levels / Cote teren	Offsets / Distante
713.30	-25.18
714.00	-24.38
715.33	-21.91
716.00	-20.69
716.48	-19.82
718.00	-17.98
719.97	-15.18
720.01	-15.12
722.00	-12.23
722.32	-11.86
724.00	-9.93
724.72	-8.86
726.00	-6.96
727.97	-3.79
728.10	-3.64
730.00	-1.77
730.36	-1.27
732.00	1.28
733.00	2.45
734.00	3.89
735.59	6.35
736.00	7.07
736.30	7.69
738.00	11.26
739.08	12.71
740.00	14.39
740.85	16.39
742.00	19.19
742.33	19.85
743.85	22.48
744.00	22.86
744.58	24.26
745.08	25.27
746.00	27.28
746.53	28.40
746.56	28.50
747.00	30.12
747.42	31.62
748.08	33.39
748.23	33.81
749.59	35.69
750.00	36.99
751.07	38.34
752.00	39.59
752.48	40.66
754.00	43.47
755.59	46.19
756.00	46.88
757.28	49.79
758.00	51.30
758.22	51.79
760.00	55.07
760.69	56.42
762.00	59.13
762.85	61.11
764.00	63.39

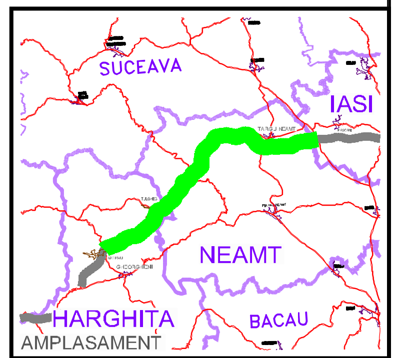

BENEFICIAR

COMPANIA NATIONALA DE AUTOSTRAZI
SI DRUMURI NATIONALE DIN ROMANIA

PROIECTANT

IPTANA S.A.

INVESTITIA

AUTOSTRADA
DITRAU -TARGU NEAMT

CONTRACT Nr: 92 / 58623 / 4275

FAZA DE PROIECTARE

Studiu de Fezabilitate

Proiectat ing. M. Georgescu	Desenat ing. R. Georgescu
Verificat ing. M. Moroianu	Sef Proiect ing. V. Osman

LUCRARI DE DRUMURI

Scara: 1:200

Data: IANUARIE 2011

PROFILE TRANSVERSALE
KM 28+780

Cod: IPT-SF-D-TV-091

Rev. 0