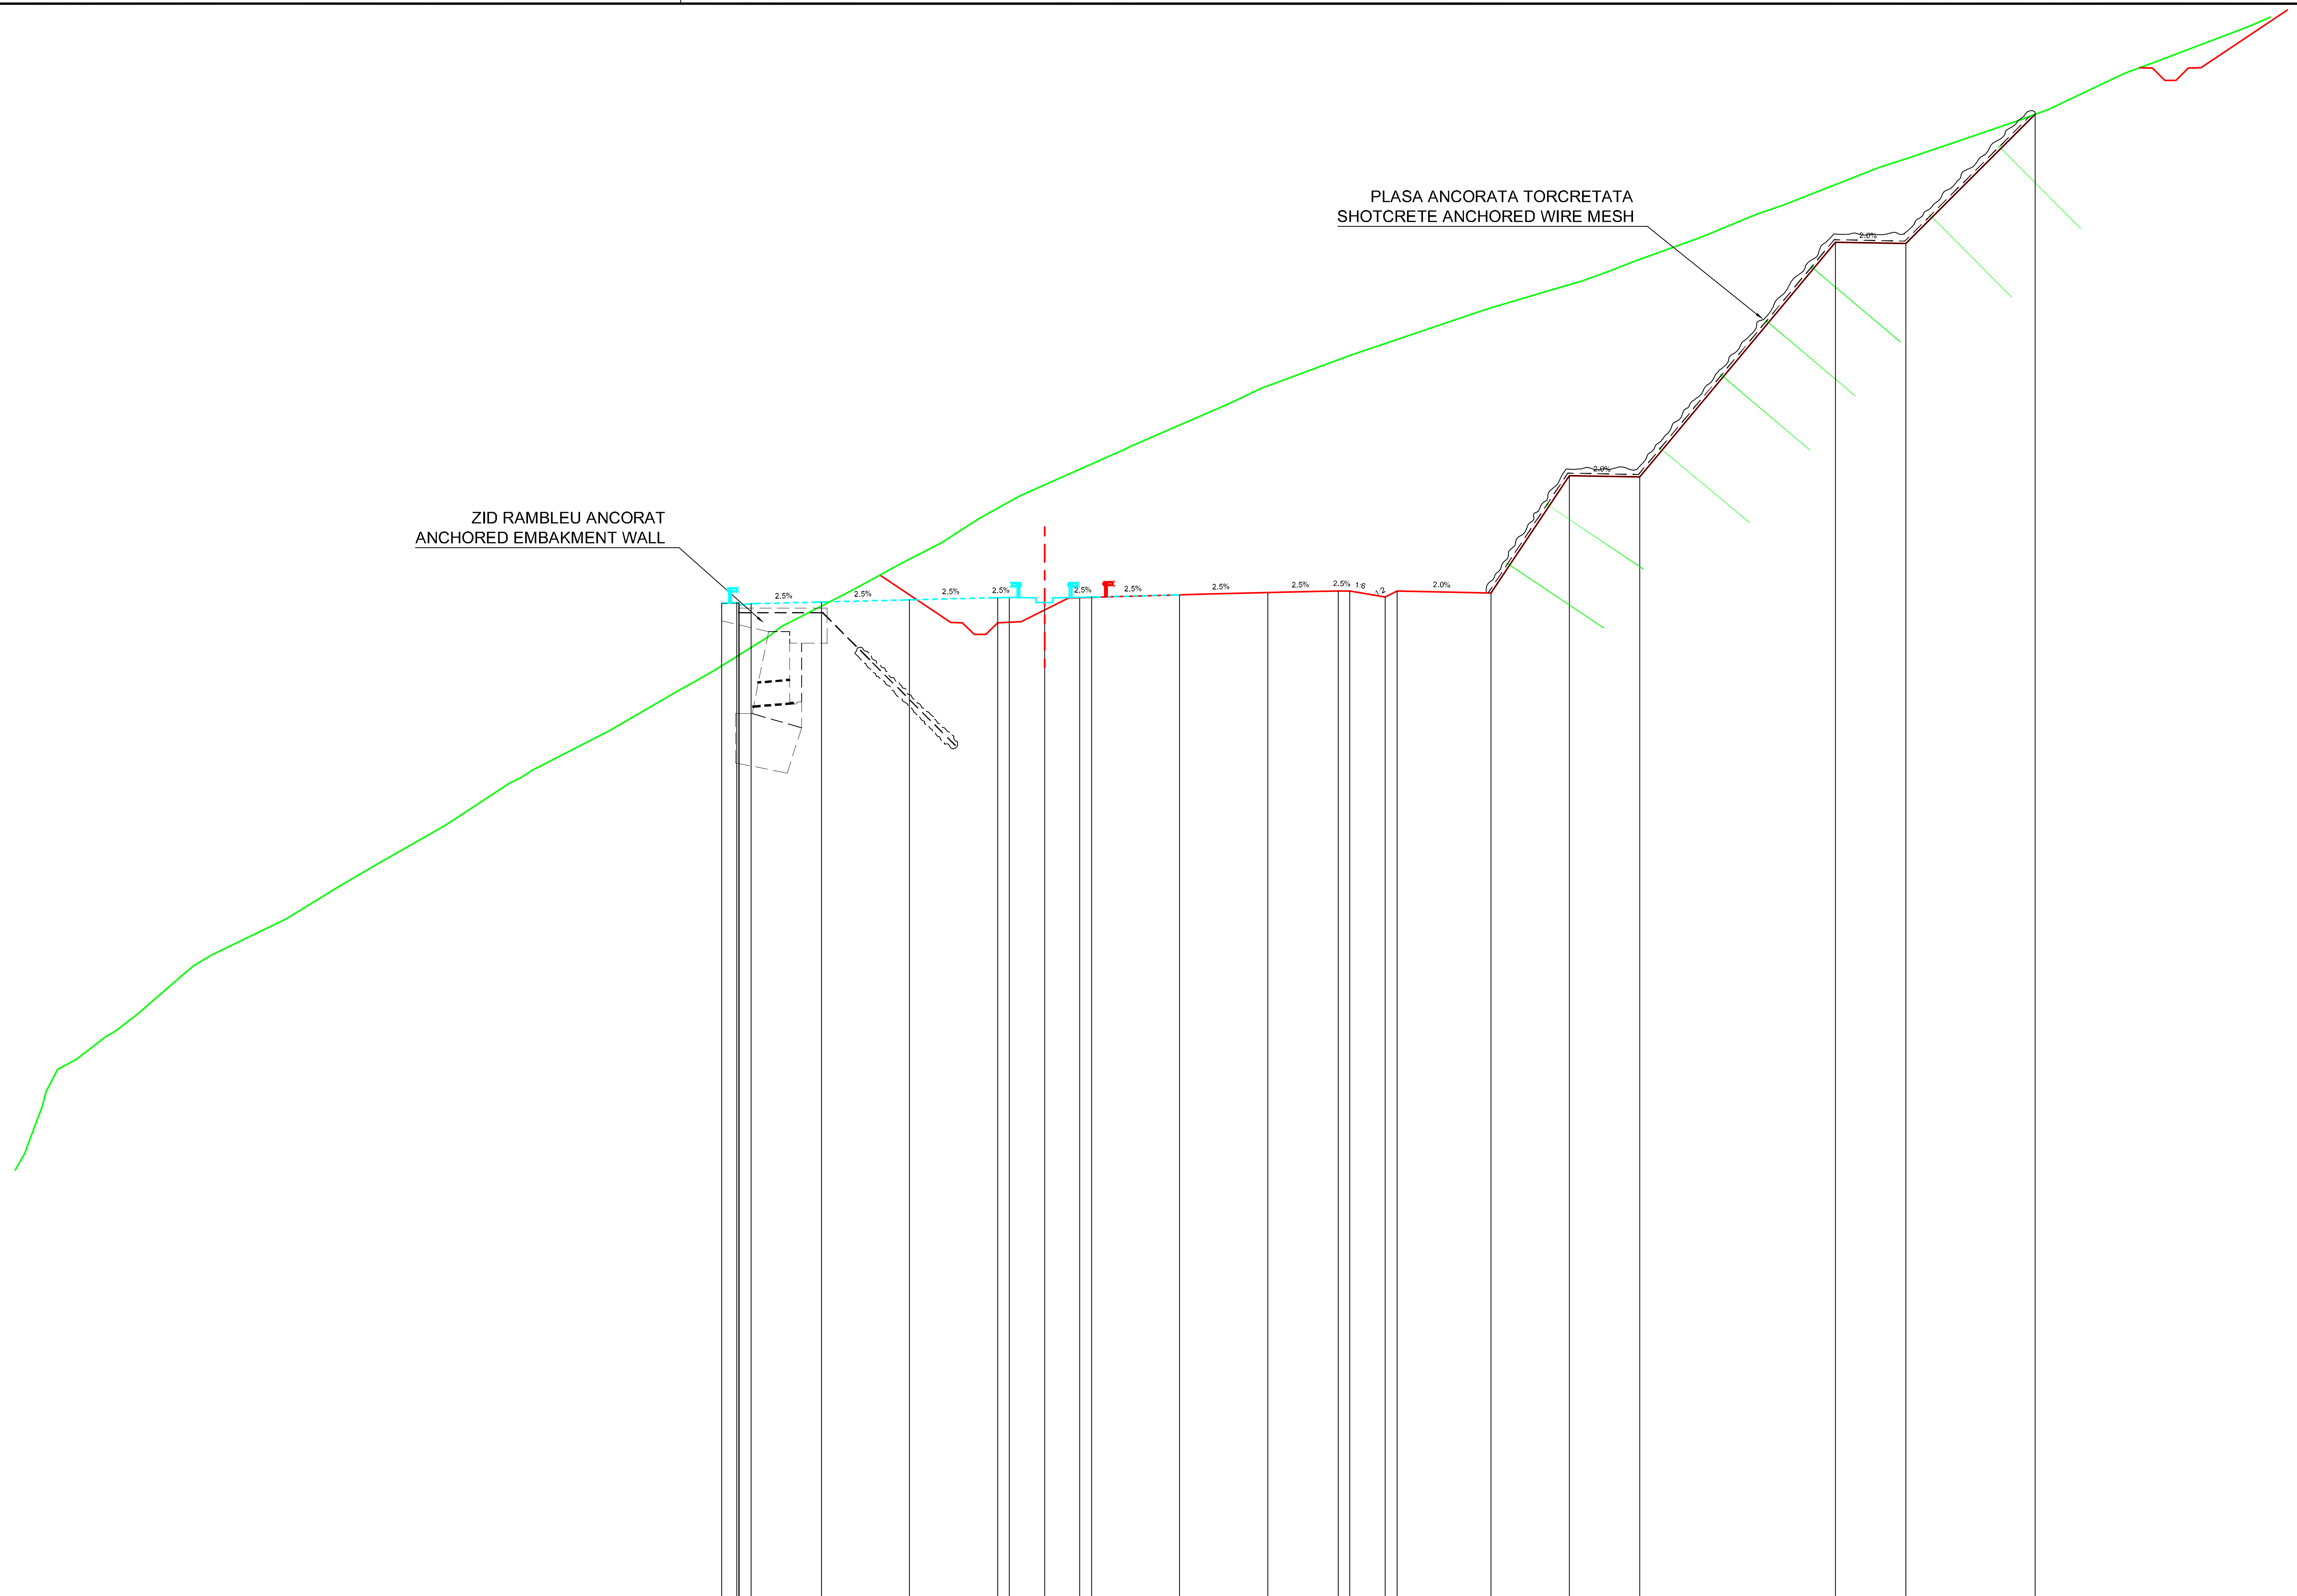

Datum level=673.000
Plan de referinta

Offsets / Distante	Grade levels / Cote proiect
-13.75	715.43
-13.02	715.46
-12.50	715.41
-9.50	715.48
-5.75	715.58
-2.00	715.67
-1.50	715.68
0.00	715.68
1.50	715.68
2.00	715.70
5.75	715.79
9.50	715.88
12.50	715.96
13.00	715.95
14.50	715.70
15.00	715.95
19.00	715.87
22.33	720.87
25.33	720.81
33.67	730.80
36.67	730.74
42.18	736.25

Offsets / Distante	Ground levels / Cote teren
-43.41	692.00
-42.66	694.00
-42.04	695.53
-42.03	695.57
-41.23	696.00
-39.98	696.96
-39.53	697.22
-38.54	698.00
-36.74	699.57
-36.21	700.00
-35.46	700.46
-32.27	702.00
-29.98	703.40
-28.97	704.00
-28.60	704.21
-25.49	706.00
-22.77	707.78
-22.32	708.00
-21.79	708.33
-18.52	710.00
-15.45	711.78
-15.05	712.00
-13.98	712.62
-11.77	714.00
-11.23	714.44
-8.15	716.00
-5.96	717.20
-4.39	718.00
-2.82	719.02
-1.06	720.00
2.60	721.63
3.45	722.00
3.62	722.11
8.00	724.00
9.23	724.58
13.02	726.00
17.47	727.50
18.93	728.00
22.95	729.19
24.07	729.59
25.15	730.00
27.96	731.02
30.33	732.00
31.37	732.36
35.56	734.00
36.83	734.40
41.51	736.00
42.82	736.50
45.98	738.00
47.13	738.43
51.28	740.00

Km=30+740.00

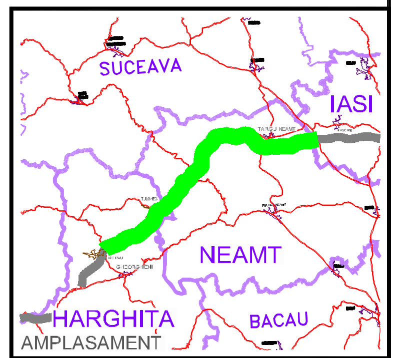

BENEFICIAR

COMPANIA NATIONALA DE AUTOSTRAZI
SI DRUMURI NATIONALE DIN ROMANIA

PROIECTANT

IPTANA S.A.

INVESTITIA

AUTOSTRADA
DITRAU -TARGU NEAMT

CONTRACT Nr: 92 / 58623 / 4275

FAZA DE PROIECTARE

Studiu de Fezabilitate

Proiectat	Desenat
ing. M. Georgescu	ing. R. Georgescu
Verificat	**Sef Proiect**
ing. M. Moroianu	ing. V. Osman

LUCRARI DE DRUMURI

Scara: 1:200

Data: IANUARIE 2011

PROFILE TRANSVERSALE
KM 30+740

Cod: IPT-SF-D-TV-097 | Rev. 0