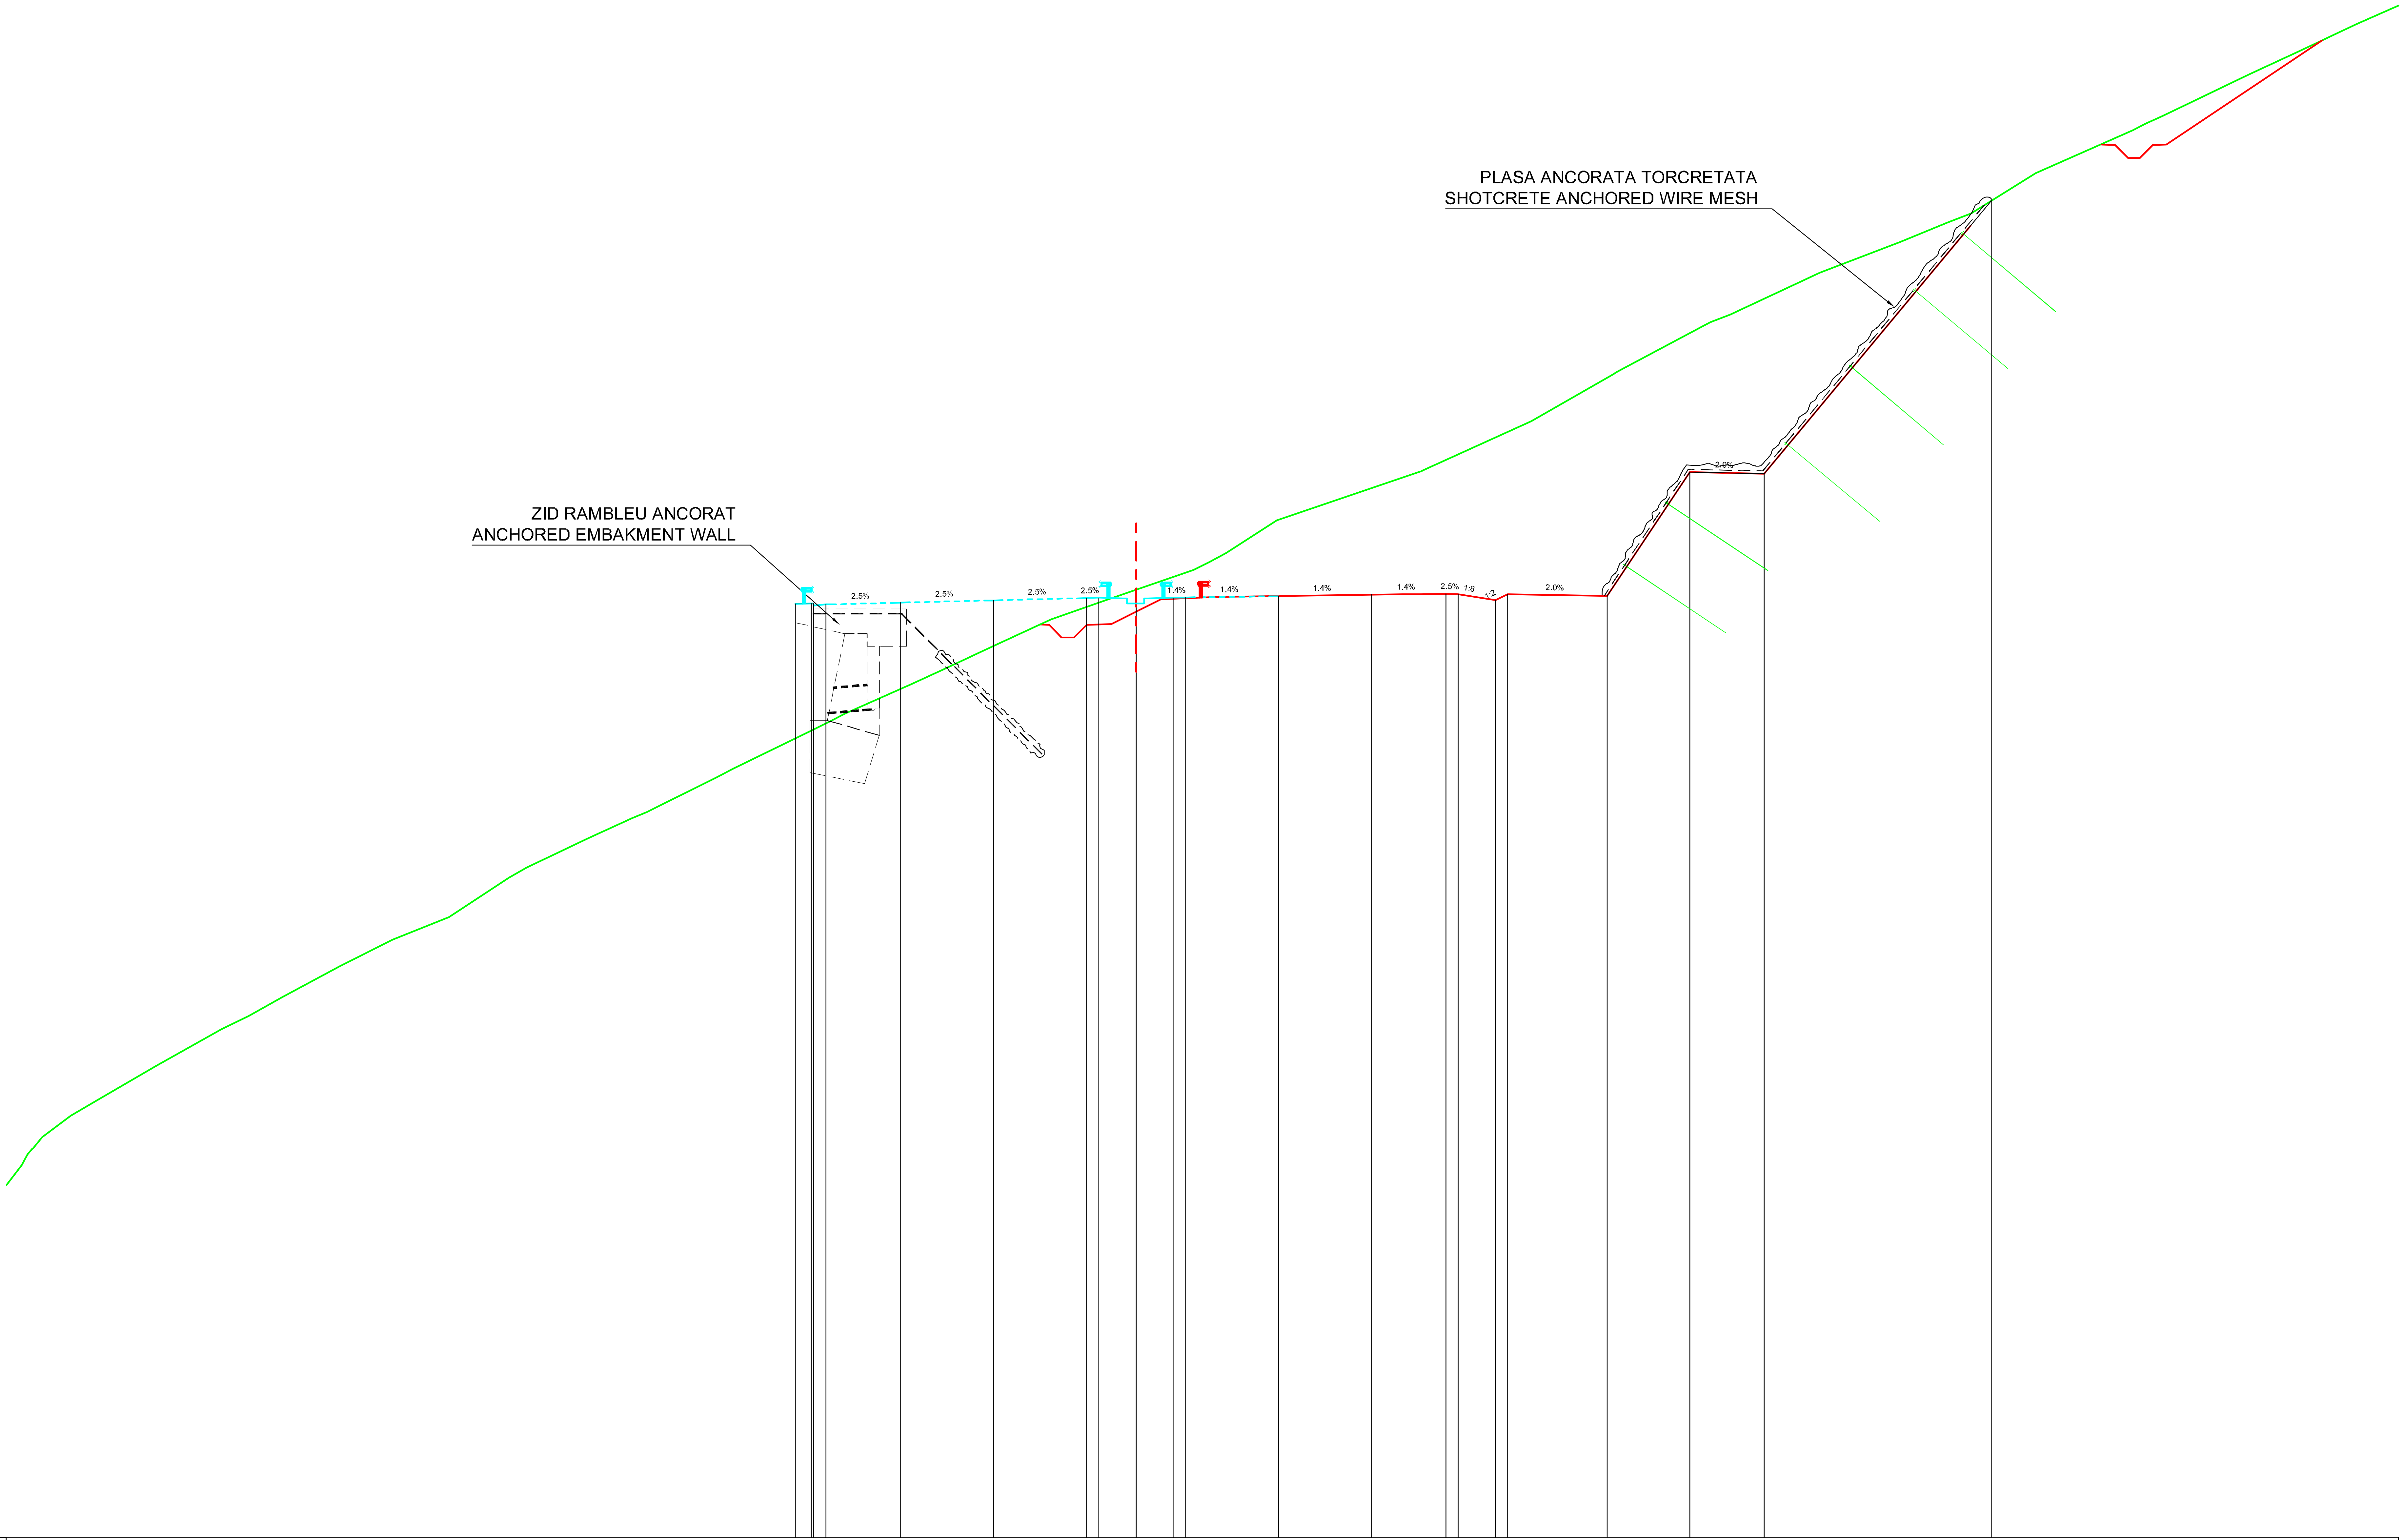

Datum level=677.000
Plan de referinta

Grade levels / Cote proiect	Offsets / Distante
714.63	-13.75
714.66	-13.02
714.61	-12.50
714.68	-9.50
714.78	-5.75
714.87	-2.00
714.88	-1.50
714.88	-0.00
714.88	1.50
714.89	2.00
714.95	5.75
715.00	9.50
715.04	12.50
715.03	13.00
714.78	14.50
715.03	15.00
714.95	19.00
719.95	22.33
719.89	25.33
730.89	34.50

Ground levels / Cote teren	Offsets / Distante
[illegible]	[illegible]
692.43	-44.71
693.13	-44.11
694.00	-42.97
694.68	-41.78
696.00	-39.52
697.49	-36.89
698.00	-35.81
698.79	-34.42
700.00	-32.15
701.08	-30.00
702.00	-27.71
703.59	-25.29
704.00	-24.58
705.19	-22.08
706.00	-20.32
706.23	-19.73
706.65	-18.92
707.62	-16.95
708.00	-16.23
709.54	-13.07
710.00	-12.15
710.20	-11.76
711.42	-9.02
712.00	-7.76
712.87	-5.89
714.00	-3.42
714.80	-1.16
716.00	2.33
716.32	2.96
716.68	3.64
718.00	5.68
719.97	11.46
720.01	11.57
722.00	15.94
723.88	19.23
724.00	19.42
725.83	22.84
726.00	23.18
726.30	23.96
728.00	27.60
729.22	30.82
730.00	32.72
730.38	33.68
732.00	36.29
733.73	40.21
734.00	40.73
734.31	41.40
736.00	44.94
736.94	46.98
738.00	49.20

Km=30+760.00

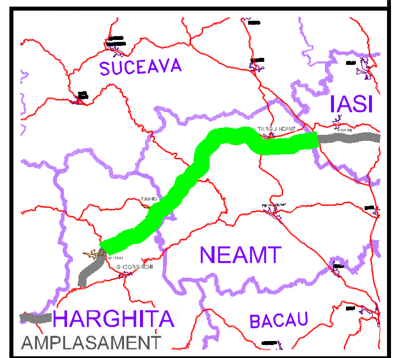

BENEFICIAR

COMPANIA NATIONALA DE AUTOSTRAZI
SI DRUMURI NATIONALE DIN ROMANIA

PROIECTANT

IPTANA S.A.

INVESTITIA

AUTOSTRADA
DITRAU -TARGU NEAMT

CONTRACT Nr: 92 / 58623 / 4275

FAZA DE PROIECTARE

Studiu de Fezabilitate

Proiectat ing. M. Georgescu	Desenat ing. R. Georgescu
Verificat ing. M. Moroianu	Sef Proiect ing. V. Osman

LUCRARI DE DRUMURI

Scara: 1:200

Data: IANUARIE 2011

PROFILE TRANSVERSALE
KM 30+760

Cod: IPT-SF-D-TV-098 | Rev. 0