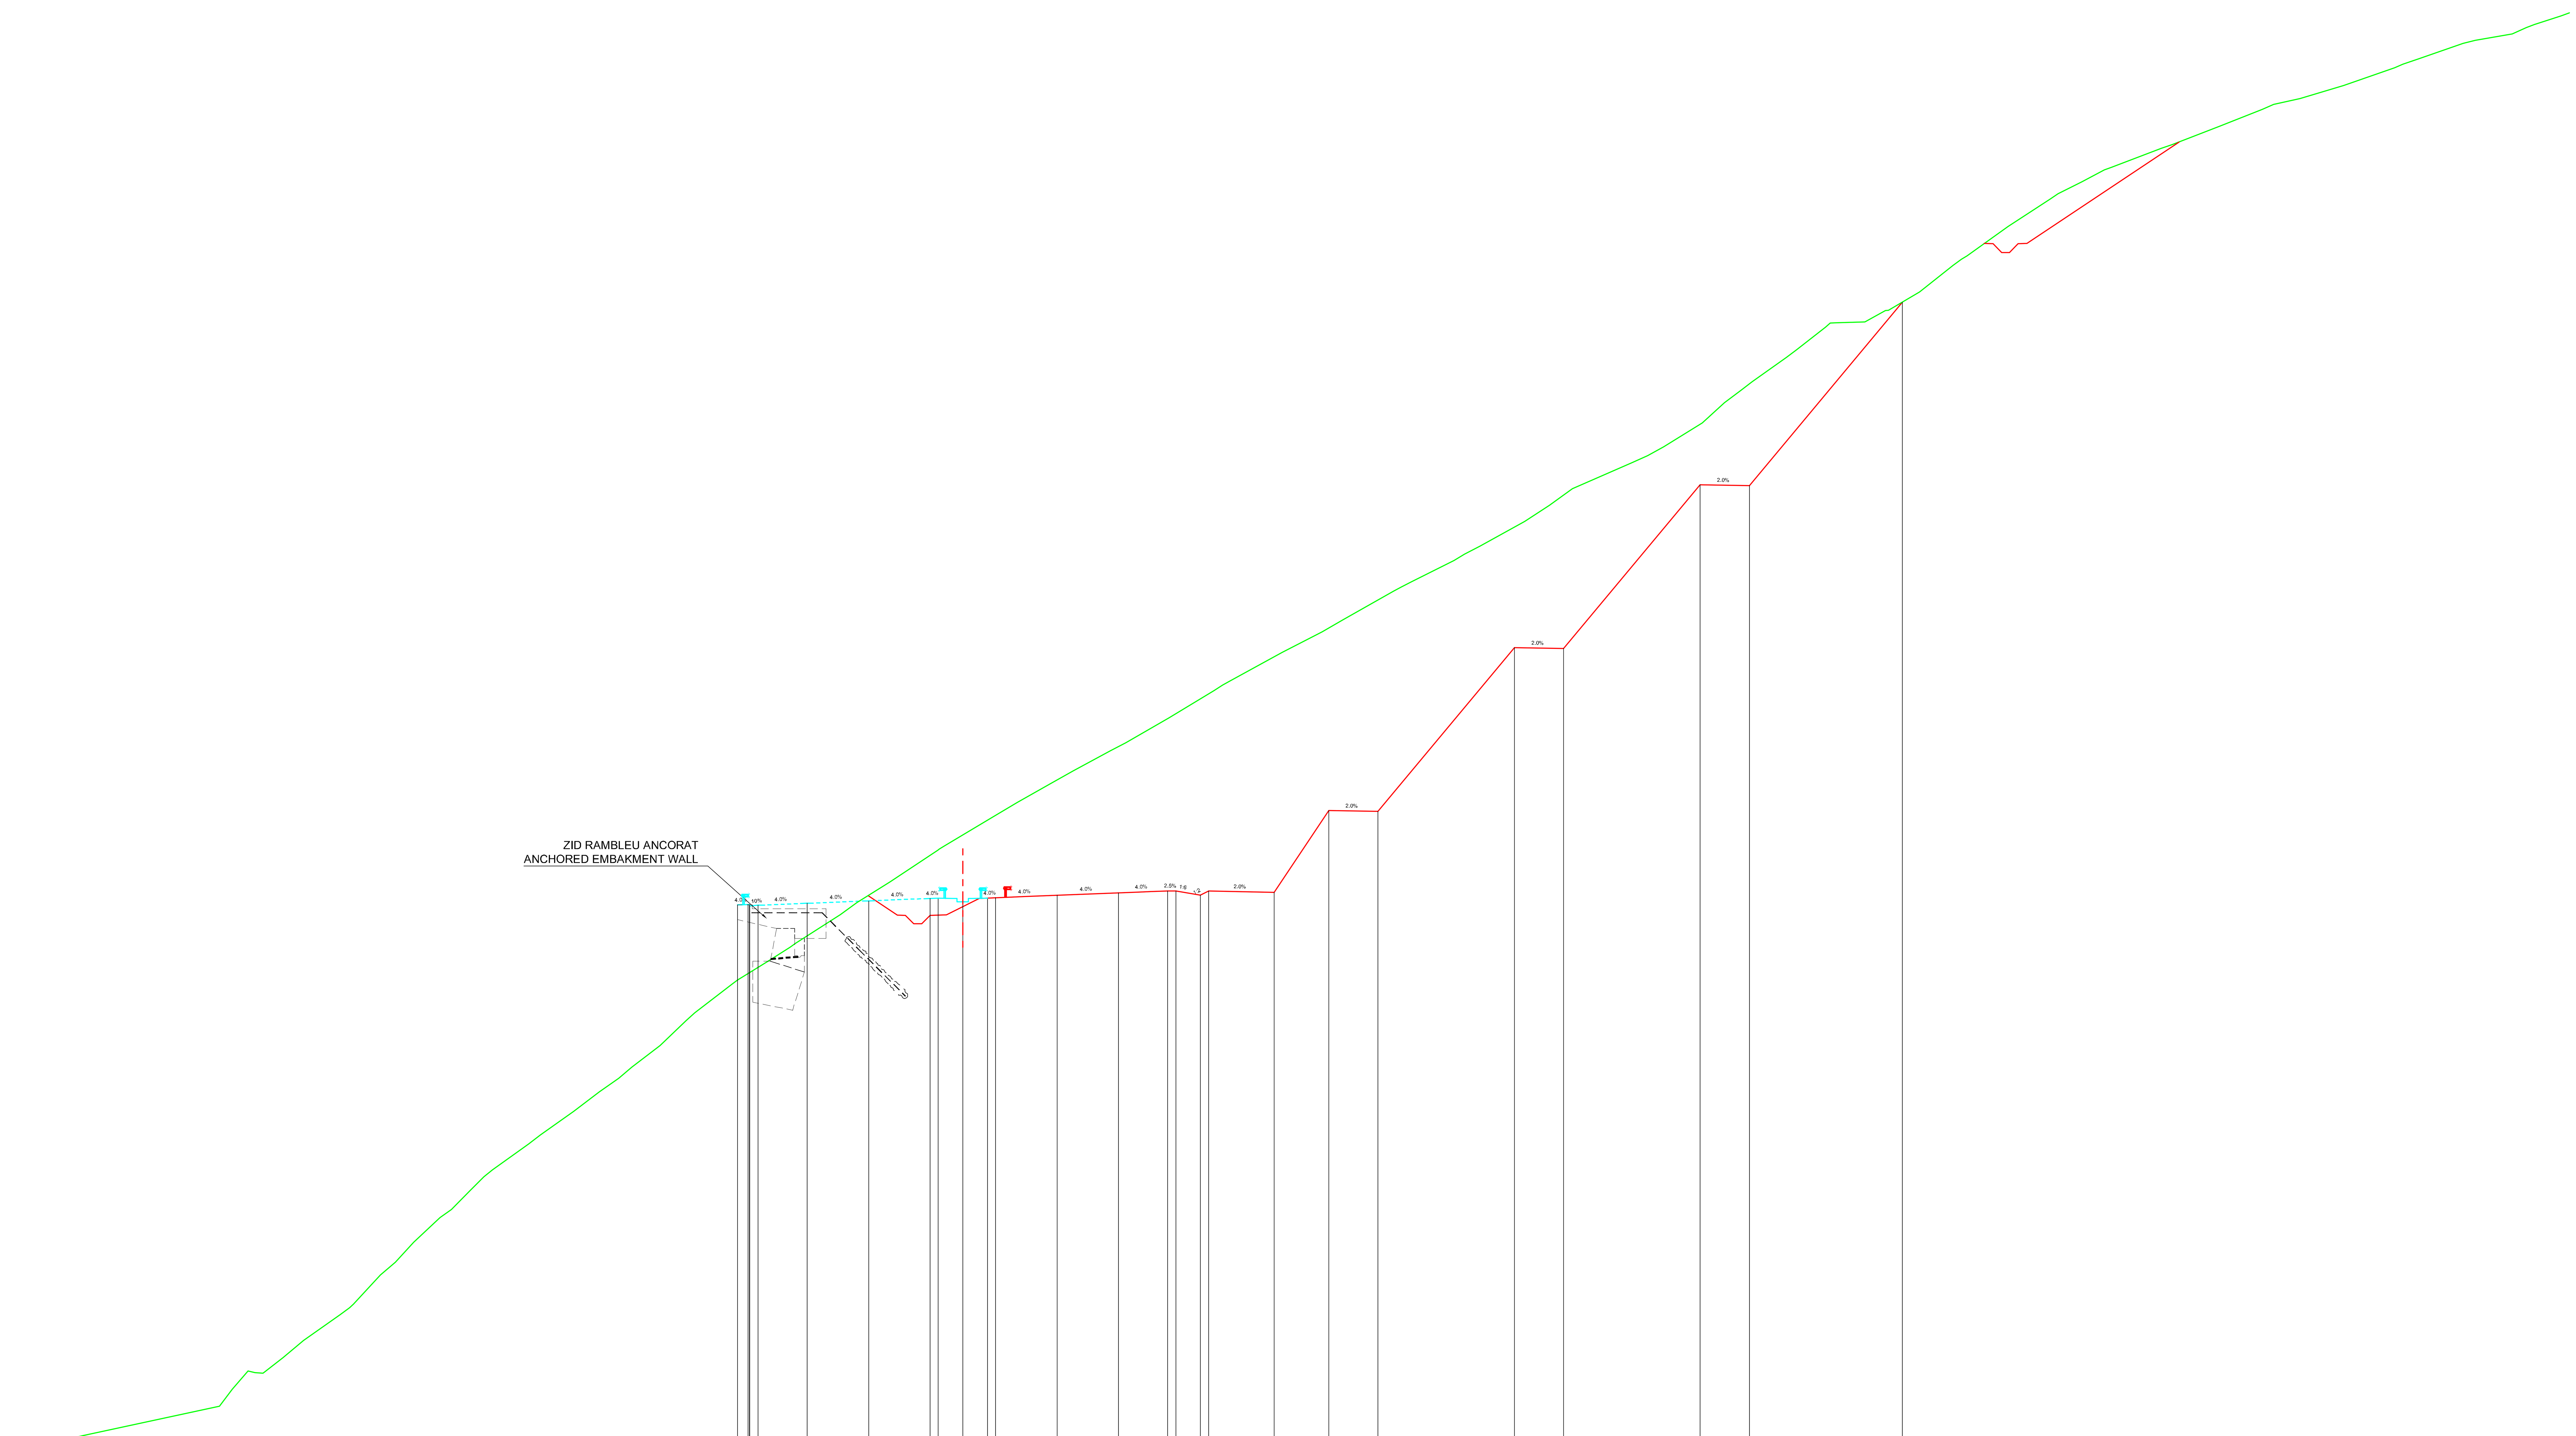

Datum level=651.000
Plan de referinta

Offsets / Distante	Grade levels / Cote proiect
-13.75	686.59
-13.02	686.62
-12.50	686.57
-9.50	686.69
-5.75	686.84
-2.00	686.99
-1.50	687.01
0.00	687.01
1.50	687.01
2.00	687.03
5.75	687.18
9.50	687.33
12.50	687.45
13.00	687.43
14.50	687.18
15.00	687.43
19.00	687.35
22.33	692.35
25.33	692.29
33.67	702.29
36.67	702.23
45.00	712.23
48.00	712.17
57.34	723.38

Offsets / Distante	Ground levels / Cote teren
-54.63	654.00
-53.78	654.18
-45.37	656.00
-44.59	657.03
-43.63	658.14
-43.20	658.04
-42.71	658.00
-41.48	658.96
-40.23	660.00
-38.01	661.58
-37.19	662.22
-35.55	664.00
-34.63	664.79
-33.51	666.00
-31.90	667.51
-31.21	668.00
-30.10	669.14
-29.22	670.00
-28.71	670.41
-26.51	672.00
-25.78	672.55
-23.75	674.00
-22.19	675.18
-20.99	676.00
-20.20	676.69
-18.48	678.00
-16.88	679.53
-16.35	680.00
-14.08	681.75
-13.75	682.00
-11.94	683.12
-10.56	684.00
-10.19	684.25
-7.47	686.00
-6.46	686.72
-4.44	688.00
-1.53	689.92
-1.13	690.18
1.90	692.00
3.32	692.84
5.39	694.00
6.74	694.77
9.03	696.00
9.95	696.48
12.59	698.00
15.32	699.67
15.84	700.00
16.31	700.25
19.49	702.00
21.92	703.25
23.21	704.00
26.30	705.75
26.77	706.00
27.39	706.32
29.97	707.61
30.61	708.00
31.57	708.49
34.29	710.00
35.79	710.97
37.20	712.00
40.81	713.56
41.79	714.00
42.77	714.55
45.13	716.00
46.48	717.24
47.50	718.00
48.16	718.52
50.26	720.00
50.87	720.46
52.65	721.85
53.33	722.12
55.06	722.17
56.31	722.86
56.48	722.87
58.39	724.00
60.44	725.62
61.28	726.20
63.79	728.00
66.37	729.66
66.84	730.00
68.11	731.00
69.32	732.00
69.69	732.22
72.46	734.00
73.05	734.33
75.61	736.00
77.99	737.56
78.61	738.00
80.12	738.67
82.56	740.00
85.40	741.69
85.86	742.00
86.66	742.48
89.19	744.00
89.88	744.32
92.01	745.16
92.78	745.73
93.21	746.00
94.70	746.85

Km=32+600.00

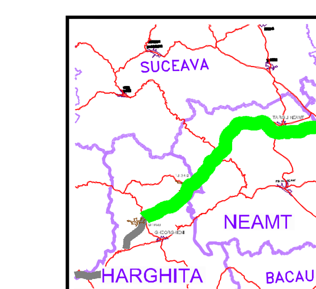

BENEFICIAR

COMPANIA NATIONALA DE AUTOSTRAZI SI DRUMURI NATIONALE DIN ROMANIA

PROIECTANT

IPTANA S.A.

INVESTITIA

AUTOSTRADA
DITRAU -TARGU NEAMT

CONTRACT Nr: 92 / 58623 / 4275

FAZA DE PROIECTARE

Studiu de Fezabilitate

Proiectat	Desenat
ing. M. Georgescu	ing. R. Georgescu
Verificat	Sef Proiect
ing. M. Moroianu	ing. V. Osman

LUCRARI DE DRUMURI

Scara: 1:200

Data: IANUARIE 2011

PROFILE TRANSVERSALE
KM 32+600

Cod: IPT-SF-D-TV-105 | Rev. 0