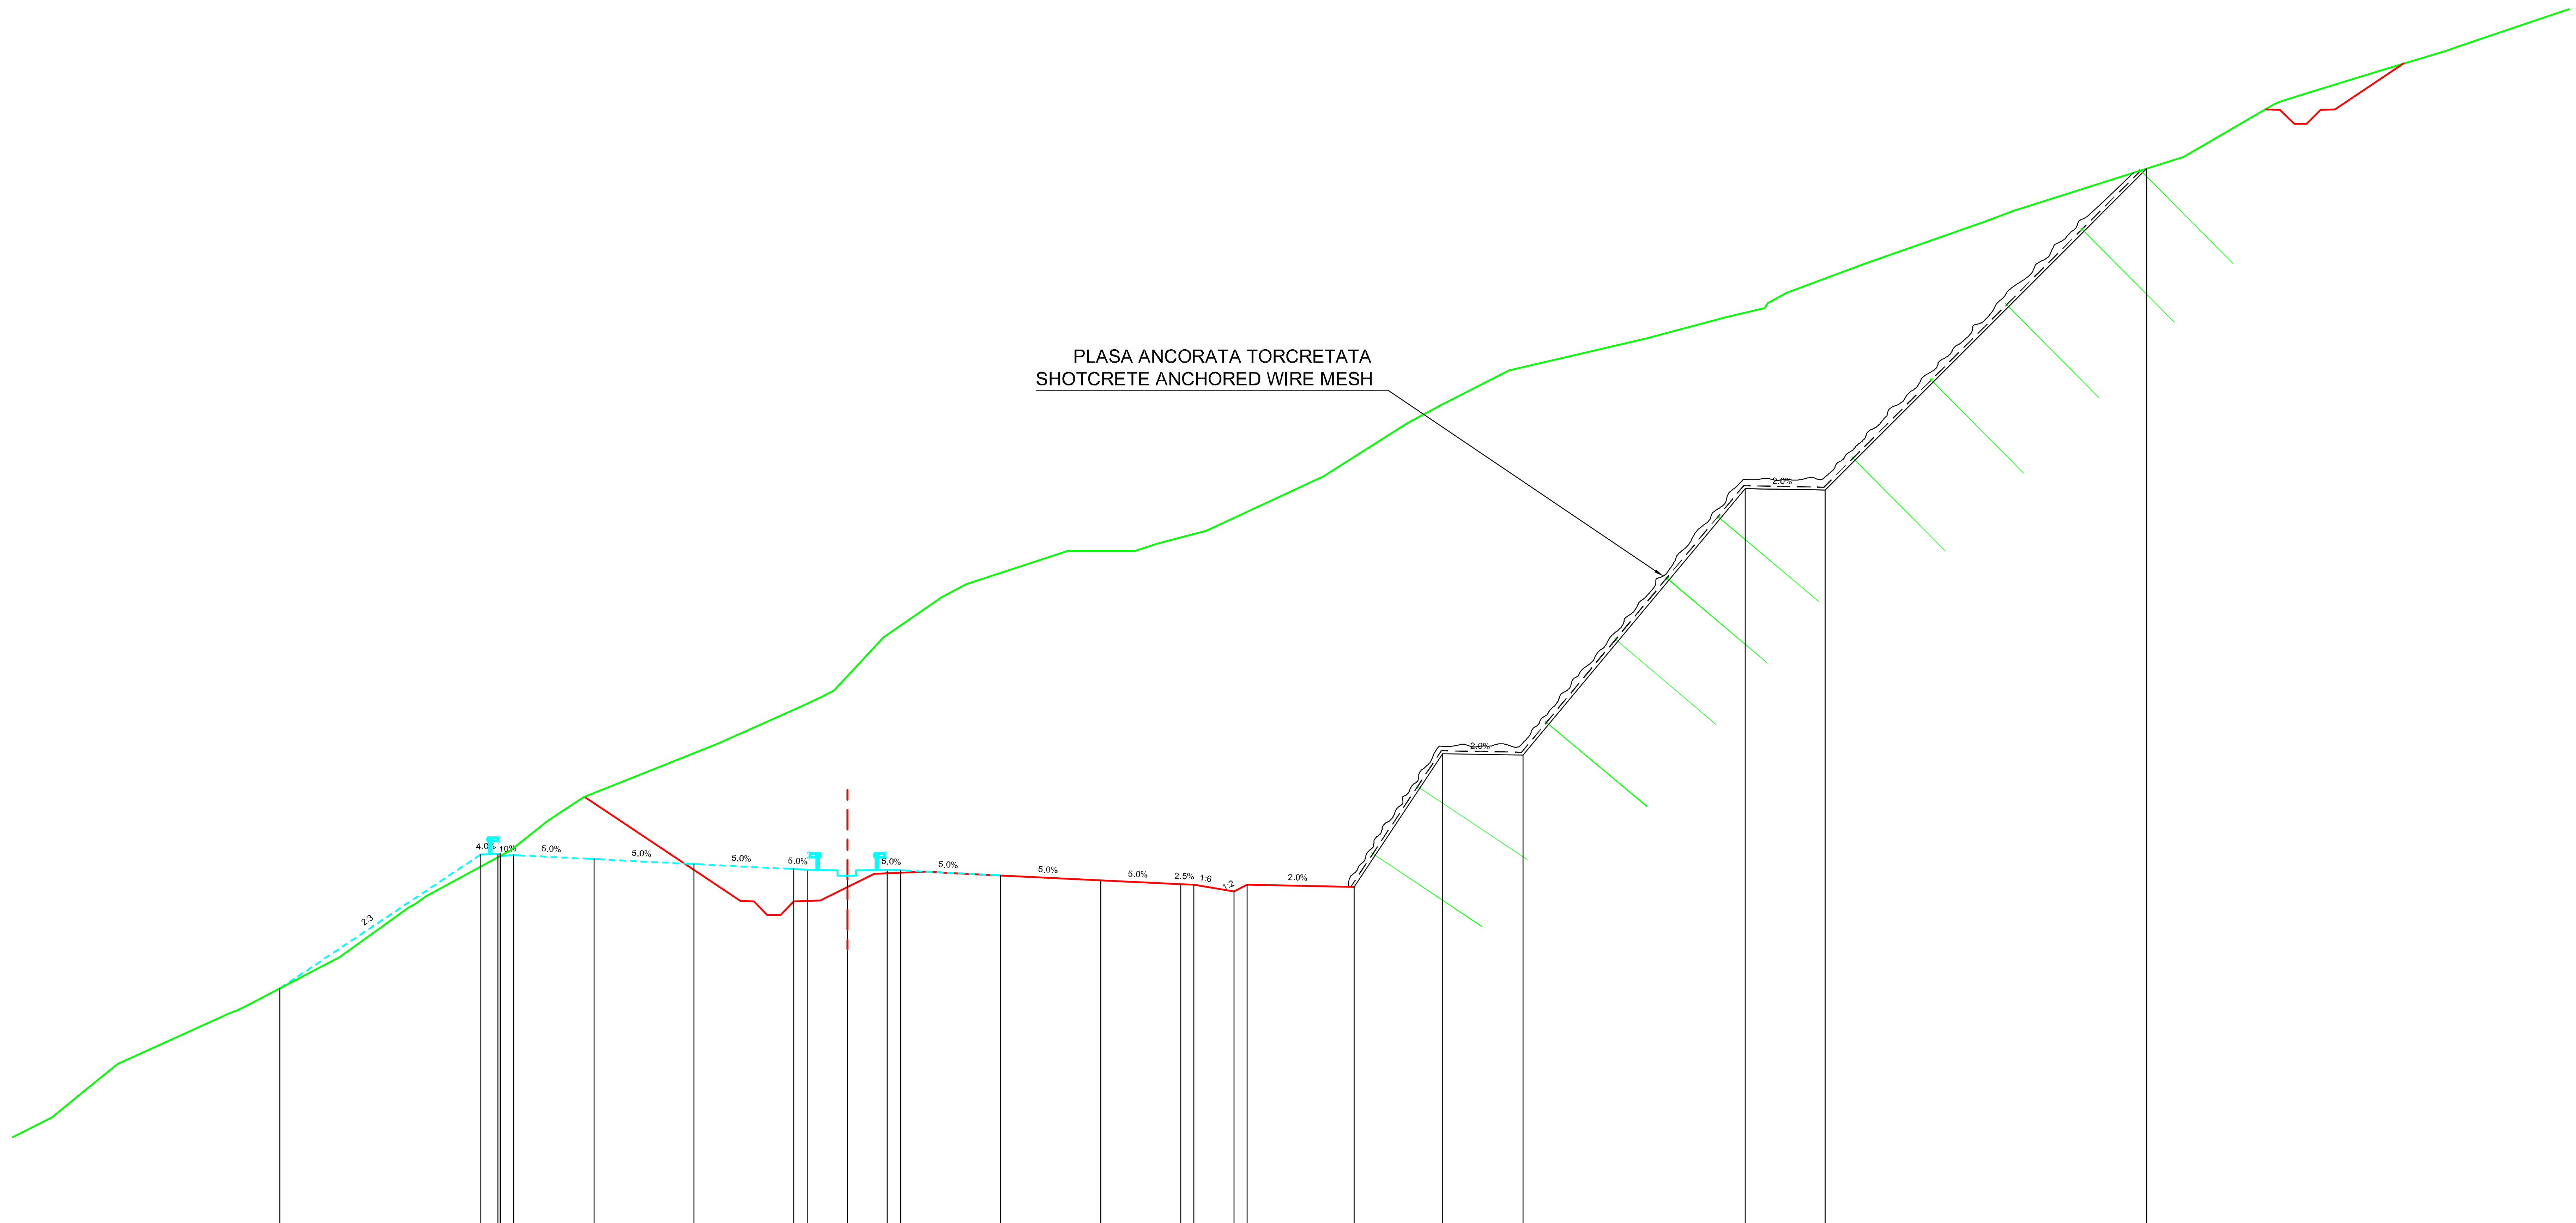

Datum level=660.000
Plan de referinta

Grade levels / Cote proiect — Offsets / Distante

Grade levels / Cote proiect	Offsets / Distante
668.82	-21.28
673.85	-13.75
673.88	-13.02
673.83	-12.50
673.68	-9.50
673.49	-5.75
673.30	-2.00
673.28	-1.50
673.28	-0.00
673.28	1.50
673.25	2.00
673.06	5.75
672.88	9.50
672.73	12.50
672.71	13.00
672.46	14.50
672.71	15.00
672.63	19.00
677.63	22.33
677.57	25.33
687.57	33.67
687.51	36.67
699.57	48.73

Ground levels / Cote teren — Offsets / Distante

Ground levels / Cote teren	Offsets / Distante
664.00	-29.80
664.93	-28.68
666.00	-27.35
667.89	-23.17
668.15	-22.58
670.00	-19.02
671.86	-16.44
672.27	-15.80
674.00	-12.62
675.12	-11.22
676.00	-9.89
676.72	-8.06
678.00	-4.87
679.33	-1.90
679.74	-0.98
680.00	-0.51
680.79	0.24
682.00	1.36
683.50	3.54
684.00	4.48
684.18	5.06
685.23	8.25
685.23	9.07
685.23	10.78
685.49	11.61
686.00	13.47
687.99	17.78
688.01	17.82
690.00	20.97
690.71	22.25
692.00	24.81
693.21	29.99
694.00	32.97
694.34	34.39
694.53	34.52
694.92	35.23
696.00	38.14
697.57	42.63
698.00	43.77
699.98	50.02
700.02	50.11
702.00	53.52
702.07	53.71
702.33	54.51
703.26	57.55
704.00	59.97
704.14	60.39
704.57	61.65
705.44	64.20

Km=34+400.00

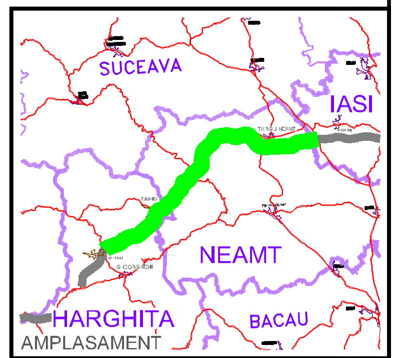

BENEFICIAR

COMPANIA NATIONALA DE AUTOSTRAZI
SI DRUMURI NATIONALE DIN ROMANIA

PROIECTANT

IPTANA S.A.

INVESTITIA

AUTOSTRADA
DITRAU -TARGU NEAMT

CONTRACT Nr: 92 / 58623 / 4275

FAZA DE PROIECTARE

Studiu de Fezabilitate

Proiectat	Desenat
ing. M. Georgescu	ing. R. Georgescu
Verificat	**Sef Proiect**
ing. M. Moroianu	ing. V. Osman

LUCRARI DE DRUMURI

Scara: 1:200

Data: IANUARIE 2011

PROFILE TRANSVERSALE
KM 34+400

Cod: IPT-SF-D-TV-113 | Rev. 0